

KRETINGOS RAJONO SAVIVALDYBĖS TERITORIJOS IR JOS DALIES - KRETINGOS Miesto bendrasis planas



SPRENDINIŲ KONKRETIZAVIMAS
SPRENDINIAI. KRETINGOS MIESTAS IR JO APYLINKĖS
INŽINERINĖS INFRASTRUKTŪROS VYSTYMAS M 1:7500


SUTARTINIAI ŽYMĖJIMAI

Legend for infrastructure symbols including: Ribos, zonos; Vandentvarkos infrastruktūra; Susietikimo komunikacijos; Šilumos tiekimo infrastruktūra; Rūšių infrastruktūra; Priegaisrinė sauga; Kiti objektai, zonos; Elektros tiekimo infrastruktūra; Magistraliniai ir skiriamieji dujotiekiai; Dujų skirstymo stotys; Dujų regulavimo punktai.

EKSPLIKACIJA

- 1. Kretingos bendramiui visuomeninio ir viešpaties aprašymas
2. Mergelė Marija bažnyčios statinių kompleksas (u.k. 1429)
3. Kretingos evangelijų katedros bažnyčios pastatų kompleksas (u.k. 29929)
4. Kretingos miesto teritorija
5. Rotušės aikštė
6. Kretingos drąsios sodžia (u.k. 318)
7. Kretingos stadionas su sporto arena
8. Kretingos geležinkelio ir autobusų stotys

Table with project details: UAB 'Eiberta', KTU Architektūros ir statybos institutas, KRETINGOS RAJONO SAVIVALDYBĖS TERITORIJOS IR JOS DALIES - KRETINGOS Miesto bendrasis planas KETIMAS, SPRENDINIŲ KONKRETIZAVIMAS, INŽINERINĖS INFRASTRUKTŪROS VYSTYMAS M 1:7500.

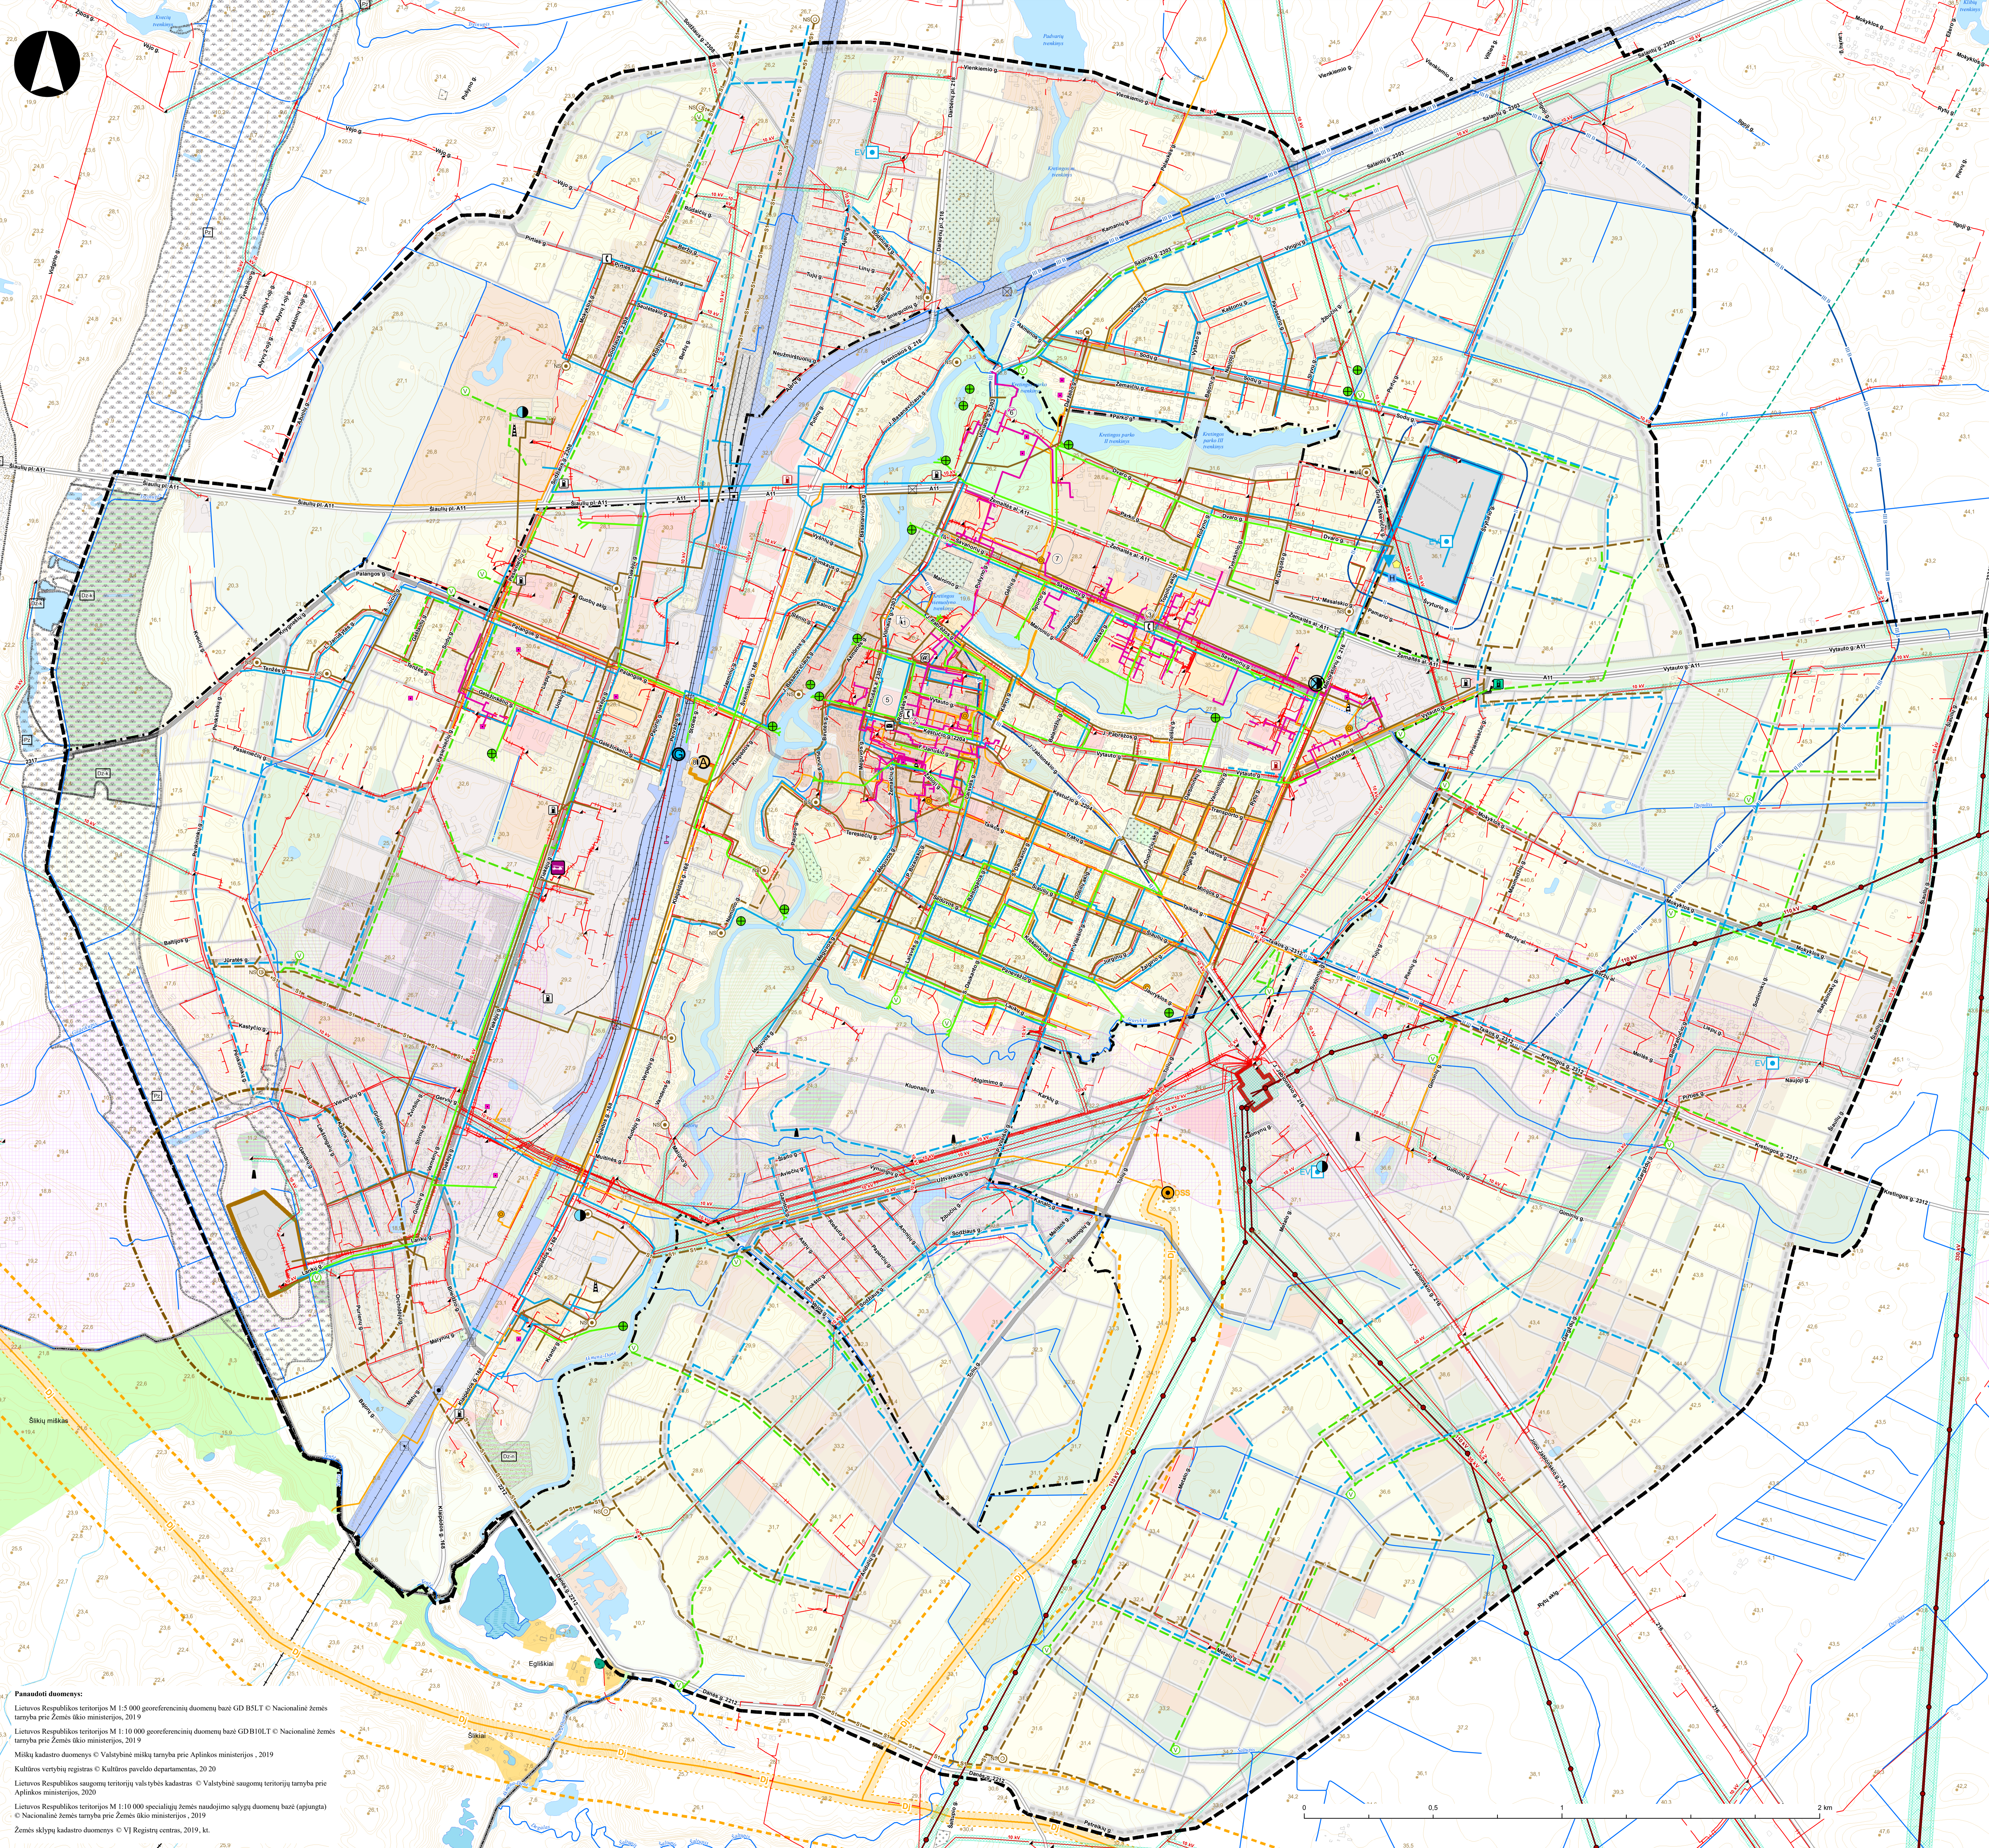

Planuoti duomenys: Lietuvos Respublikos teritorijos M 1:5 000 georeferencinių duomenų bazė GD BSLT © Nacionalinė žemės tarnyba prie Žemės ūkio ministerijos, 2019.

