AUTOMOBILIŲ STOVĖJIMO AIKŠTELĖS (NR.8)
PRIE KALNALIO BAŽNYČIOS

KRETINGOS RAJONE, IMBARĖS SENIŪNIJOJE, KALNALIO KAIME

ŽEMĖS SKLYPO SUFORMAVIMO IR NAUDOJIMO REGLAMENTŲ NUSTATYMO

DETALUSIS PLANAS M 1:200

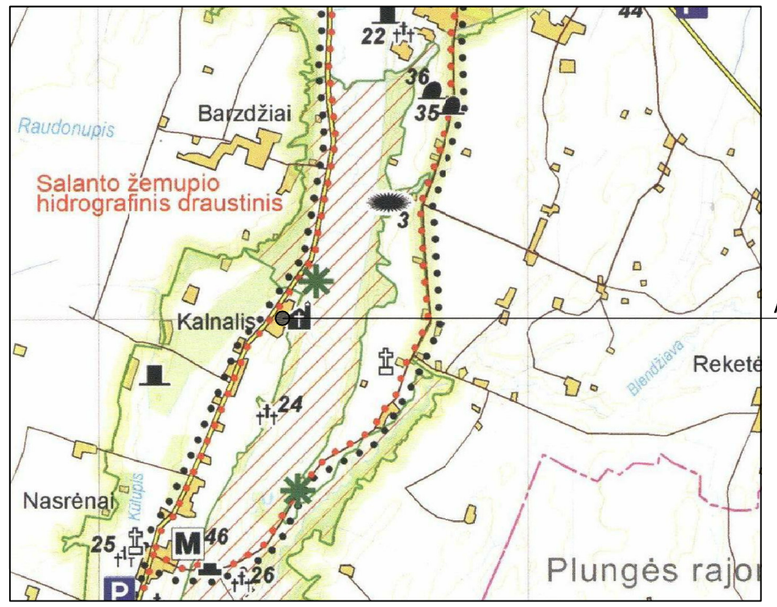

AUTOMOBILIŲ STOVĖJIMO AIKŠTELĖS (NR.8) PRIE KALNALIO BAŽNYČIOS SITUACIJOS SCHEMA

Š

AUTOMOBILIŲ STOVĖJIMO AIKŠTELĖ (NR.8)

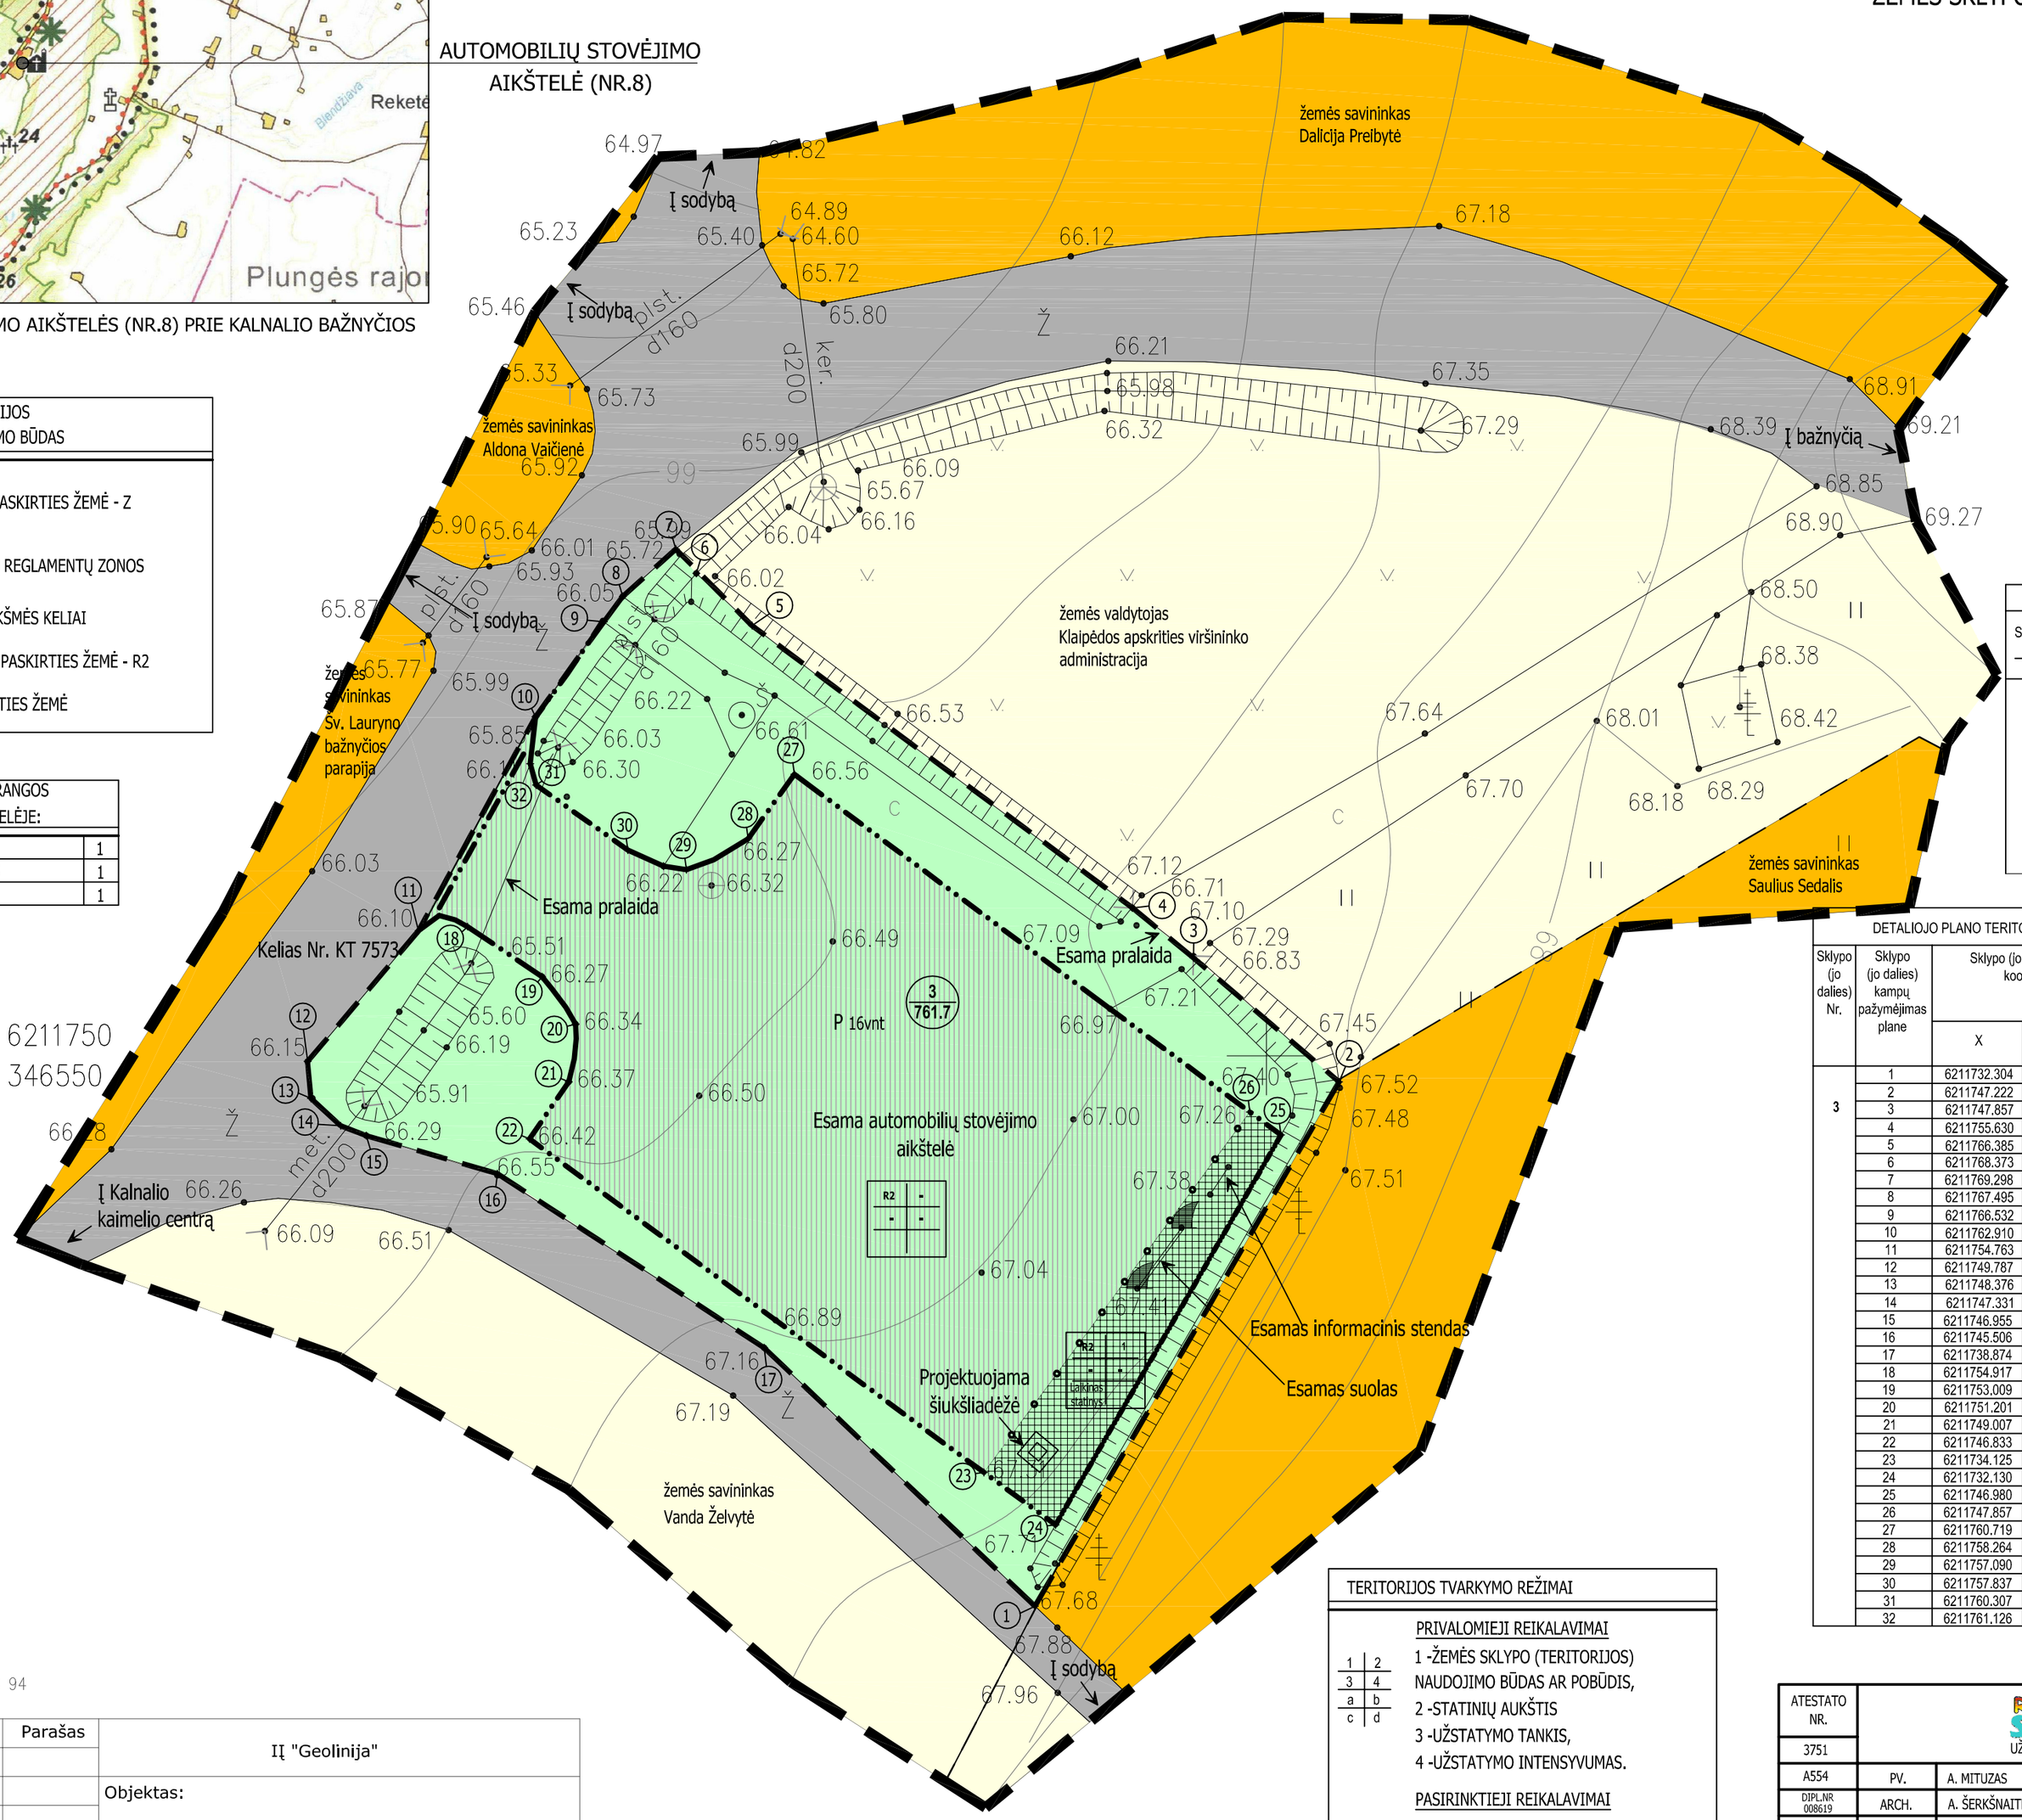

PRIORITETINĖ TERITORIJOS PASKIRTIS IR NAUDOJIMO BŪDAS
ŽEMĖS ŪKIO PASKIRTIES ŽEMĖ - Ž
INDIVIDUALIŲ REGLAMENTŲ ZONOS
VIETINĖS REIKŠMĖS KELIAI
REKREACINĖS PASKIRTIES ŽEMĖ - R2
KITOS PASKIRTIES ŽEMĖ

LAUKO BALDŲ IR KITŲ ĮRANGOS ELEMENTŲ KIEKIS AIKŠTELĖJE:	
SUOLAS	1
INFORMACINIS STENDAS	1
ŠIUKŠLIADĖŽĖ	1

SUTARTINIAI ŽENKLAI:

- DETALIOJO PLANO GALIOJIMO RIBA
- PROJEKTUOJAMO SKLYPO RIBA
- ESAMOS SKLYPŲ RIBOS
- SKIRTINGŲ REGLAMENTŲ RIBOS
- 1 / m² — SKLYPO NUMERIS / SKLYPO PLOTAS
- 1 — SKLYPO KAMPŲ ŽYMĖJIMAS
- UŽSTATYMO RIBA
- P — AUTOMOBILIŲ STOVĖJIMO AIKŠTELĖ
- AUTOMOBILIŲ STOVĖJIMO ZONA
- INFORMACINIS STENDAS
- SUOLAS
- ŠIUKŠLIADĖŽĖ

TERITORIJOS TVARKYMO IR NAUDOJIMO REGLAMENTAI

Sklypo (jo dalies) Nr. / plotas	Žymėjimo indeksas	Tvarkymo ir naudojimo reglamentai
3 / 761.7	R2 | 1 / – | – Laikinas statinys	Sklypas patenka į ekologinės apsaugos prioriteto zoną, Salanto vandens apsaugos zoną ir Kalnalio kaimo apsaugos zoną, todėl būtina laikytis įstatyminių ir norminių aktų, reglamentuojančių šios teritorijos tvarkymą (žiūr. Aiškinamąjį raštą). Lauko baldų ir mažosios architektūros elementų zona. Lauko baldai turi būti laikinų statinių pobūdžio, lengvai išmontuojamų konstrukcijų. Architektūrai keltini aukšti estetiniai ir statinio kokybės reikalavimai (darnus ryšys su gamtine aplinka, parkinės architektūros tipologinis tęstinumas, kokybiškos statybinės medžiagos).
	R2 | – / – | –	Automobilių stovėjimo zona.

DETALIOJO PLANO TERITORIJOS TVARKYMO REŽIMO PAGRINDINIŲ SPRENDINIŲ APRAŠOMOJI LENTELĖ

Sklypo (jo dalies) Nr.	Sklypo (jo dalies) kampų pažymėjimas plane	Sklypo (jo dalies) kampų koordinatės X	Sklypo (jo dalies) kampų koordinatės Y	Sklypo (jo dalies) plotas, m²	Privalomieji reikalavimai: Žemės sklypo naudojimo būdas (pobūdis)	Privalomieji reikalavimai: Statinių aukštų skaičius (nuo-iki)	Privalomieji reikalavimai: Užstatymo tankis	Privalomieji reikalavimai: Užstatymo intensyvumas	Kiti reikalavimai: Statinio aukštų altitudė, m	Kiti reikalavimai: Statinio aukštis nuo žemės paviršiaus, m	Kiti reikalavimai: Statinio aukštis iki karnizo, m	Kiti reikalavimai: Papildomų veiklos apribojimų, servitutų trumpas aprašymas
3	1	6211732.304	346591.794	761.7	REKREACINĖS PASKIRTIES ŽEMĖ - R2	1	-	-	-	-	-	Žiūr. "Teritorijos tvarkymo ir naudojimo reglamentus".
	2	6211747.222	346600.531									
	3	6211747.857	346599.368									
	4	6211755.630	346594.901									
	5	6211766.385	346580.411									
	6	6211768.373	346578.288									
	7	6211769.298	346577.507									
	8	6211767.495	346575.485									
	9	6211766.532	346574.765									
	10	6211762.910	346572.165									
	11	6211754.763	346567.710									
	12	6211749.787	346563.486									
	13	6211748.376	346563.610									
	14	6211747.331	346564.745									
	15	6211746.955	346565.718									
	16	6211745.506	346570.715									
	17	6211738.874	346580.872									
	18	6211754.917	346569.580									
	19	6211753.009	346572.418									
	20	6211751.201	346573.693									
	21	6211749.007	346573.427									
	22	6211746.833	346571.932									
	23	6211734.125	346589.242									
	24	6211732.130	346591.971									
	25	6211746.980	346600.556									
	26	6211747.857	346599.368									
	27	6211760.719	346582.020									
	28	6211758.264	346580.257									
	29	6211757.090	346577.909									
	30	6211757.837	346575.677									
	31	6211760.307	346572.188									
	32	6211761.126	346571.963									

TERITORIJOS TVARKYMO REŽIMAI

1	2
3	4
a	b
c	d

PRIVALOMIEJI REIKALAVIMAI

1 -ŽEMĖS SKLYPO (TERITORIJOS) NAUDOJIMO BŪDAS AR POBŪDIS,
2 -STATINIŲ AUKŠTIS
3 -UŽSTATYMO TANKIS,
4 -UŽSTATYMO INTENSYVUMAS.

PASIRINKTIEJI REIKALAVIMAI

a,b,c,d PASIRINKTŲJŲ TERITORIJOS TVARKYMO REŽIMŲ REIKALAVIMŲ SKAIČIUS

Koordinačiu sistema – LKS 94
Aukščiu sistema – Baltijos

Pareigos	Pavardė	Parašas	IĮ "Geolinija"				
Vykdytojas	S.Jucevičius						
			Objektas:				
			Brėžinys: Topografinis planas				
Užsakovas			Objekto Nr.	Mastelis	Lapų sk.	Lapo Nr.	Data
Salantų regioninis parkas			GEO-230	1:200	1	1	2006.06

ATESTATO NR.	REKREACINĖ STATYBA UŽDAROJI AKCINĖ BENDROVĖ				SALANTŲ REGIONINIO PARKO AUTOTURIZMO TRASOS PROJEKTAVIMO TĘSINYS	
3751						
A554	PV.	A. MITUZAS		2006 11	AUTOMOBILIŲ STOVĖJIMO AIKŠTELĖS (NR.8) PRIE KALNALIO BAŽNYČIOS KRETINGOS RAJONE, IMBARĖS SENIŪNIJOJE, KALNALIO KAIME ŽEMĖS SKLYPO SUFORMAVIMO IR NAUDOJIMO REGLAMENTŲ NUSTATYMO DETALUSIS PLANAS M 1:200	LAIDA 0
DIPL.NR 008619	ARCH.	A. ŠERKŠNAITĖ		2006 11		
				2006 11		
ETAPAS	UŽSAKOVAS:					LAPAS / LAPŲ
SDP	SALANTŲ REGIONINIO PARKO DIREKCIJA				DP-RS/06-1	3 / 8