ATOKVĖPIO VIETOS (NR.9) PRIE IMBARĖS PILIAKALNIO

KRETINGOS RAJONE, IMBARĖS SENIŪNIJOJE, IMBARĖS KAIME

ŽEMĖS SKLYPO SUFORMAVIMO IR NAUDOJIMO REGLAMENTŲ NUSTATYMO

DETALUSIS PLANAS M 1:200

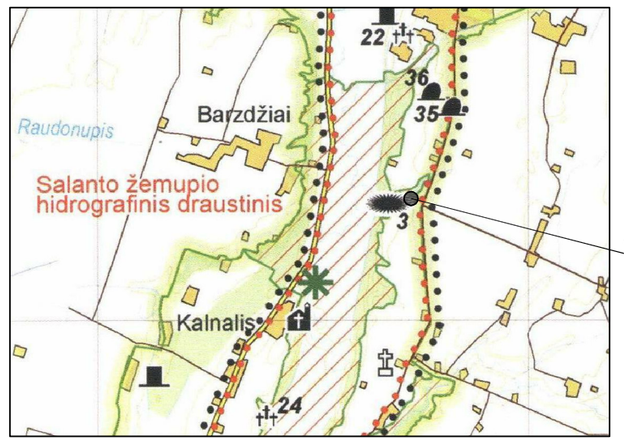

ATOKVĖPIO VIETOS (NR.9) PRIE IMBARĖS PILIAKALNIO SITUACIJOS SCHEMA

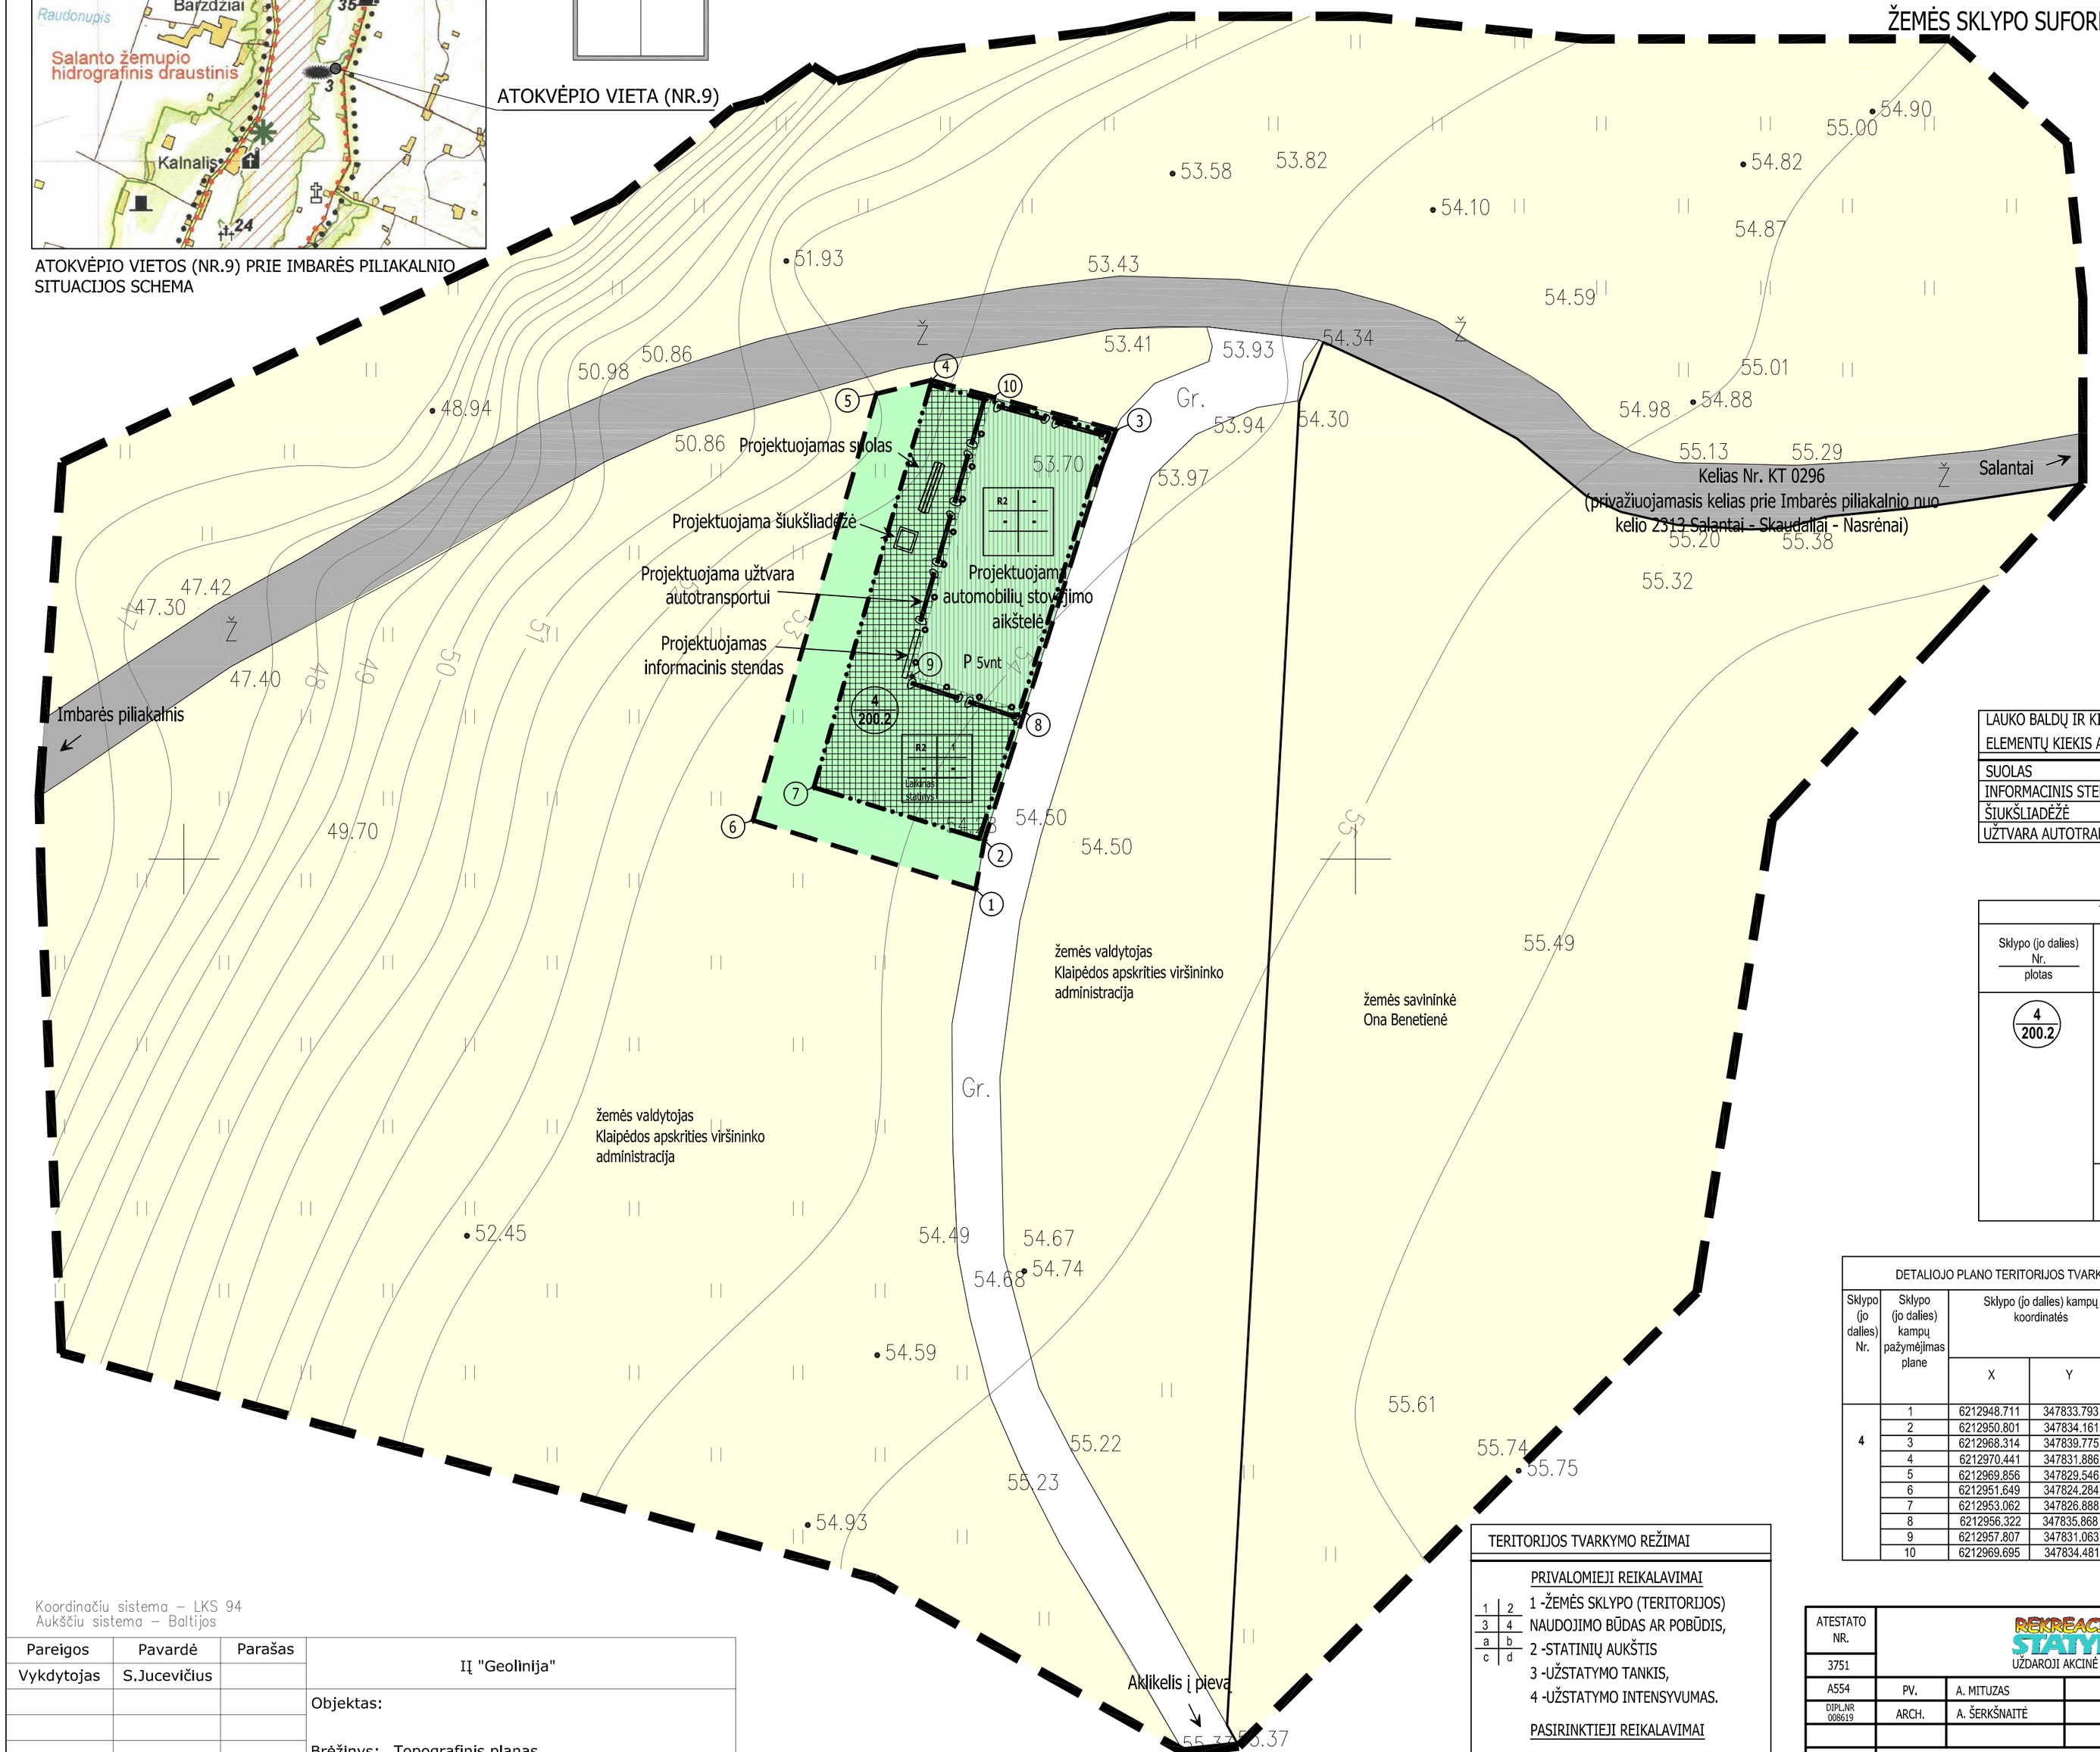

PRIORITETINĖ TERITORIJOS PASKIRTIS IR NAUDOJIMO BŪDAS

- ŽEMĖS ŪKIO PASKIRTIES ŽEMĖ - Ž
- INDIVIDUALIŲ REGLAMENTŲ ZONOS
- VIETINĖS REIKŠMĖS KELIAI
- REKREACINĖS PASKIRTIES ŽEMĖ - R2

SUTARTINIAI ŽENKLAI:

- DETALIOJO PLANO GALIOJIMO RIBA
- PROJEKTUOJAMO SKLYPO RIBA
- ESAMOS SKLYPŲ RIBOS
- SKIRTINGŲ REGLAMENTŲ RIBOS
- UŽSTATYMO RIBA
- 1 / m² — SKLYPO NUMERIS / SKLYPO PLOTAS
- 1 — SKLYPO KAMPŲ ŽYMĖJIMAS
- P — AUTOMOBILIŲ STOVĖJIMO AIKŠTELĖ
- AUTOMOBILIŲ STOVĖJIMO ZONA
- INFORMACINIS STENDAS
- SUOLAS
- ŠIUKŠLIADĖŽĖ
- UŽTVARA AUTOTRANSPORTUI

LAUKO BALDŲ IR KITŲ ĮRANGOS ELEMENTŲ KIEKIS AIKŠTELĖJE:

SUOLAS	1
INFORMACINIS STENDAS	1
ŠIUKŠLIADĖŽĖ	1
UŽTVARA AUTOTRANSPORTUI	23m

TERITORIJOS TVARKYMO IR NAUDOJIMO REGLAMENTAI

Sklypo (jo dalies) Nr. / plotas	Žymėjimo indeksas	Tvarkymo ir naudojimo reglamentai
4 / 200.2	R2 | 1 / – | – (Laikinas statinys)	Sklypas patenka į Imbarės piliakalnio teritoriją ir į ekologinės apsaugos prioriteto zoną, todėl būtina laikytis įstatyminių ir norminių aktų, reglamentuojančių šios teritorijos tvarkymą (žiūr. Ališkinamąjį raštą). Lauko baldų ir mažosios architektūros elementų zona. Lauko baldai turi būti laikinų statinių pobūdžio, lengvai išmontuojamų konstrukcijų. Architektūrai keltini aukšti estetiniai ir statinio kokybės reikalavimai (darnus ryšys su gamtine aplinka, parkinės architektūros tipologinis tęstinumas, kokybiškos statybinės medžiagos). Sklype turi būti įrengta veja, lauko baldai.
	R2 | – / – | –	Automobilių stovėjimo zona. Sklype turi būti įrengta 5vietų automobilių stovėjimo aikštelė. Aikštelės danga - žvyras.

DETALIOJO PLANO TERITORIJOS TVARKYMO REŽIMO PAGRINDINIŲ SPRENDINIŲ APRAŠOMOJI LENTELĖ

Sklypo (jo dalies) Nr.	Sklypo (jo dalies) kampų pažymėjimas plane	Sklypo (jo dalies) kampų koordinatės X	Sklypo (jo dalies) kampų koordinatės Y	Sklypo (jo dalies) plotas, m²	Privalomieji reikalavimai: Žemės sklypo naudojimo būdas (pobūdis)	Statinių aukštų skaičius (nuo-iki)	Užstatymo tankis	Užstatymo intensyvumas	Kiti reikalavimai: Statinio aukštų altitudė, m	Statinio aukštis nuo žemės paviršiaus, m	Statinio aukštis iki kamžo, m	Papildomų veiklos apribojimų, servitutų trumpas aprašymas
4	1	6212948.711	347833.793	200.2	REKREACINĖS PASKIRTIES ŽEMĖ - R2	1	-	-	-	-	-	Žiūr. "Teritorijos tvarkymo ir naudojimo reglamentus". Laikiniem statiniam būtina parengti individualų projektą.
	2	6212950.801	347834.161									
	3	6212968.314	347839.775									
	4	6212970.441	347831.886									
	5	6212969.856	347829.546									
	6	6212951.649	347824.284									
	7	6212953.062	347826.888									
	8	6212956.322	347835.868									
	9	6212957.807	347831.063									
	10	6212969.695	347834.481									

TERITORIJOS TVARKYMO REŽIMAI

PRIVALOMIEJI REIKALAVIMAI

1 -ŽEMĖS SKLYPO (TERITORIJOS) NAUDOJIMO BŪDAS AR POBŪDIS,
2 -STATINIŲ AUKŠTIS
3 -UŽSTATYMO TANKIS,
4 -UŽSTATYMO INTENSYVUMAS.

(1 | 2; 3 | 4; a | b; c | d)

PASIRINKTIEJI REIKALAVIMAI

a,b,c,d PASIRINKTŲJŲ TERITORIJOS TVARKYMO REŽIMŲ REIKALAVIMŲ SKAIČIUS

Koordinačiu sistema – LKS 94
Aukščiu sistema – Baltijos

Pareigos	Pavardė	Parašas	IĮ "Geolinija"				
Vykdytojas	S.Jucevičius		Objektas:				
			Brėžinys: Topografinis planas				
Užsakovas			Objekto Nr.	Mastelis	Lapų sk.	Lapo Nr.	Data
Salantų regioninis parkas			GEO-T-238	1:200	1	1	2006.06

ATESTATO NR. 3751	REKREACINĖ STATYBA UŽDAROJI AKCINĖ BENDROVĖ				SALANTŲ REGIONINIO PARKO AUTOTURIZMO TRASOS PROJEKTAVIMO TĘSINYS
A554	PV.	A. MITUZAS		2006 11	ATOKVĖPIO VIETOS (NR.9) PRIE IMBARĖS PILIAKALNIO KRETINGOS RAJONE, IMBARĖS SENIŪNIJOJE, IMBARĖS KAIME ŽEMĖS SKLYPO SUFORMAVIMO IR NAUDOJIMO REGLAMENTŲ NUSTATYMO DETALUSIS PLANAS M 1:200
DIPL.NR 008619	ARCH.	A. ŠERKŠNAITĖ		2006 11	
				2006 11	

ETAPAS	UŽSAKOVAS:		LAIDA	LAPAS	LAPŲ
SDP	SALANTŲ REGIONINIO PARKO DIREKCIJA	DP-RS/06-1	0	4	8