



ATOKVĖPIO VIETA (NR.11)

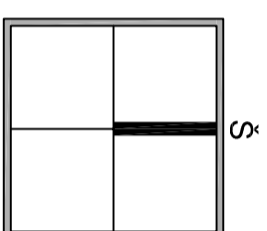

Kotrynos Preilienės žemės sklypas

ATOKVĖPIO VIETOS (NR.11) PRIE ALKOS KALNO SITUACIJOS SCHEMA

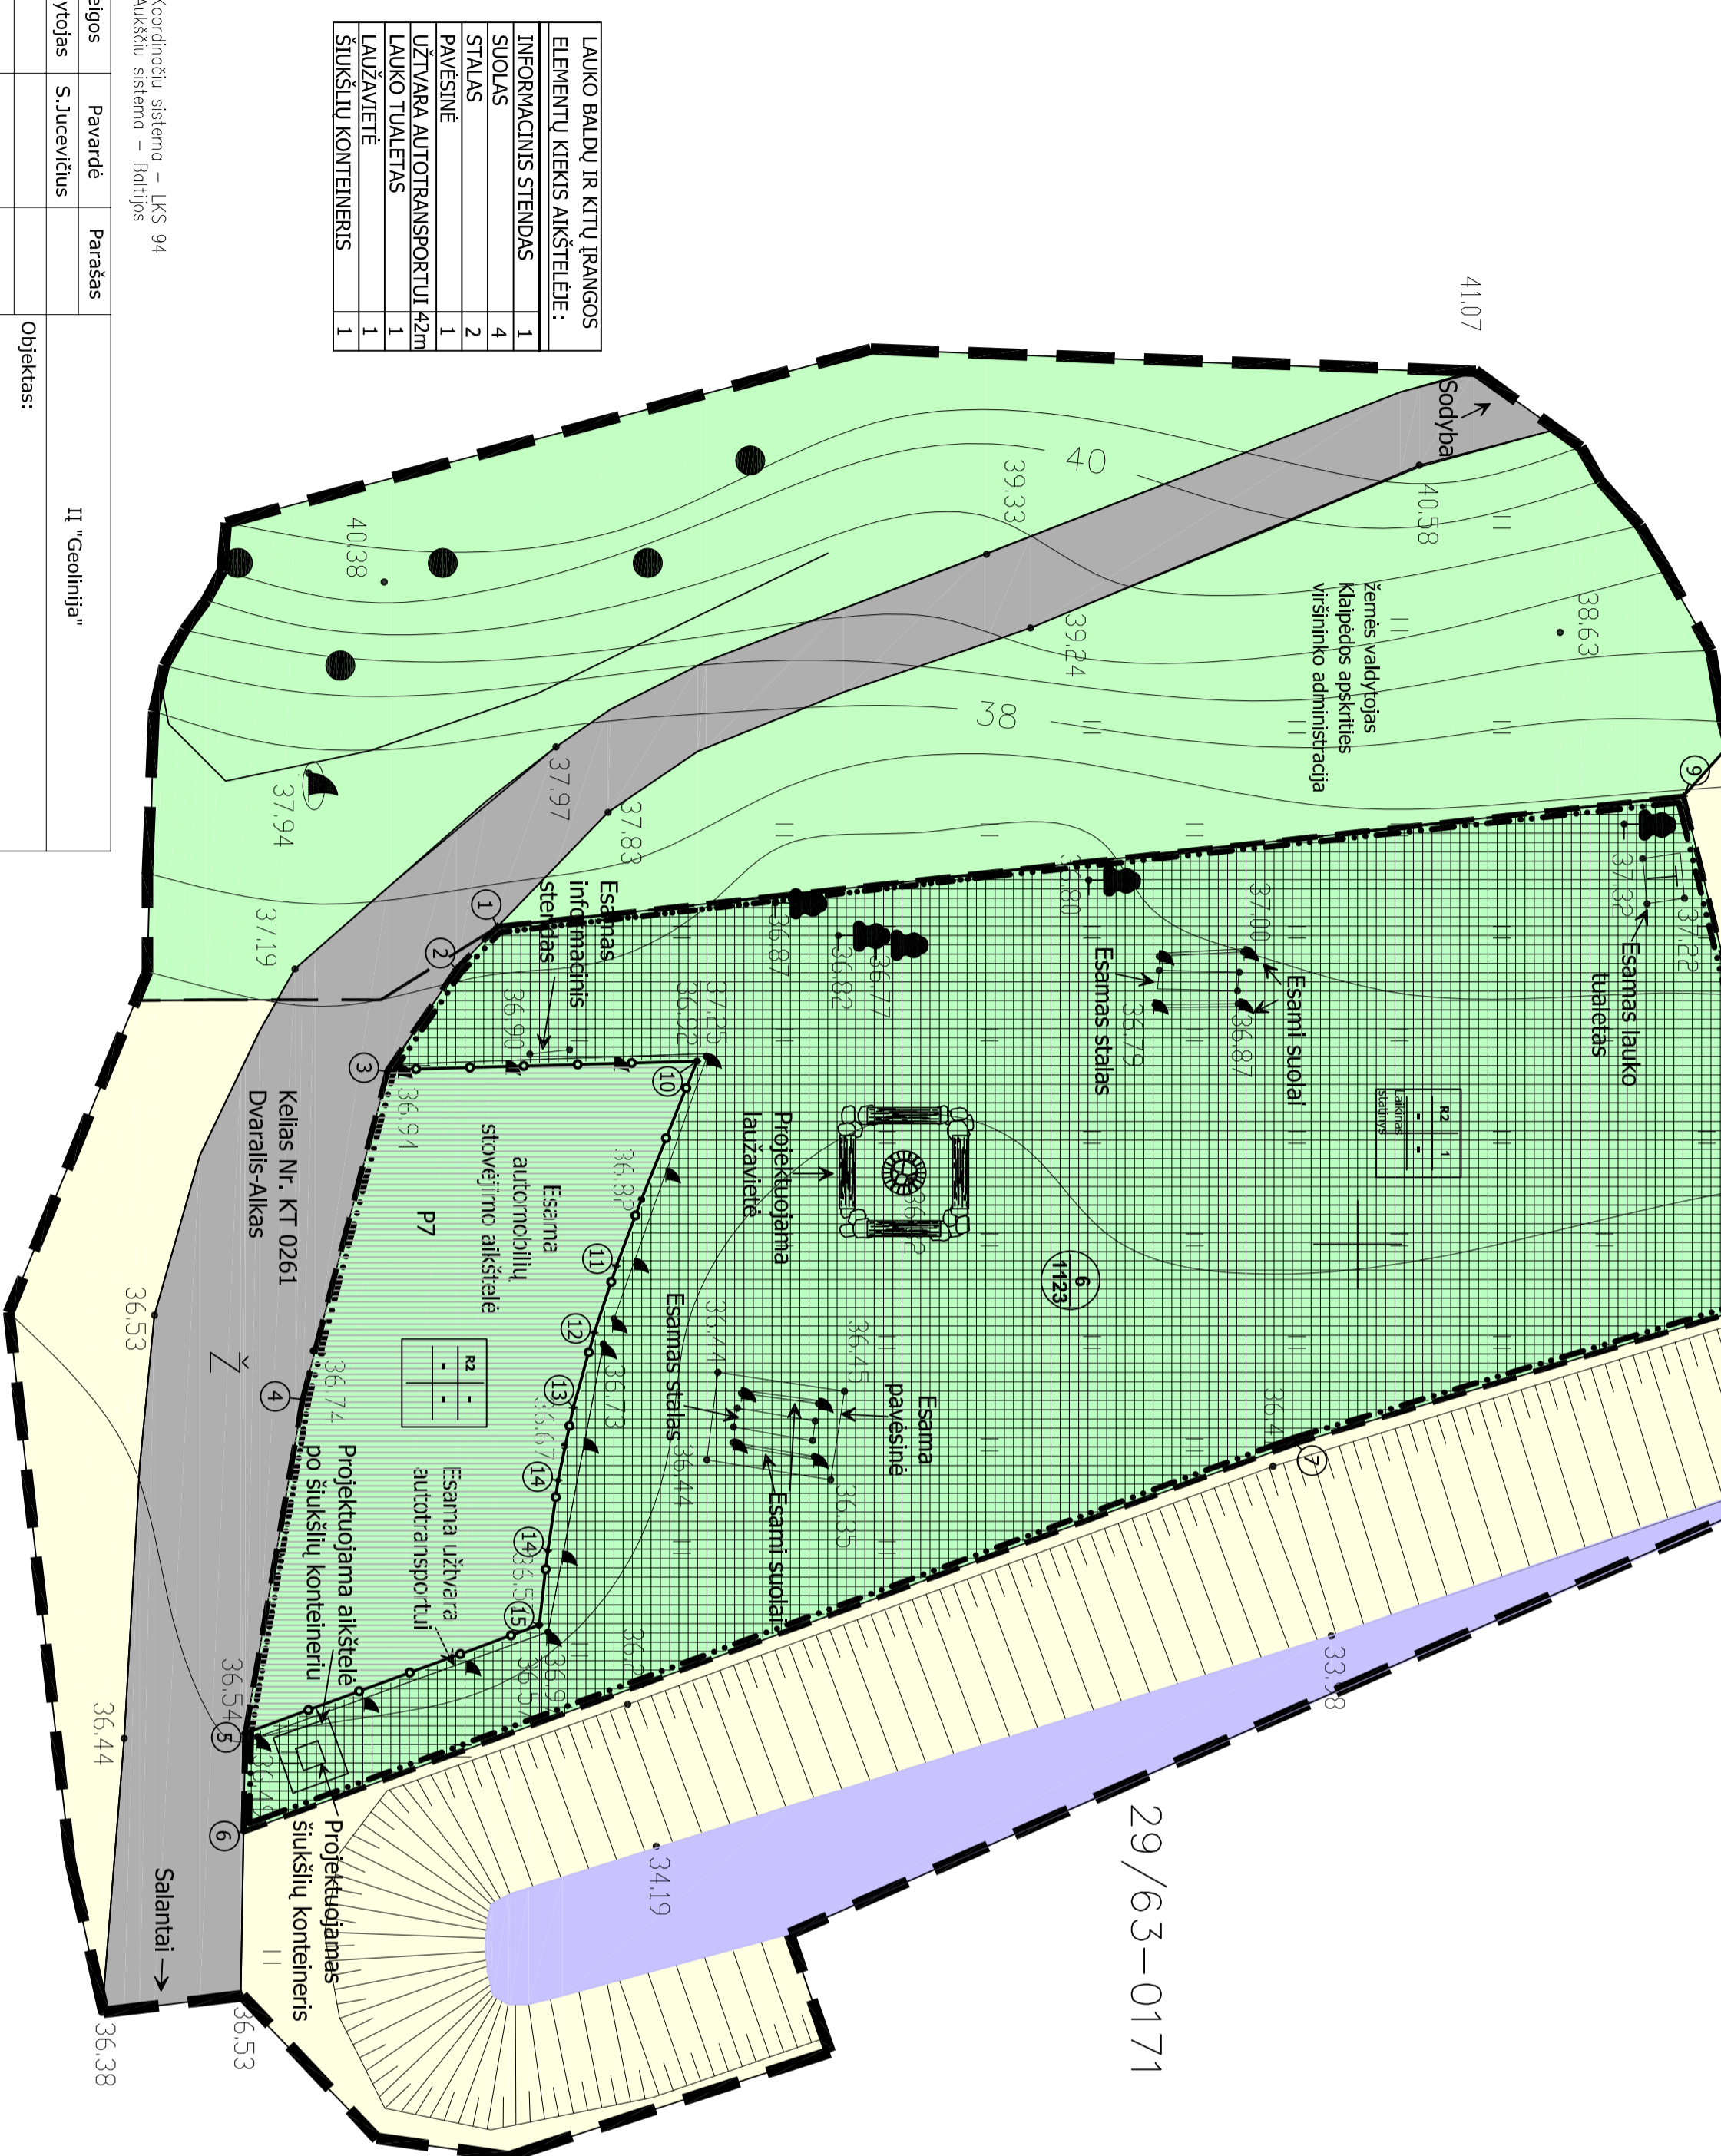

29/63-0171

LAUKO BALDŲ IR KITŲ ĮRANGOS ELEMENTŲ KIEKIS AIKŠTELĖJE:	
INFORMACINIS STENDAS	1
SIUOLAS	4
STALAS	2
PAVĖSINĖ	1
UŽTVĀRA AUTOTRANSPORTUI	42m
LAUKO TUALETAS	1
LAUZAVIETĖ	1
ŠUKŠLIŲ KONTEINERIS	1

Objekto Nr.	Mastelis	Lapų sk.	Lapo Nr.	Data
GEO-227	1:200	1	1	2006.06

ATSTATO NR.	3751	UŽSĄKOVAS:	SALANTŲ REGIONINIO PARKO DIREKCIJA
AS54	P.V.	A. MITUZAS	2006.11
DIP. NR.	008619	ARCH.	A. ŠERŠNAVITĖ
ETAPAS	UŽSĄKOVAS:	2006.11	
TP			

LAIKAS	6
LAPŲ	8

ATOKVĖPIO VIETOS (NR.11) PRIE ALKOS KALNO KRETINGOS RAJONE, IMBARĖS SENIŪNIJOJE, IMBARĖS KAIME ŽEMĖS SKLYPO SUFORMAVIMO IR NAUDOJIMO REGULIACIJOS NUSTATYMO DETALUSIS PLANAS M 1:200

<p>PRIORITETINĖ TERTORIJDOS PASKIRTIS IR NAUDOJIMO BŪDAS</p> <ul style="list-style-type: none"> ŽEMĖS ŪKIO PASKIRTIES ŽEMĖ - Z INDIVIDUALIŲ REGULIACIJŲ ZONOS VIETINĖS REIKŠMĖS KELIAI VALSTYBINIO VANDENŲ FONDO ŽEMĖ - H3.1 UPELAI REKREACINĖS PASKIRTIES ŽEMĖ - R2 MIŠKŲ ŪKIO PASKIRTIES ŽEMĖ - M 	<p>SUTARTINAI ŽENKLAI:</p> <ul style="list-style-type: none"> DETALIOJO PLANO GALIOJIMO RIBA PROJEKTUOJAMO SKLYPO RIBA ESAMOS SKLYPŲ RIBOS SKIRTINGŲ REGULIACIJŲ RIBOS UŽSTATYMO RIBA SKLYPO NUMERIS SKLYPO PLOTAS SKLYPO KAMPŲ ŽYMĖJIMAS AUTOMOBILIŲ STOVĖJIMO AIKŠTELĖ AUTOMOBILIŲ STOVĖJIMO ZONA ALKAKALNIO OBJEKTO TERTORIJDIA INFORMACINIS STENDAS SUOLAS STALAS PAVĖSINĖ LAUKO TUALETAS UŽTVĀRA AUTOTRANSSPORTUI LAUZAVIETĖ ŠUKŠLIŲ KONTEINERIS
---	--

TERTORIJDOS TVARKYMO REŽIMAI	<p>PRIVALOMIEJI REKALAVIMAI</p> <ol style="list-style-type: none"> Žemės sklypo (TERTORIJDOS) NAUDOJIMO BŪDAS AR POBODIS. STATINIŲ AIKŠTIS UŽSTATYMO TANKIS. UŽSTATYMO INTENSIVUMAS.
PASIRINKTIEJI REKALAVIMAI	<p>PASIRINKTŲ TERTORIJDOS TVARKYMO REŽIMŲ REKALAVIMŲ SKAIČIUS</p> <p>a,b,c,d</p>

Sklypo (jo dalies) Nr. plotas	Zymėjimo indeksas	Tvarkymo ir naudojimo reglamentai
6 1123	R2 1 Lankomas statusas	Sklypas patenka I Etos geomorfologini draustinii ir I Alkos kalno apsaugos zona, todėl būtina laikytis išsiporiniliu, ir norminiu aktu, reglamentuojančių šios teritorijos tvarkymą, (žūr. Atskiramaji rėšėja), Žaidiniai sklype - esanti lauko tualetas, lauko baldai, ir mažosios architektūros elementu zona. Mažosios architektūros elementai turi būti laikini statinių pobūdu, lengvai išmontuojami, konstrukciji, architekturai kedini ausiti esantiai ir statinio kokybės reikalavimai (dramis rėšėjs su gamine aplinke, parkines architektūros tipologinis testinumas, kokybės statybinės medžiagos).
	R2 -	Automobilių stovėjimo zona.

DETALIOJO PLANO TERTORIJDOS TVARKYMO REŽIMO PAGRINDINIŲ SPRENDINIŲ APRAŠOMOJI LENTELĖ										
Sklypo (jo dalies) Nr.	Sklypo (jo dalies) kampų koordinatės	Sklypo (jo dalies) plotas, m²	Privilomieji reikalavimai	Sklypo naudojimo būdas (pobūdis)	Statinių aukštis (nuo-H)	Užstatymo intensyvumas	Statinio aukštis nuo žemės pavirsius.	Statinio aukštis nuo kiemo.	Statinio aukštis nuo reglamentus	Kiti reikalavimai
6	1	1123	1	R2	1	-	-	-	-	REKREACINĖS PASKIRTIES ŽEMĖ - R2
1	6217920.623	347539.153								
2	6217919.227	347540.596								
3	6217916.882	347544.100								
4	6217913.973	347555.290								
5	6217912.018	347566.687								
6	6217911.959	347570.053								
7	6217947.886	347556.792								
8	6217965.266	347551.579								
9	6217961.124	347534.743								
10	6217927.440	347543.743								
11	6217924.691	347550.747								
12	6217923.930	347553.016								
13	6217922.474	347550.576								
14	6217922.346	347550.456								
15	6217922.051	347562.997								