


SUTARTINIAI ŽENKLAI

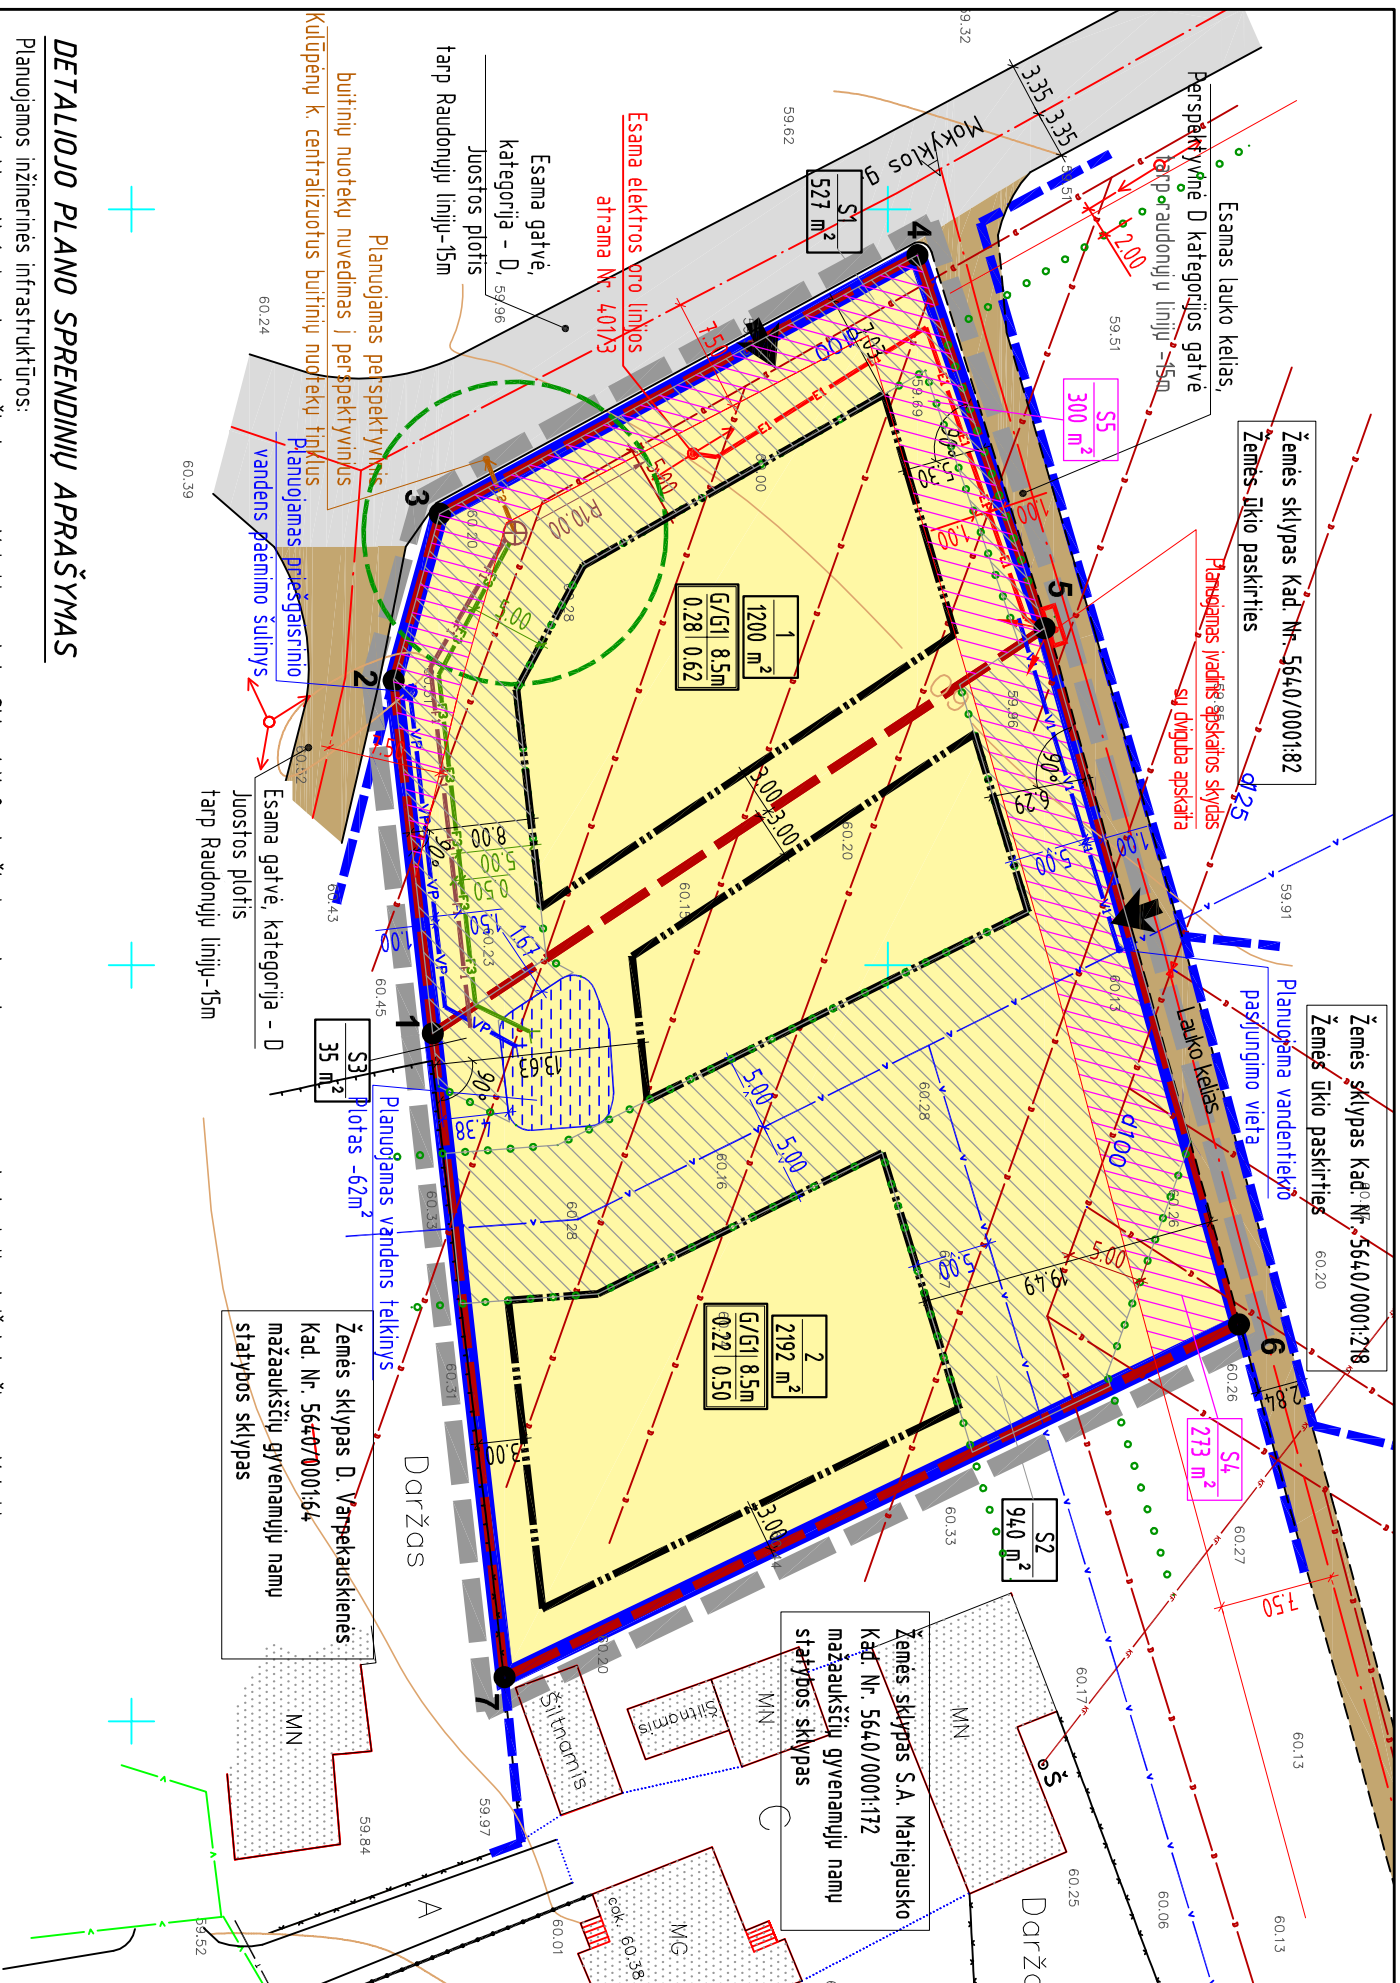

- PLANUOJAMOS TERITORIJOS RIBA
 - ESAMA SKLYPO RIBA
 - GRETIMŲ SKLYPŲ RIBOS
 - PROJEKTUOJAMŲ SKLYPŲ RIBOS
 - STATYBOS RIBA
 - GYVENAMJOI TERITORIJA (G)
- (mažaaukščių gyvenamųjų namų statybos teritorija G1)

30

- PLANUOJAMI ĮVAŽIAVIMAI Į SKLYPUS
- ESAMI KŪLŪNŲ K. CENTRALIZUOTI VANDENTIEKIO TINKLAI
- ESAMI BUTINIŲ NUOTEKŲ TINKLAI
- GATVĖS AŠINĖ LINIJA
- GATVIŲ RAUDONOSIOS LINIJOS
- ESAMA GATVĖ, ASFALTBETONIO DANGA
- ESAMI PRAVAŽIAVIMO KELIAI, ŽYRRO DANGA
- ESAMOS 0,4 kV ELEKTROS ORO LINIJOS ATRAMOS
- ESAMI DRENAŽO TINKLAI
- PLANUOJAMAS VANDENS TELKINYS
- ESAMI PASTATAI GREITMUOSE SKLYPUOSE
- PLANUOJAMI VANDENTIEKIO TINKLAI
- PLANUOJAMI BUTINIŲ NUOTEKŲ TINKLAI
- PLANUOJAMA PERSPEKTYVINĖ BUTINIŲ NUOTEKŲ LINIJA Į PERSPEKTYVINIUS CENTRALIZUOTUS TINKLUS
- PLANUOJAMAS 0,4kV ELEKTROS POŽĖIMINIS KABELOS



 - Planuojama prieštartinio vandens (Planning zone for adversarial water)
 - Jungiamasis vamzdis su šuliniiu (Connecting pipe with well)
 - Planuojama apvalyto vandens išleidimo | vandens telkinį linija (Planning zone for clean water discharge | water body line)
 - Apsaugos zonos ribos (Protection zone boundaries)
 - Santarinės apsaugos zonos ribos (SAZ) (Boundary of the sanitary protection zone (SAZ))
 - Planuojama vietinio nuotekų valymo įrenginio vieta (Planning zone for the location of the local wastewater treatment plant)
 - Servituoto teritorija (Servitude territory)
 - Servituoto teritorija kelių (Servitude territory of roads)

Atestato Nr.		Remontas: T. BARTKAUS PROJEKTAVIMO II Žvelg g. 2, 705 k., Klaipėda tel./fax: 8-46-554671, mob.tel: 8-673-42503 E-paštas: bartkus.tomas@gmail.com		Objektas: DETALUSIS PLANAS Vyšinių g. 4, Kulupėnu k., Kretingos r. kad. Nr. 5640/0001:174, 0.3392 ha	
A329	PV	R. Petruškas			
	Braižė	T. Bartkus			
	Braižė	M. Petreikytė			
DP	Planavimo organizatorius: STEPONAS ALGIRDAS MATIEJAUSKAS			0995-DP-6	