
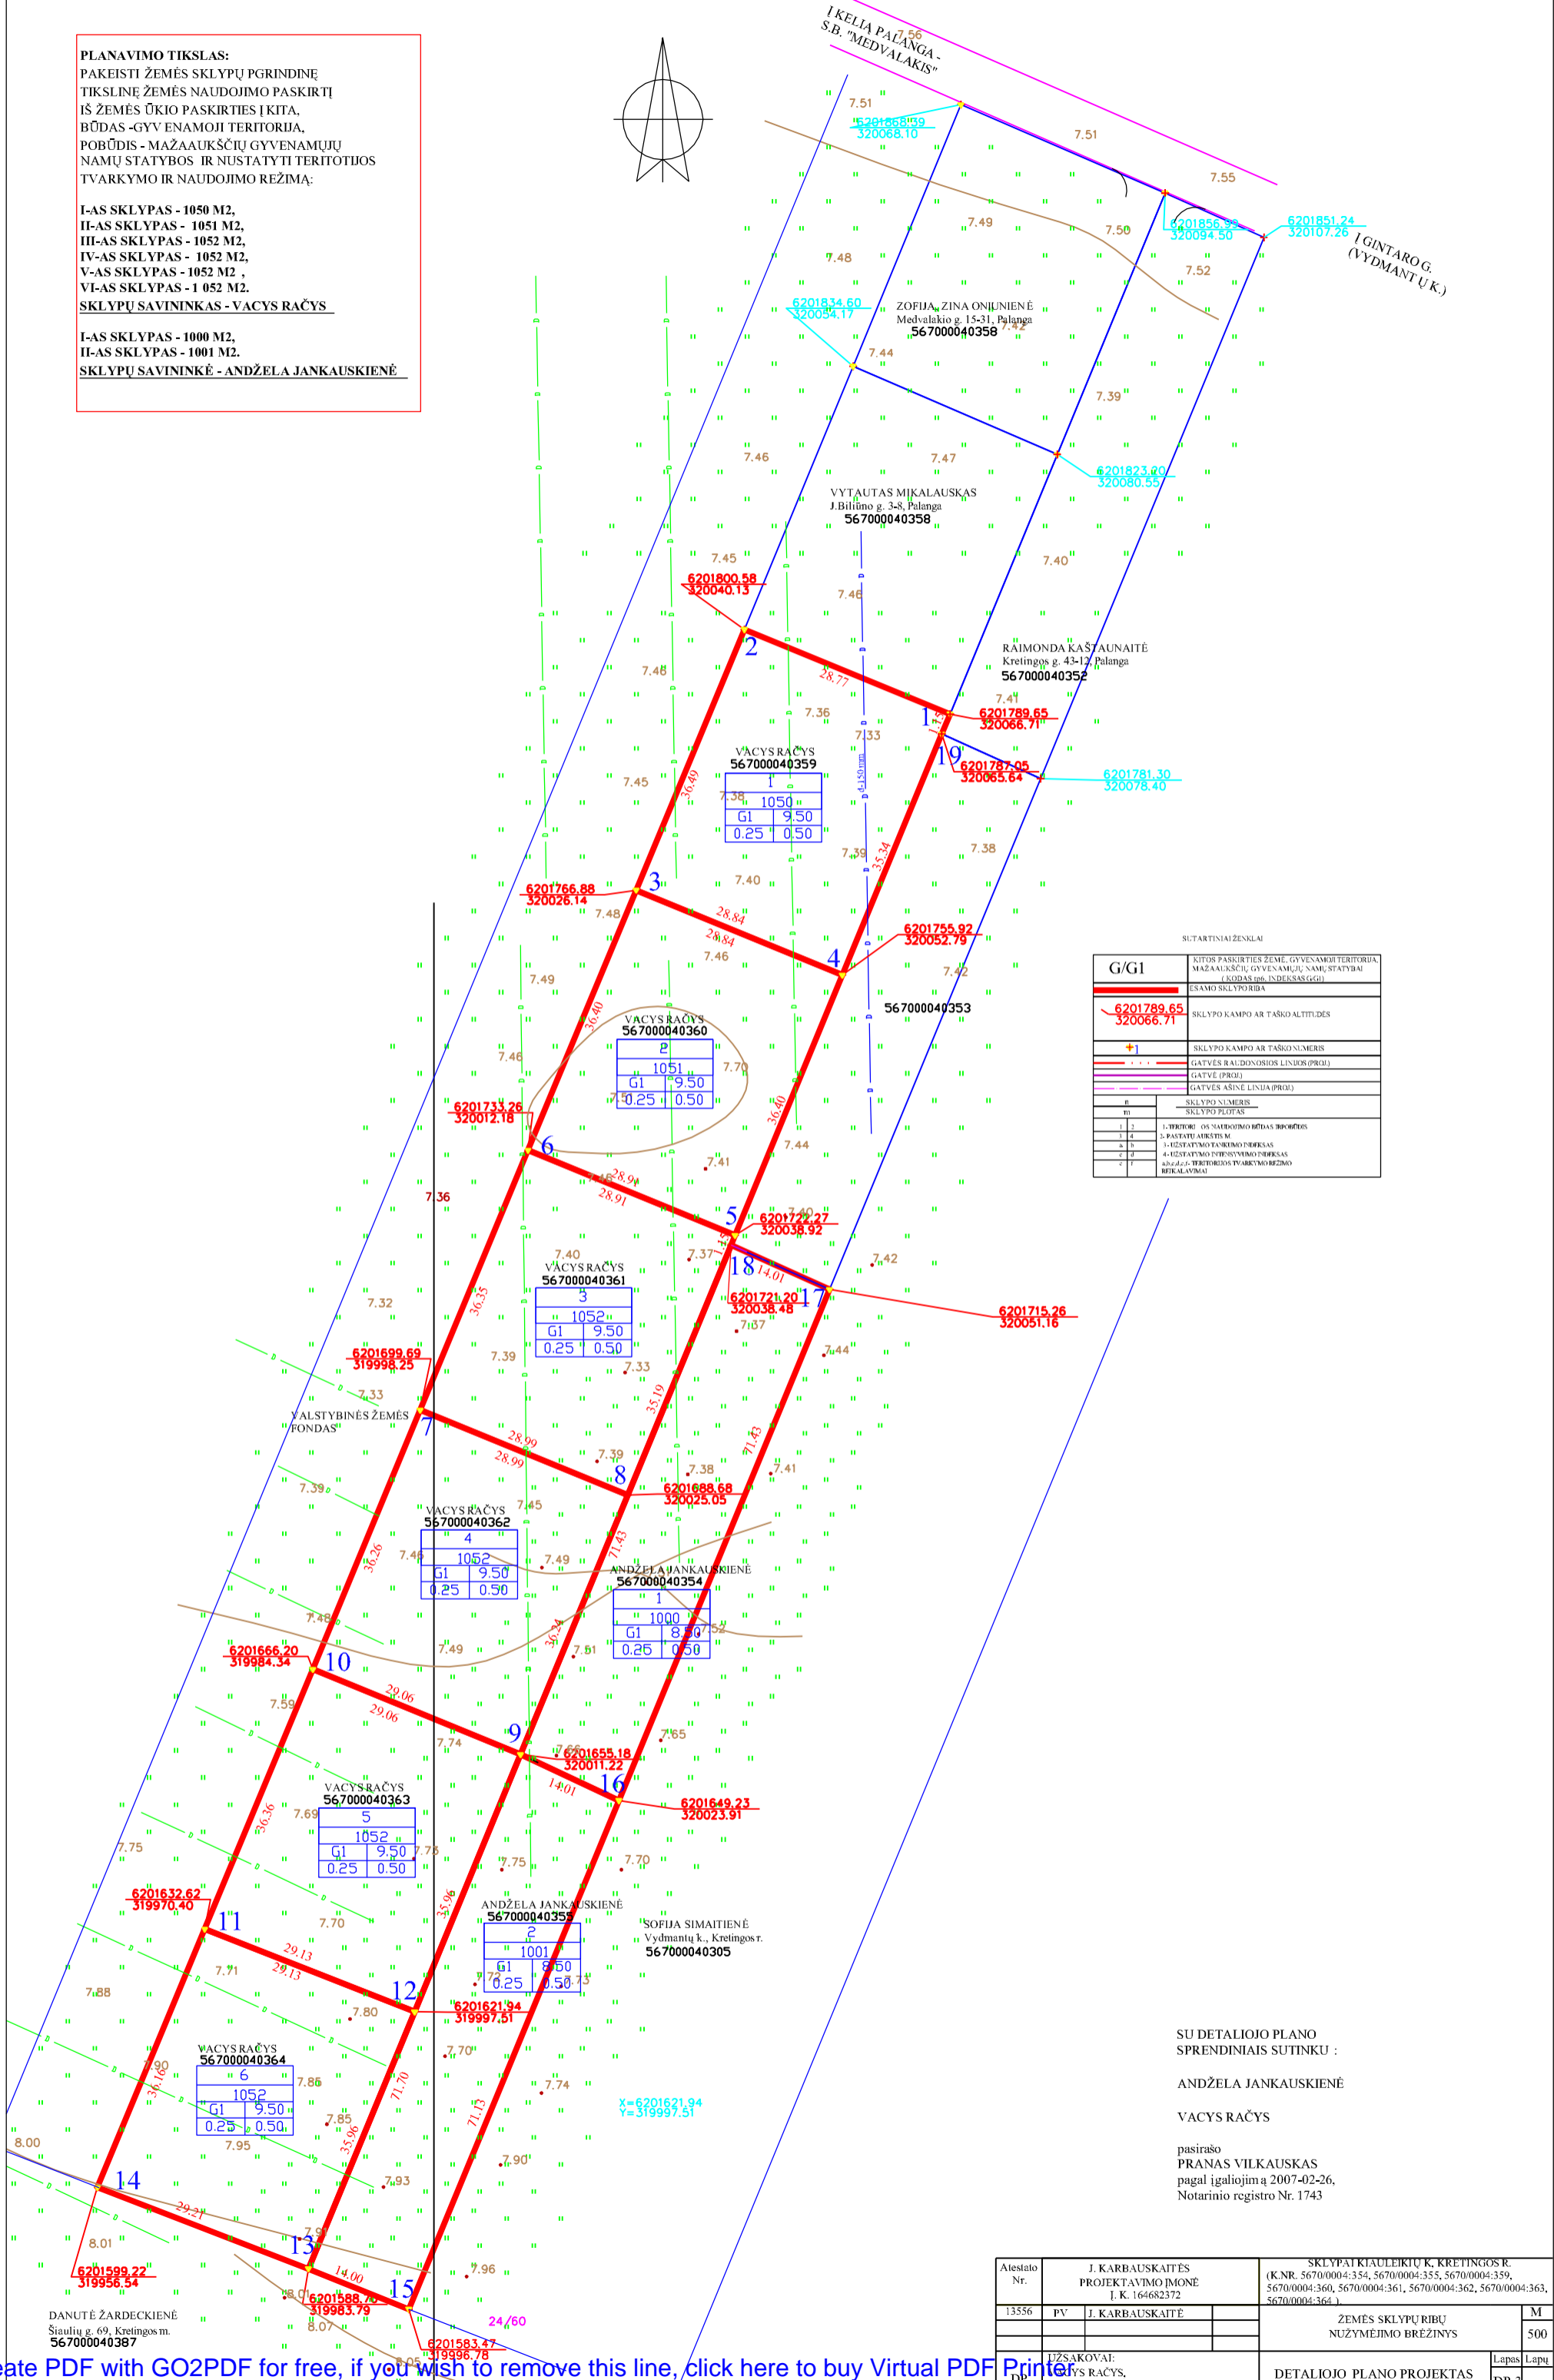


**PLANAVIMO TIKSLAS:**  
 PAKEISTI ŽEMĖS SKLYPŲ PGRINDINĖ  
 TIKSLINĖ ŽEMĖS NAUDOJIMO PASKIRTĮ  
 IŠ ŽEMĖS ŪKIO PASKIRTIES Į KITA,  
 BŪDAS - GYVENAMOJI TERITORIJA,  
 POBŪDIS - MAŽAAUKŠČIŲ GYVENAMŲJŲ  
 NAMŲ STATYBOS IR NUSTATYTI TERITOTIJOS  
 TVARKYMO IR NAUDOJIMO REŽIMĄ:

**I-AS SKLYPAS - 1050 M2,  
 II-AS SKLYPAS - 1051 M2,  
 III-AS SKLYPAS - 1052 M2,  
 IV-AS SKLYPAS - 1052 M2,  
 V-AS SKLYPAS - 1052 M2,  
 VI-AS SKLYPAS - 1052 M2.  
 SKLYPŲ SAVININKAS - VACYS RAČYS**

**I-AS SKLYPAS - 1000 M2,  
 II-AS SKLYPAS - 1001 M2.  
 SKLYPŲ SAVININKĖ - ANDŽELA JANKAUSKIENĖ**

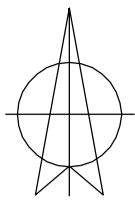

SUTARTINIAI ŽENKLAI

G/G1	KITOS PASKIRTIES ŽEMĖ, GYVENAMOJI TERITORIJA MAŽAAUKŠČIŲ GYVENAMŲJŲ NAMŲ STATYBAI (KODAS spb. INDEKSAS GG1)
—	ESAMO SKLYPO RIBA
—	SKLYPO KAMPO AR TAŠKO ALTIUDIS
+	SKLYPO KAMPO AR TAŠKO NUMERIS
—	GATVĖS RAUDONOSIOS LINIJOS (PROJ.)
—	GATVĖ (PROJ.)
—	GATVĖS AŠINĖ LINIJĄ (PROJ.)
n	SKLYPO NUMERIS
m	SKLYPO PLOŠAS
1-2	1- TERITORIJOS NAUDOJIMO BŪDAS BŪDINIS
3-4	3- PASTATŲ AUKŠČIAI M
5-6	5- UŽSTATYMO FAZINIO NUBRĖŽAS
7-8	7- UŽSTATYMO INTENSIVUMO NUBRĖŽAS
9-10	9-10- UŽSTATYMO TERITORIJOS TVARKYMO REŽIMO NUBRĖŽAS

SU DETALIOJO PLANO SPRENDINIAIS SUTINKU :

ANDŽELA JANKAUSKIENĖ

VACYS RAČYS

pasirašo  
 PRANAS VILKAUSKAS  
 pagal įgaliojimą 2007-02-26,  
 Notarinio registro Nr. 1743

Atestato Nr.	J. KARBAUSKAITĖS PROJEKTAVIMO ĮMONĖ I. K. 164682372	SKLYPAI KIAULIŲ K. KRETINGOS R. (K.NR. 5670/0004:354, 5670/0004:355, 5670/0004:359, 5670/0004:360, 5670/0004:361, 5670/0004:362, 5670/0004:364.)
13556	PV J. KARBAUSKAITĖ	ZEMĖS SKLYPŲ RIBŲ NUŽYMEJIMO BRĖŽINYS
		M 500
DP	UŽSAKOVAI: VACYS RAČYS, ANDŽELA JANKAUSKIENĖ	DETALIOJO PLANO PROJEKTAS
		Lapas Lapų DP-3