
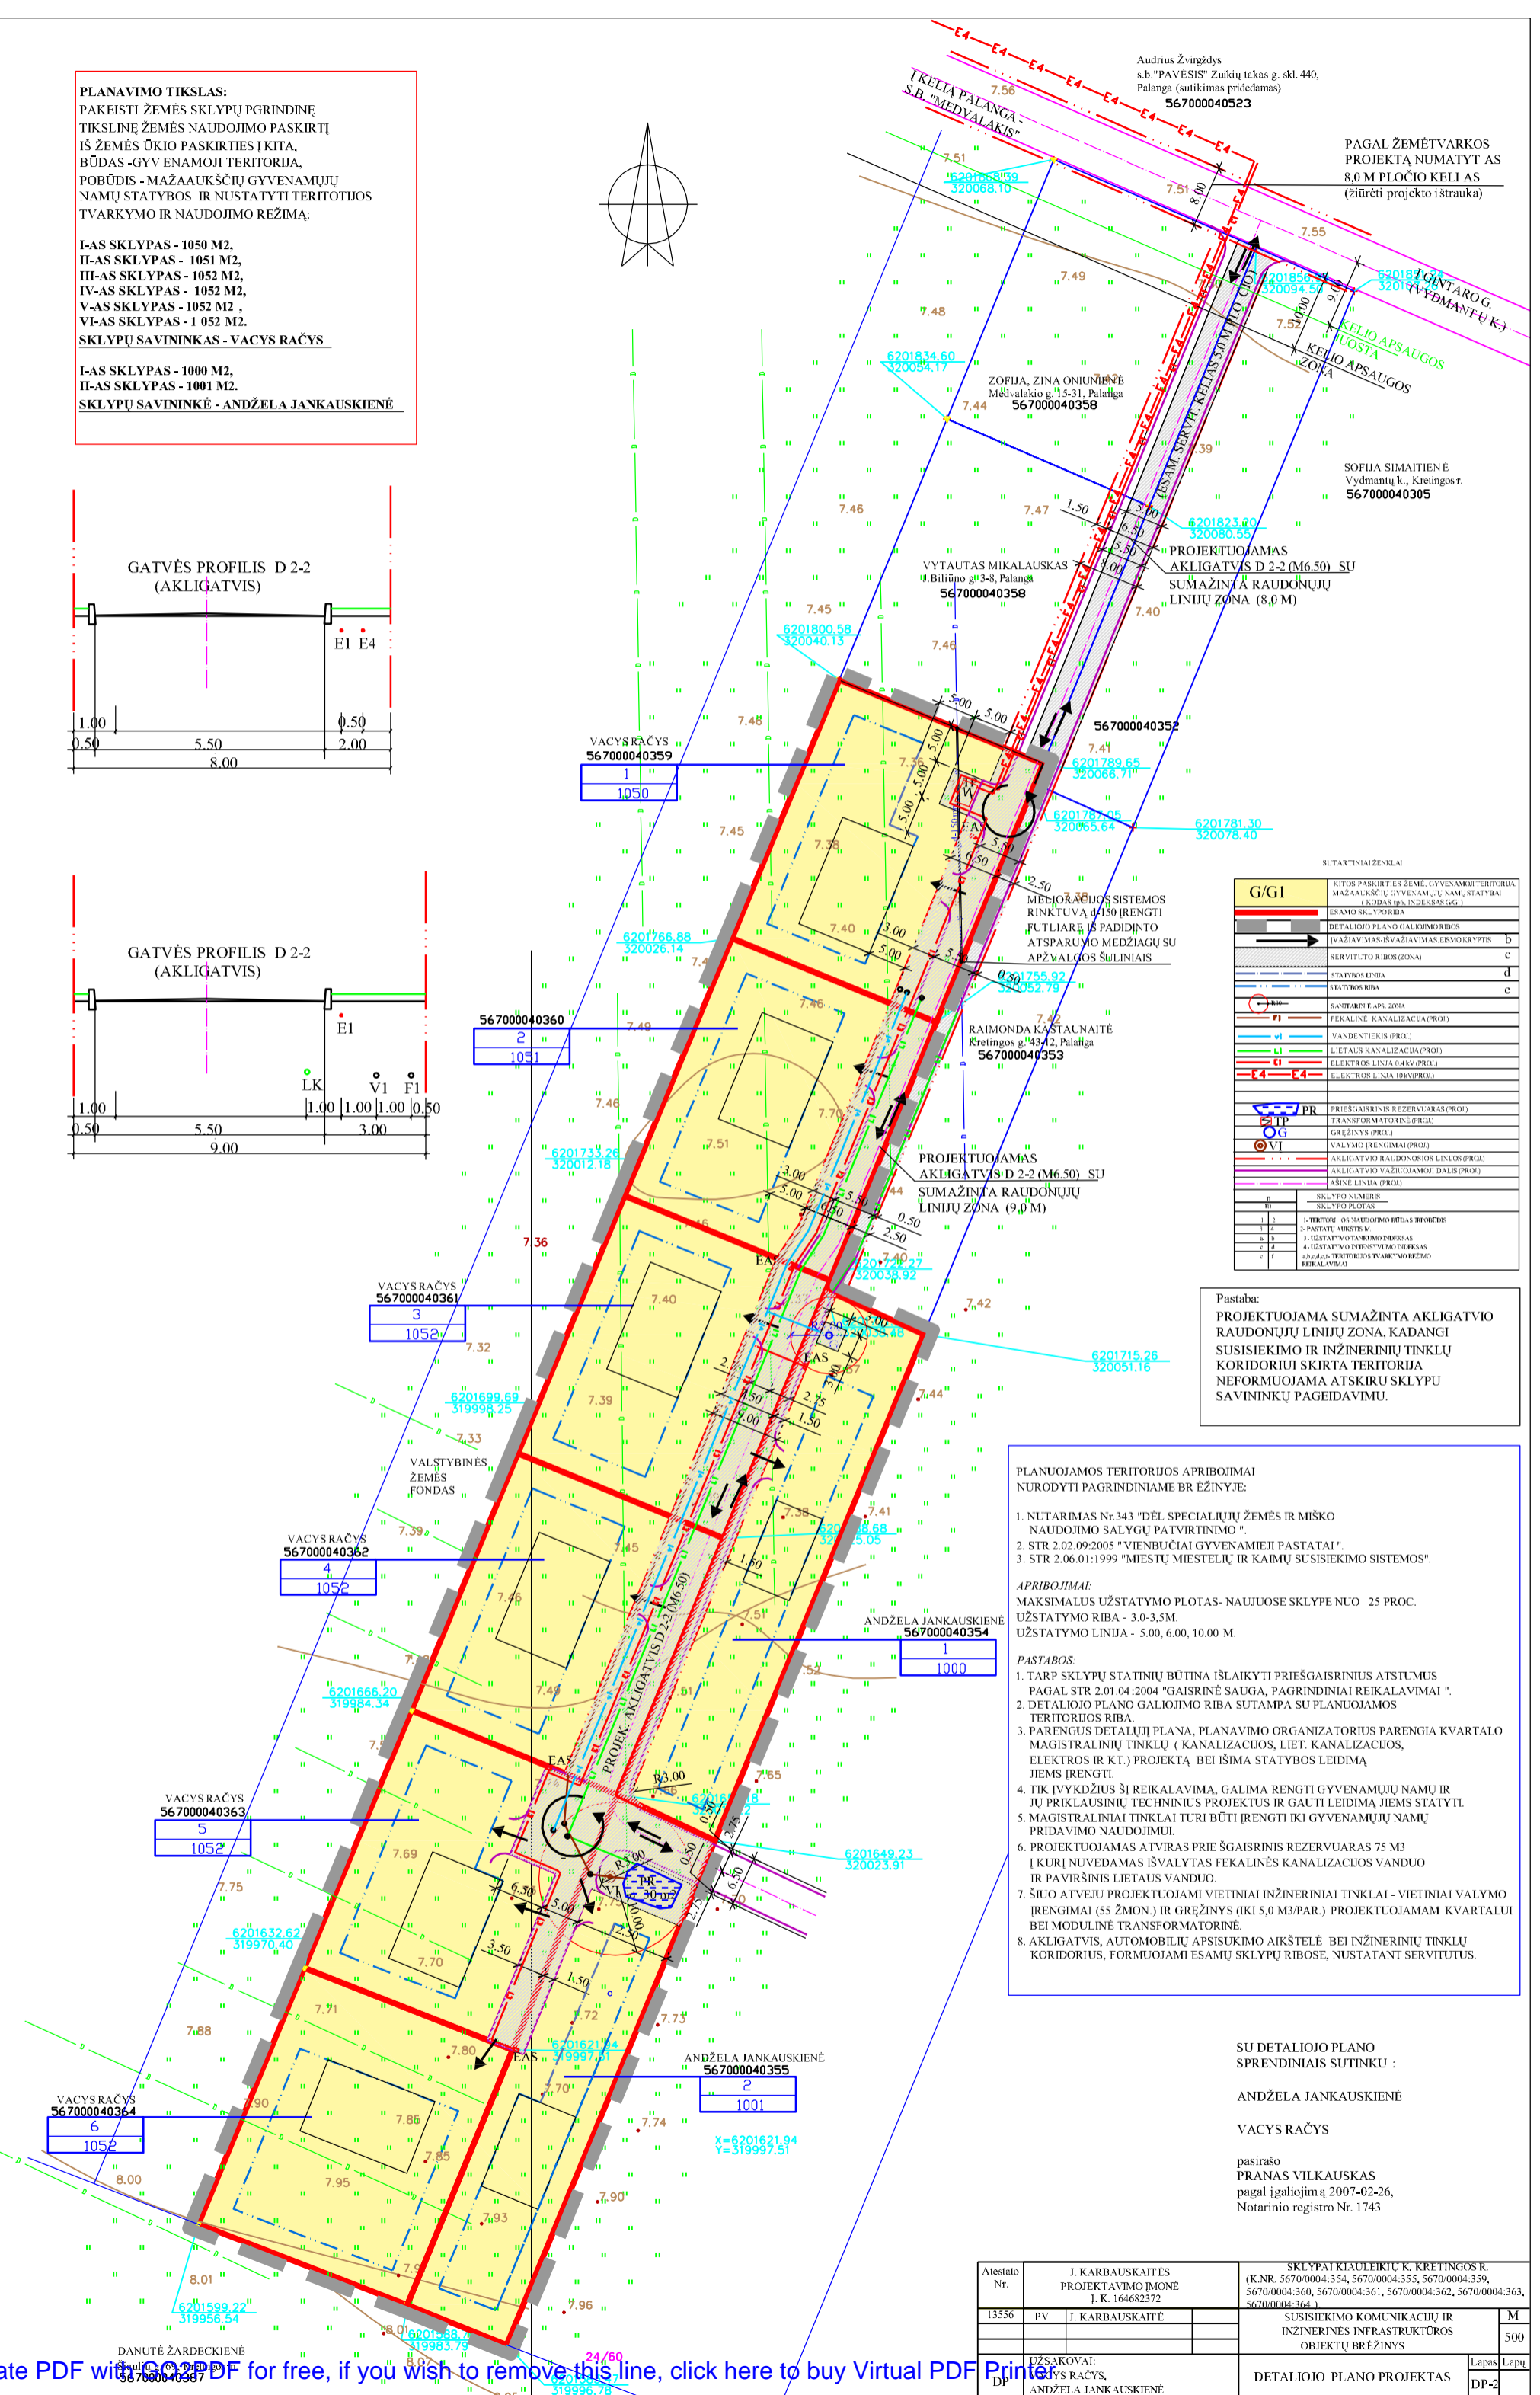
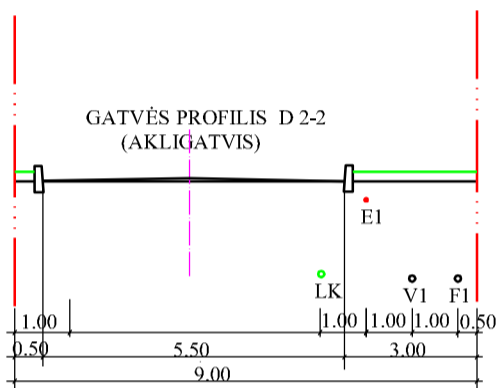
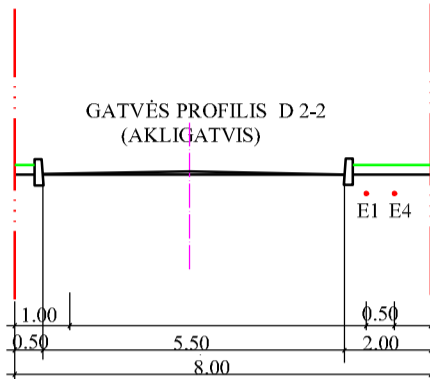


PLANAVIMO TIKSLAS:
 PAKEISTI ŽEMĖS SKLYPŲ PGRINDINĖ TIKSLINĖ ŽEMĖS NAUDOJIMO PASKIRTĮ IŠ ŽEMĖS ŪKIO PASKIRTIES Į KITA, BŪDAS -GYVENAMOJI TERITORIJA, PŪBŪDIS - MAŽAAUKŠČIŲ GYVENAMŲJŲ NAMŲ STATYBOS IR NUSTATYTI TERITORIJOS TVARKYMO IR NAUDOJIMO REŽIMĄ:

I-AS SKLYPAS - 1050 M2,
 II-AS SKLYPAS - 1051 M2,
 III-AS SKLYPAS - 1052 M2,
 IV-AS SKLYPAS - 1052 M2,
 V-AS SKLYPAS - 1052 M2,
 VI-AS SKLYPAS - 1052 M2.
SKLYPŲ SAVININKAS - VACYS RAČYS

I-AS SKLYPAS - 1000 M2,
 II-AS SKLYPAS - 1001 M2.
SKLYPŲ SAVININKĖ - ANDŽELA JANKAUSKIENĖ

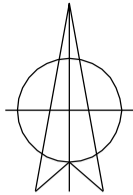

Audrius Žvirgzdis
 s.b. "PAVĖSIS" Zuikių takas g. skl. 440,
 Palanga (sutikimas pridėdamas)
567000040523

PAGAL ŽEMĖTVARKOS
 PROJEKTĄ NUMATYTĄ AS
 8,0 M PLOČIO KELIĄ S
 (žiūrėti projekto ištrauka)

SOFIJA SIMAITIENĖ
 Vydmanų k., Kretingos r.
567000040305

PROJEKTUOJAMAS
 AKLIGATVIS D-2-2 (M6.50) SU
 SUMAŽINTA RAUDONŲJŲ
 LINIJŲ ZONA (8,0 M)

VYTAUTAS MIKALAUSKAS
 Biliūnų g. 3-8, Palanga
567000040358

RAIMONDA KASTAUNAITĖ
 Kretingos g. 143/12, Palanga
567000040353

VACYS RAČYS
567000040359

VACYS RAČYS
567000040360

VACYS RAČYS
567000040361

VACYS RAČYS
567000040362

VACYS RAČYS
567000040363

VACYS RAČYS
567000040364

ANDŽELA JANKAUSKIENĖ
567000040354

ANDŽELA JANKAUSKIENĖ
567000040355


SUTARTINIAI ŽENKLAI

G/G1	Kitos paskirties žemė, gyvenamoji teritorija, mažaaukščių gyvenamųjų namų statybai (kodas 106, indeksas GG1)
ESAMO SKLYPO RIBA	
DETALIOJO PLANO GALIOJIMO RIBOS	
IVAZIAVIMAS-IVAZIAVIMAS, ESMO KRYPTIS	b
SERVITUOTO RIBOS (ZONA)	c
STATYBOS LINIJA	d
STATYBOS RIBA	c
SANTARPIŲ APS. ZONA	
FEKALINĖ KANALIZACIJA (PROJ.)	
VANDENTIEKIS (PROJ.)	
LIETUS KANALIZACIJA (PROJ.)	
ELEKTROS LINIJA 0.4kV (PROJ.)	
ELEKTROS LINIJA 10kV (PROJ.)	
PRIEŠGAISRIŠIS REZERVUARAS (PROJ.)	
TRANSFORMATORIŲ (PROJ.)	
GRĘŽINYS (PROJ.)	
VALYMO ĮRENGIMAI (PROJ.)	
AKLIGATVIO RAUDONOSIOS LINIJOS (PROJ.)	
AKLIGATVIO VAŽIUOJAMŲ DALIS (PROJ.)	
ASINĖ LINIJA (PROJ.)	
SKLYPO NUMERIS	
SKLYPO PLOTAS	

Pastaba:
 PROJEKTUOJAMA SUMAŽINTA AKLIGATVIO
 RAUDONŲJŲ LINIJŲ ZONA, KADANGI
 SUSISIEKIMO IR INŽINERINIŲ TINKLŲ
 KORIDORIUI SKIRTA TERITORIJA
 NEFORMUOJAMA ATSKIRU SKLYPU
 SAVININKŲ PAGEIDAVIMU.

PLANUOJAMOS TERITORIJOS APRIBOJIMAI
 NURODYTI PAGRINDINIAME BR. ŽYNYJE:

- NUTARIMAS Nr. 343 "DĖL SPECIALIŲJŲ ŽEMĖS IR MIŠKO NAUDOJIMO SĄLYGŲ PATVIRTINIMO".
- STR. 2.02.09:2005 "VIENBŪČIAI GYVENAMIEJI PASTATAI".
- STR. 2.06.01:1999 "MIESTŲ MIESTELIŲ IR KAMŲ SUSISIEKIMO SISTEMOS".

APRIBOJIMAI:
 MAKSIMALUS UŽSTATYMO PLOTAS - NAUJUOSE SKLYPE NUO 25 PROC. UŽSTATYMO RIBA - 3.0-3.5M. UŽSTATYMO LINIJA - 5.00, 6.00, 10.00 M.

PASTABOS:

- TARP SKLYPŲ STATINIŲ BŪTINA IŠLAIKYTI PRIEŠGAISRIŠIUS ATSTUMUS PAGAL STR. 2.01.04:2004 "GAISRINĖ SAUGA, PAGRINDINIAI REIKALAVIMAI".
- DETALIOJO PLANO GALIOJIMO RIBA SUTAMPA SU PLANUOJAMOS TERITORIJOS RIBA.
- PARENGUS DETALIJŲ PLANĄ, PLANAVIMO ORGANIZATORIUS PARENGIA KVARTALO MAGISTRALINIŲ TINKLŲ (KANALIZACIJOS, LIET. KANALIZACIJOS, ELEKTROS IR KT.) PROJEKTĄ BEI IŠMA STATYBOS LEIDIMĄ JIEMS ĮRENGTI.
- TIK ĮVYKDYTI ŠI REIKALAVIMA, GALIMA RENGTI GYVENAMŲJŲ NAMŲ IR JU PRIKLAUSIŲ TECHNINIUS PROJEKTUS IR GAUTI LEIDIMĄ JIEMS STATYTI.
- MAGISTRALINIAI TINKLAI TURI BŪTI ĮRENGTI IKI GYVENAMŲJŲ NAMŲ PRIDAVIMO NAUDOJIMUI.
- PROJEKTUOJAMAS ATVIRAS PRIE ŠGAISRINIS REZERVUARAS 75 M3 [KURĮ NUVEDAMAS IŠVALYTAS FEKALINĖS KANALIZACIJOS VANDUO IR PAVIRŠINIS LIETAUS VANDUO.
- ŠIUO ATVEJU PROJEKTUOJAMI VIETINIAI INŽINERINIAI TINKLAI - VIETINIAI VALYMO ĮRENGIMAI (SŠ ŽMON.) IR GRĘŽINYS (IKI 5,0 M3/PAR.) PROJEKTUOJAMAM KVARTALUI BEI MODULINĖ TRANSFORMATORIŲ.
- AKLIGATVIS, AUTOMOBILIŲ APSISUKIMO AIKŠTELĖ BEI INŽINERINIŲ TINKLŲ KORIDORIUS, FORMUOJAMI ESAMŲ SKLYPŲ RIBOSE, NUSTATANT SERVITUOTUS.

SU DETALIOJO PLANO
 SPRENDINIAIS SUTINKU :
 ANDŽELA JANKAUSKIENĖ
 VACYS RAČYS
 pasirašo
 PRANAS VILKAUSKAS
 pagal įgaliojimą 2007-02-26,
 Notarinio registro Nr. 1743

Atestato Nr.	J. KARBAUSKAITĖS PROJEKTAVIMO ĮMONĖ I. K. 164682372	SKLYPAI KIAULIUKIŲ K., KRETINGOS R. (K.NR. 5670/0004:354, 5670/0004:355, 5670/0004:359, 5670/0004:360, 5670/0004:361, 5670/0004:362, 5670/0004:363, 5670/0004:364)	M
13556	PV	SUSISIEKIMO KOMUNIKACIJŲ IR INŽINERINĖS INFRASTRUKTŪROS OBJEKTŲ BRĖŽINYS	500
DP	UŽSAKOVAI: VACYS RAČYS, ANDŽELA JANKAUSKIENĖ	DETALIOJO PLANO PROJEKTAS	Lapas Lapų DP-2