Create PDF with GO2PDF for free, if you wish to remove this line, click here to buy Virtual PDF Printer

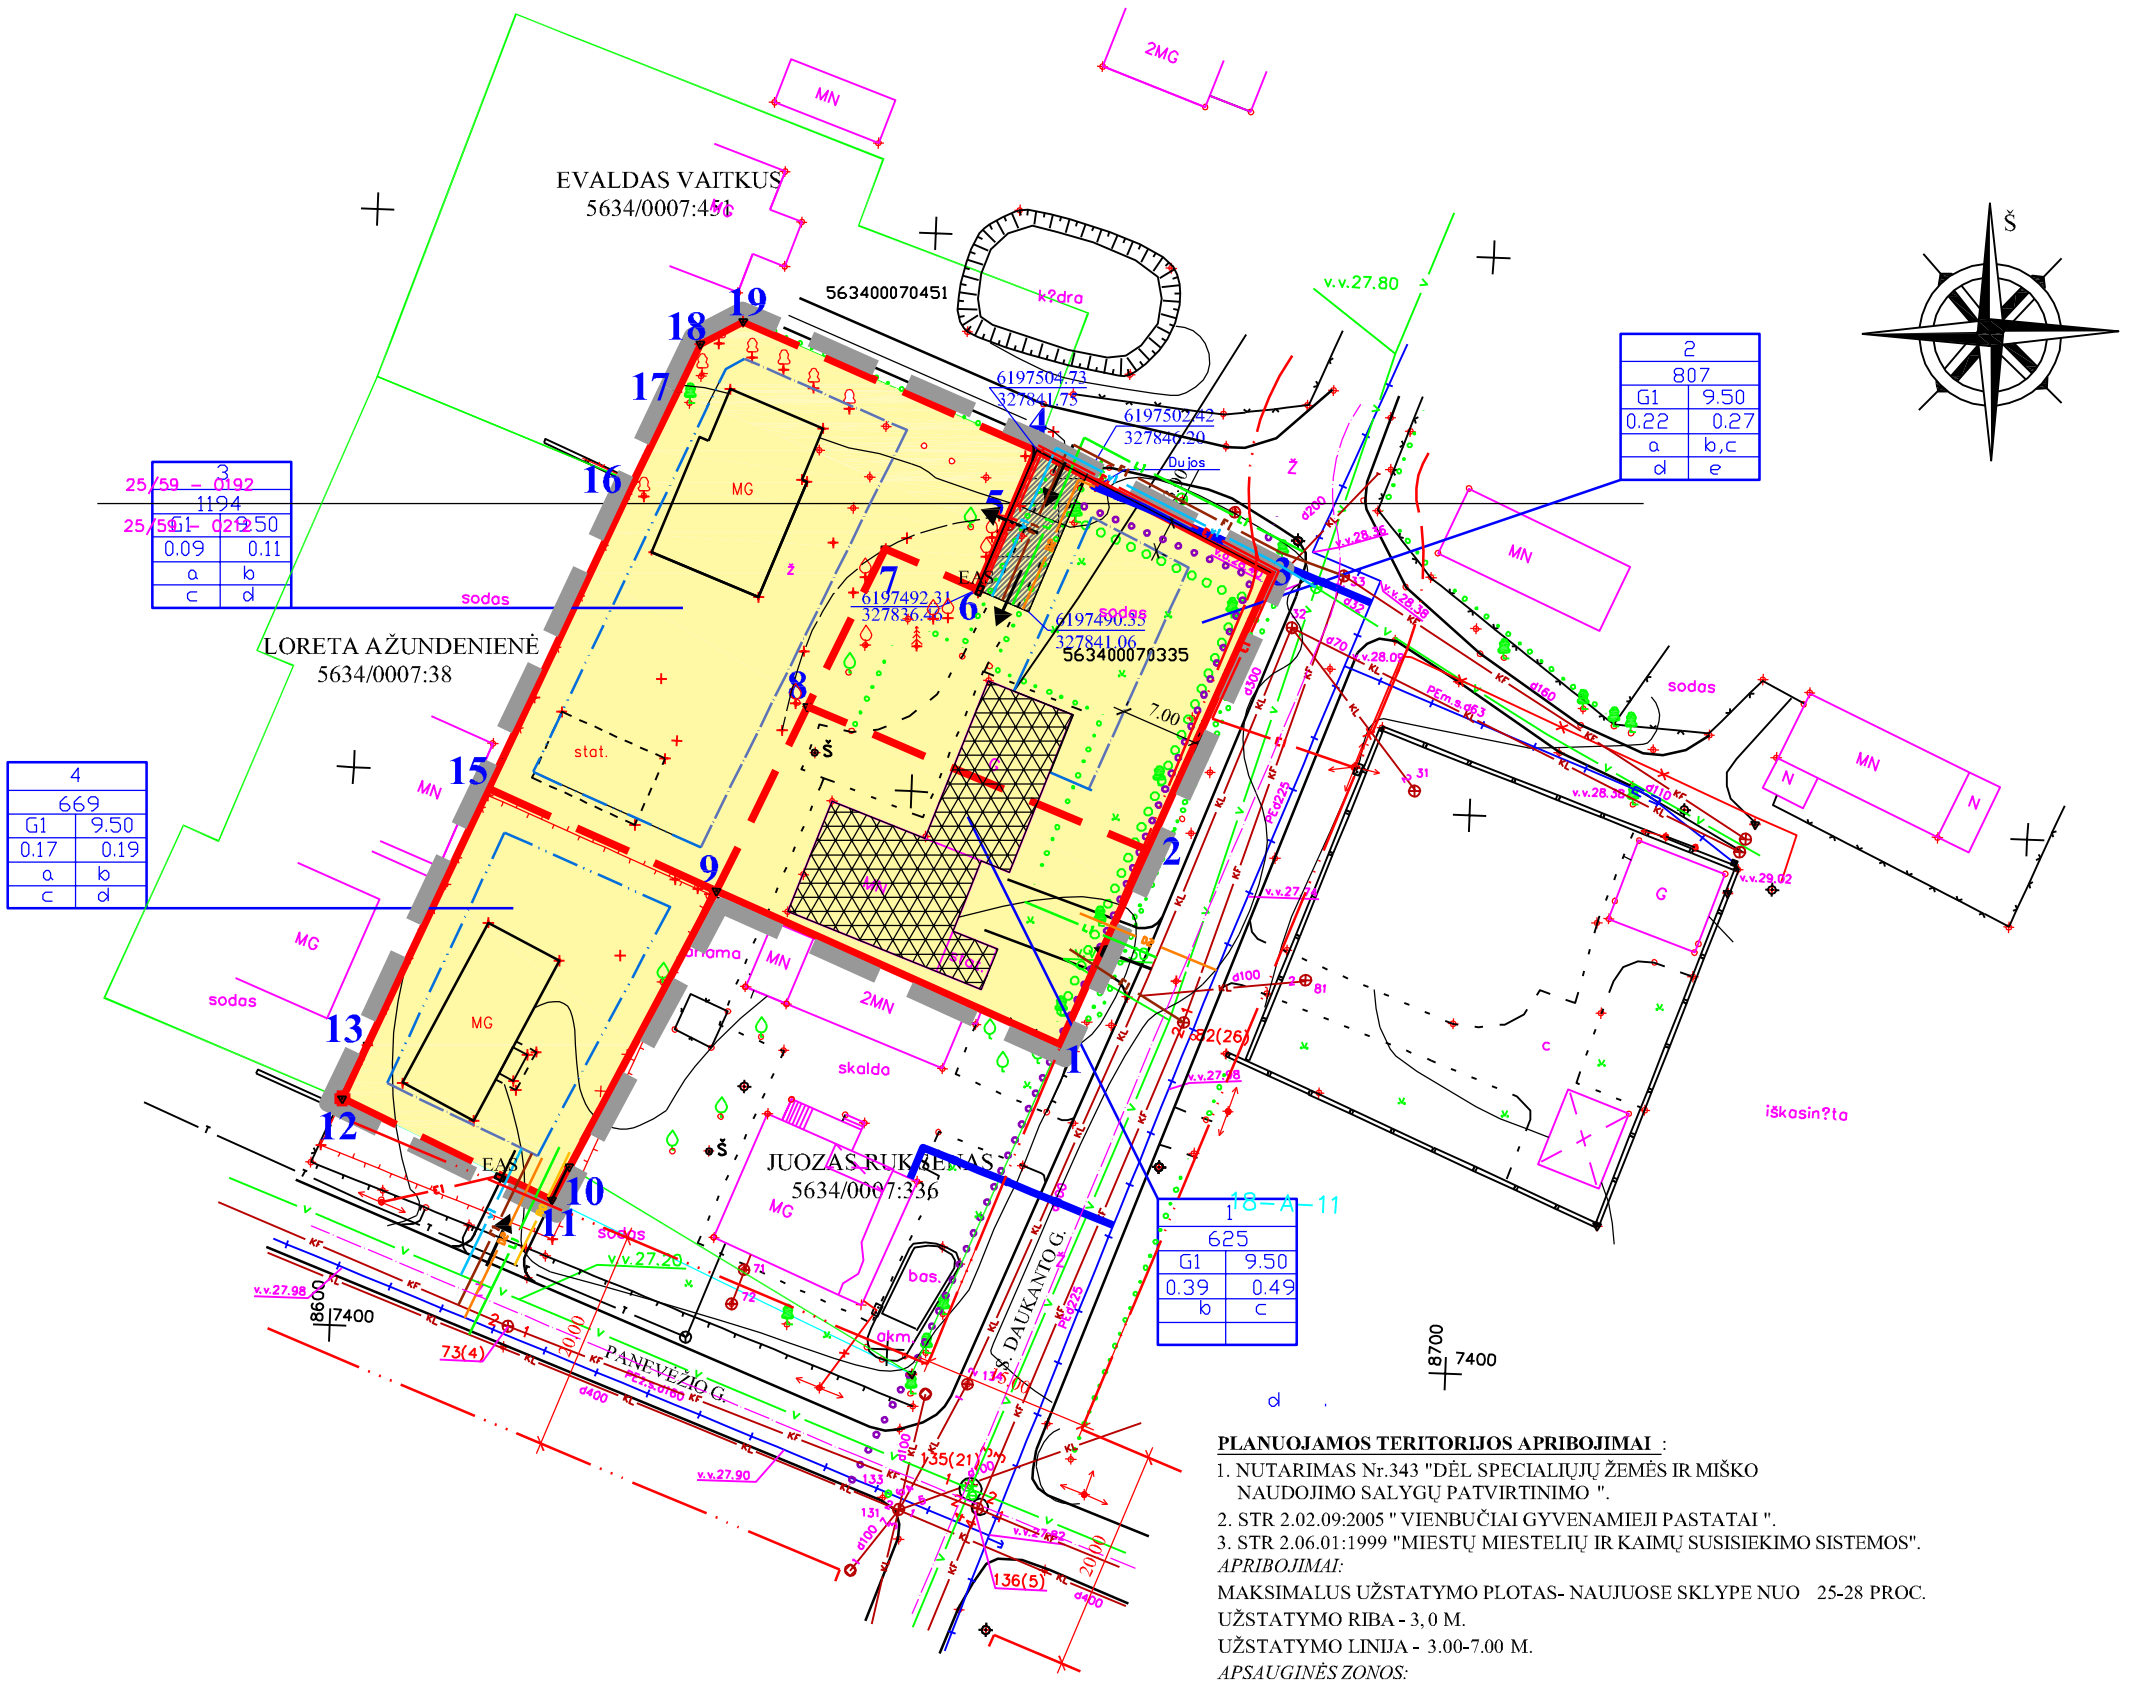

SUTARTINIAI ŽENKLAI

G/G1	KITOS PASKIRTIES ŽEMĖ, GYVENAMOJI TERITORIJA, MAŽAAUKŠČIŲ GYVENAMŲJŲ NAMŲ STATYBAI (KODAS tpš, INDEKSAS G/G1)
	ESAMO SKLYPO RIBA
	PROJEKTUOJAMO SKLYPO RIBA
	DETALIOJO PLANO GALIOJIMO RIBOS
	ĮVAŽIAVIMAS,IŠVAŽIAVIMAS,EISMO KRYPTIS
	STATYBOS LINIJA
	STATYBOS RIBA
	NAIKINAMA SKLYPO RIBA
KF	FEKALINĖ KANALIZACIJA (SL.PROJ.)
V	VANDENTIEKIS (SL.PROJ.)
FT	FEKALINĖ KANALIZACIJA (PROJ.)
VT	VANDENTIEKIS (PROJ.)
LT	LIETAUS KANALIZACIJA (PROJ.)
ET	ELEKTROS LINIJA (PROJ.)
RO	RYŠIŲ LINIJA (PROJ.)
DŲ	DUJOTIEKIO LINIJA (PROJ.)
	GATVĖS RAUDONOSIOS LINIJOS (ESAM.)
	GATVĖ (ESAM.)
	GATVĖS AŠINĖ LINIJA (ESAM.)
	APSAUGOS ZONA
n / tn	SKLYPO NUMERIS / SKLYPO PLOTAS
1 2 / 3 4 / a b / c d / e f	1- TERITORIJOS NAUDOJIMO BŪDAS TRPOBŪDIS 2- PASTATŲ AUKŠTIS M. 3- UŽSTATYMO TANKUMO INDEKSAS 4- UŽSTATYMO INTENSYVUMO INDEKSAS a,b,c,d,e,f- TERITORIJOS TVARKYMO REŽIMO REIKALAVIMAI

PLANAVIMO TIKSLAS:
ŽEMĖS SKLYPO 2955 M2, KURIO PASKIRTIS KITA,
BŪDAS- GYVENAMOJI TERITORIJA,
POBŪDIS- MAŽAAUKŠČIŲ GYVENAMŲJŲ STATYBOS,
PADIDINIMAS IŠ LAISVOS VALSTYBINĖS ŽEMĖS FONDO
IR ŽEMĖS SKLYPO PADALINIMAS Į KETURIS SKLYPUS,
NEKEIČIANT TIKSLINĖS ŽEMĖS PASKIRTIES:

I-AS SKLYPAS - 625 M2.
II-AS SKLYPAS - 807 M2.
III-AS SKLYPAS - 1194 M2.
IV-AS SKLYPAS - 669 M2.

PLANUOJAMOS TERITORIJOS APRIBOJIMAI :

1. NUTARIMAS Nr.343 "DĖL SPECIALIŲJŲ ŽEMĖS IR MIŠKO NAUDOJIMO SALYGŲ PATVIRTINIMO ".
2. STR 2.02.09:2005 " VIENBUČIAI GYVENAMIEJI PASTATAI ".
3. STR 2.06.01:1999 "MIESTŲ MIESTELIŲ IR KAIMŲ SUSISIEKIMO SISTEMOS".

APRIBOJIMAI:

MAKSIMALUS UŽSTATYMO PLOTAS- NAUJUOSE SKLYPE NUO 25-28 PROC.
UŽSTATYMO RIBA - 3, 0 M.
UŽSTATYMO LINIJA - 3.00-7.00 M.

APSAUGINĖS ZONOS:

RYŠIŲ KABELIŲ (NUO AŠIES) - 2,0 M.
ELEKTROS KABELIS (NUO AŠIES) - 1,0 M.
V.S. DUJOTIEKIS (NUO VAMZDŽIO SIENUTĖS) - 4,0 M.
VANDENTIEKIS (NUO VAMZDŽIO SIENUTĖS) - 5,0 M.
NUOTEKOS (NUO VAMZDŽIO SIENUTĖS) - 5,0 M.
LIETAUS KANALIZACIJA (NUO VAMZDŽIO SIENUTĖS) - 5,0 M.
ORINĖ ELEKTROS LINIJA 10kV (NUO KRAŠTINIO LAIDO) - 10,0 M.

PASTABOS:

1. TARP SKLYPŲ STATINIŲ BŪTINA IŠLAIKYTI PRIEŠGAISRINIUS ATSTUMUS PAGAL STR 2.01.04 :2004 "GAISRINĖ SAUGA, PAGRINDINIAI REIKALAVIMAI ".
2. DETALIOJO PLANO GALIOJIMO RIBA SUTAMPA SU PLANUOJAMOS TERITORIJOS RIBA.
3. *INŽINERINAI TINKLAI* - VANDENTIEKIS, NUOTEKOS , LIETAUS KANALIZACIJA, DUJOS, RYŠIAI, ELEKTOS ĮVADAI PRIJUNGIAMI PRIE PANEVĖŽIO IR S. DAUKANTO GATVĖSE ESANČIŲ TINKLŲ.
4. *ŽELDYNAI* - SAUGOMŲ ŽELDINIŲ NĖRA. ŽELDINIAI SKLYPO RIBOSE SPRENDŽIAMI STR IR KITŲ TEISĖS AKTŲ NUSTATYTA TVARKA ARBA TP RENGIMO METU(25 % SKLYPO PLOTO).

PLANAVIMO PRGANIZATORIUS: KRETINGOS RAJONO SAVIVALDYBĖS ADMINISTRACIJOS DIREKTORIUS RAIMUNDAS ČERNECKIS

SKLYPO SAVININKĖ - GRAŽINA KOSENKO

Atestato Nr.	J. KARBAUSKAITĖS PROJEKTAVIMO ĮMONĖ Į.K. 164682372			ŽEMĖS SKLYPAS (5634/0007:335) S. DAUKANTO G. 42 , KRETINGOS M.	
13556	DPS	J. KARBAUSKAITĖ		SUSISIEKIMO IR INŽINERINĖS INFRASTRUKTŪROS BRĖŽINYS	M 500
DP	KRETINGOS RAJONO SAVIVALDYBĖS ADMINISTRACIJOS DIREKTORIUS			DETALIOJO PLANO PROJEKTAS	Lapas DP-2 / Lapu