Create PDF with GO2PDF for free, if you wish to remove this line, click here to buy Virtual PDF Printer

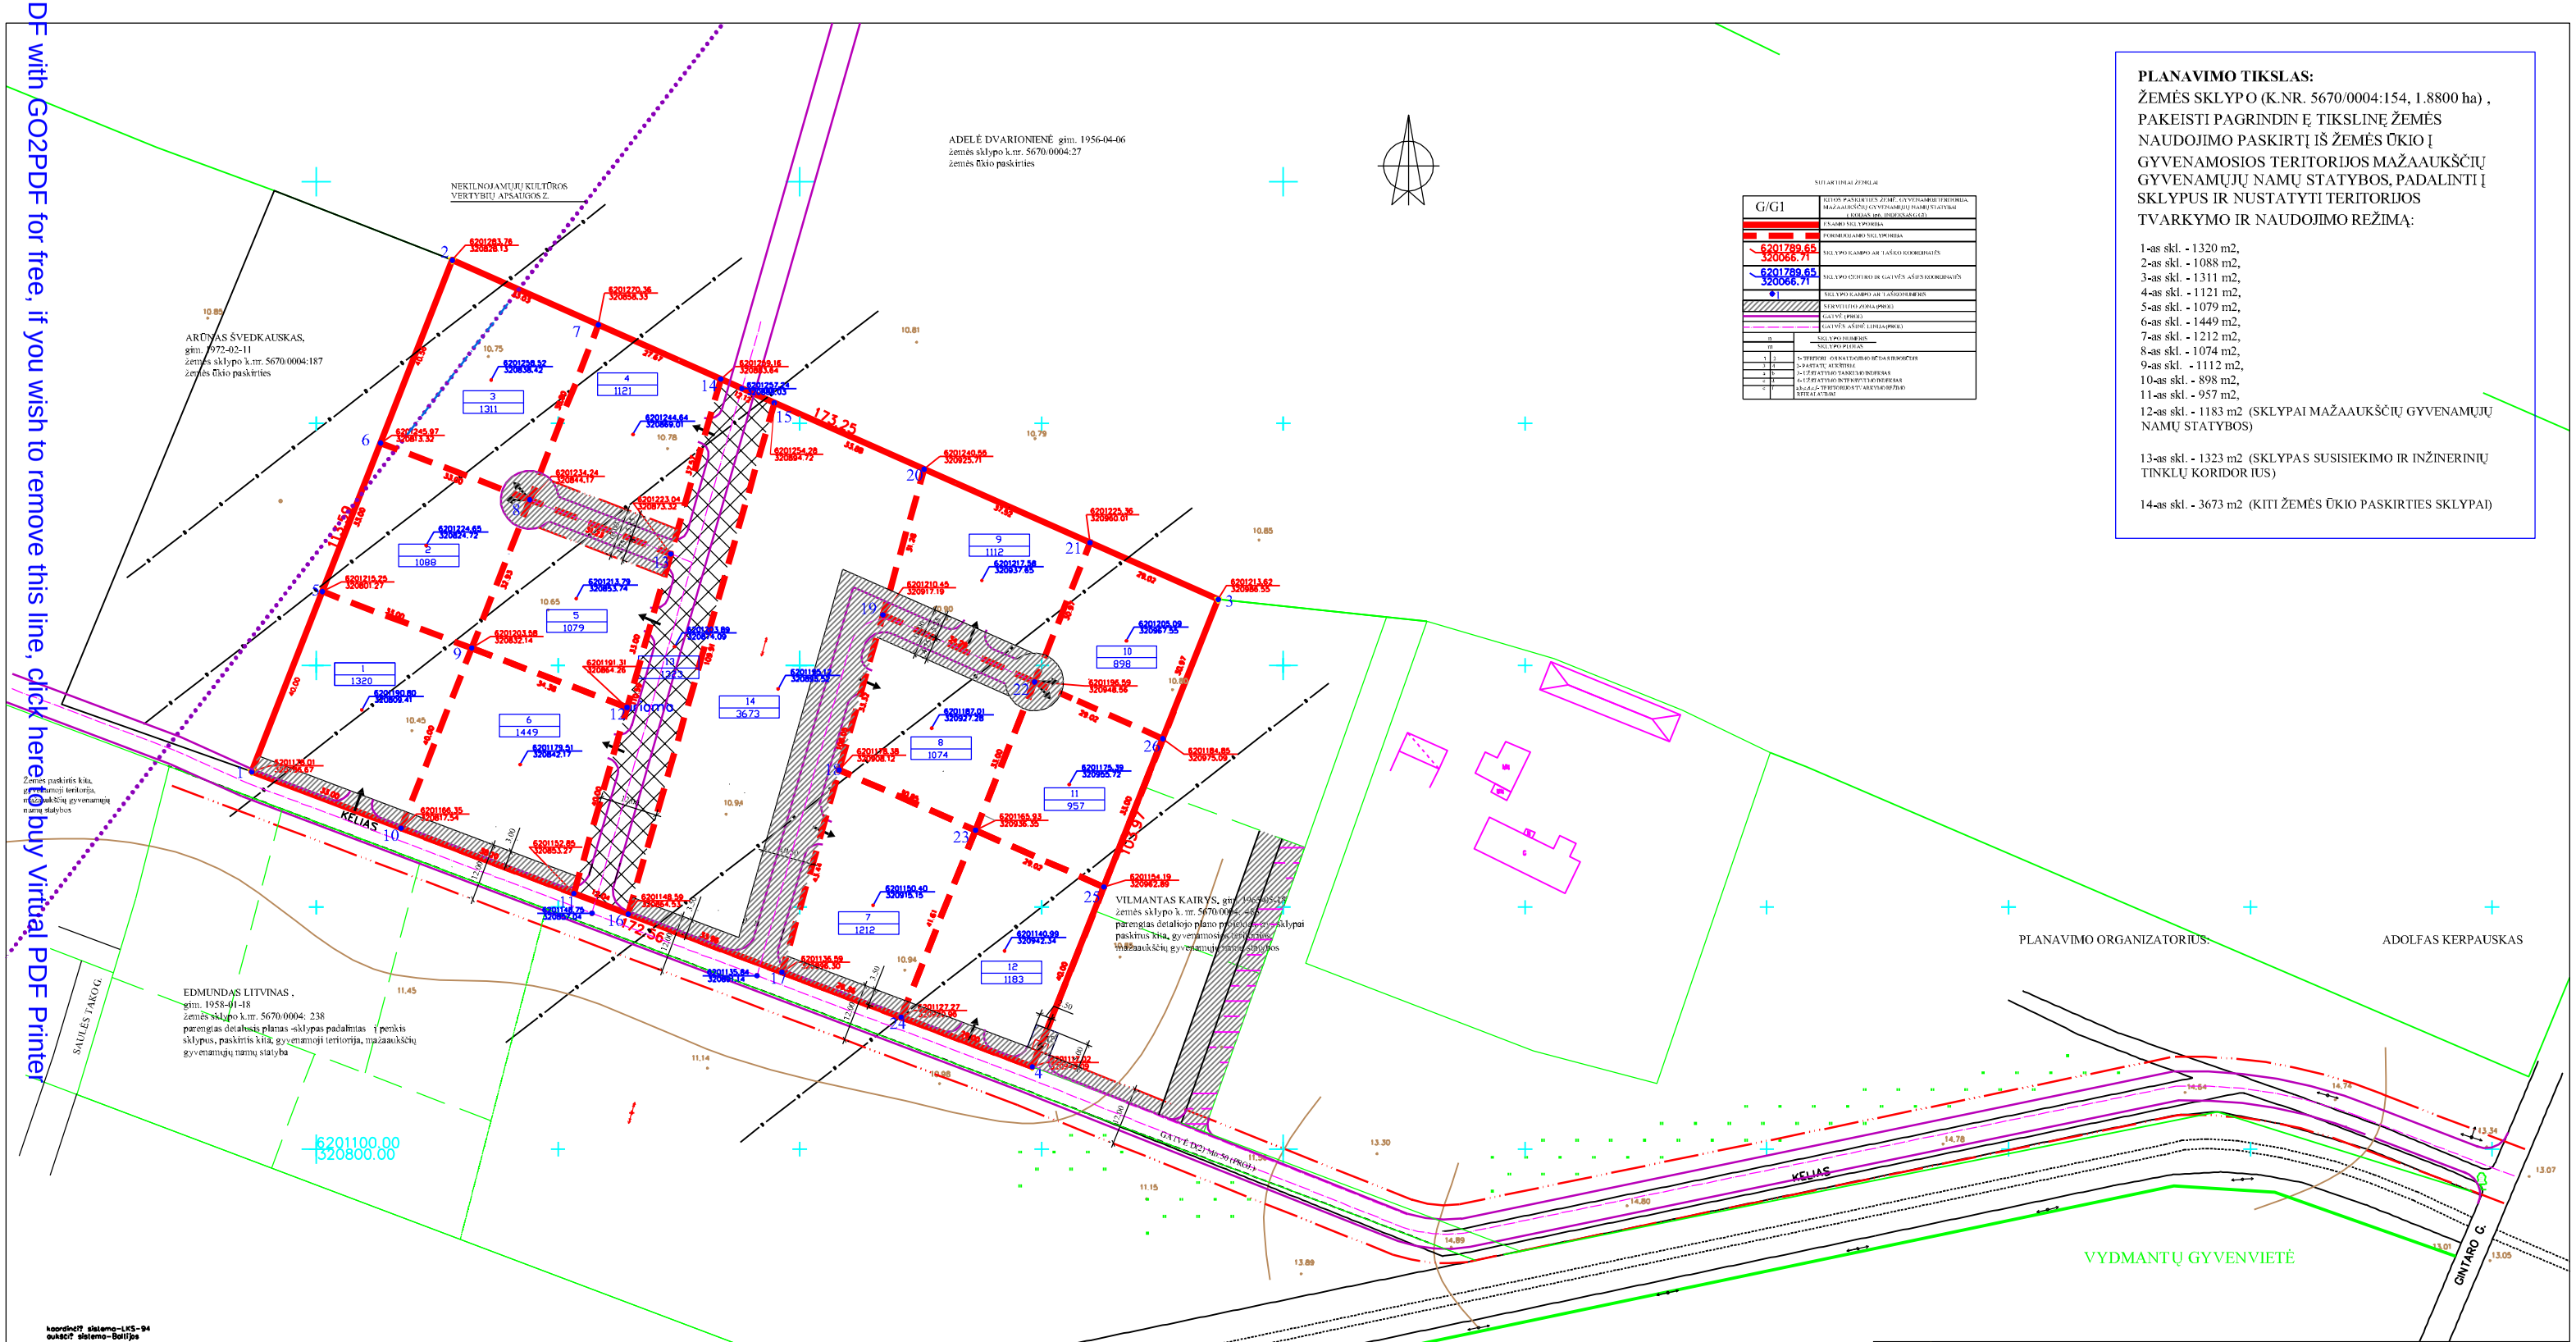

PLANAVIMO TIKSLAS:
ŽEMĖS SKLYPO (K.NR. 5670/0004:154, 1.8800 ha) , PAKEISTI PAGRINDINĘ TIKSLINĘ ŽEMĖS NAUDOJIMO PASKIRTĮ IŠ ŽEMĖS ŪKIO Į GYVENAMOSIOS TERITORIJOS MAŽAAUKŠČIŲ GYVENAMŲJŲ NAMŲ STATYBOS, PADALINTI Į SKLYPUS IR NUSTATYTI TERITORIJOS TVARKYMO IR NAUDOJIMO REŽIMĄ:

1-as skl. - 1320 m2,
2-as skl. - 1088 m2,
3-as skl. - 1311 m2,
4-as skl. - 1121 m2,
5-as skl. - 1079 m2,
6-as skl. - 1449 m2,
7-as skl. - 1212 m2,
8-as skl. - 1074 m2,
9-as skl. - 1112 m2,
10-as skl. - 898 m2,
11-as skl. - 957 m2,
12-as skl. - 1183 m2 (SKLYPAI MAŽAAUKŠČIŲ GYVENAMŲJŲ NAMŲ STATYBOS)

13-as skl. - 1323 m2 (SKLYPAS SUSISIEKIMO IR INŽINERINIŲ TINKLŲ KORIDORIUS)

14-as skl. - 3673 m2 (KITI ŽEMĖS ŪKIO PASKIRTIES SKLYPAI)

SUTARTINIAI ŽENKLAI

G/G1	ŽEMĖS PASKIRTIES ŽYMĖ, GYVENAMOSIOS TERITORIJA MAŽAAUKŠČIŲ GYVENAMŲJŲ NAMŲ STATYBAI (KODAS 100, INDEXAS G/G1)
	ESAMO SKLYPO RIBA
	PORIŠKIO SAMO SKLYPO RIBA
6201789.65 320066.71	SKLYPO KAMPIO ARTASIO KOORDINATĖS
6201789.65 320066.71 •1	SKLYPO ŠONINIO IR GATVĖS AŠIŲ KOORDINATĖS
•1	SKLYPO KAMPIO ARTASIO NUMERIS
	ĮVAŽIUOJAMO ZONA (PRIEIGA)
	GATVĖ (PRIEIGA)
	GATVĖS AŠINĖ LINIJA (PRIEIGA)
n/n	SKLYPO NUMERIS
m	SKLYPO PLOTAS
1 1	1-TERITORIJOS ĮVARIAI TAIKOMO RĖŽIMO TAIKYMOČIOTĖS
2 2	2-PASTATŲ AUKŠTIS
3 3	3-UŽTVERTAYBŲ TAIKOMAS INDEKSAS
4 4	4-UŽTVERTAYBŲ ŽEMĖS NAUDOJIMO INDEKSAS
5 5	5-TERITORIJOS ĮVARIAI TAIKOMOS ŽEMĖS NAUDOJIMO RIBOJIMAI

Atestato Nr.	J. KARBAUSKAITĖS PROJEKTAVIMO ĮMONĖ J. K. 164682372		SKLYPAS KIAULEIKIŲ K., KRETINGOS R. (5670/0004:154)
13556	PV	J. KARBAUSKAITĖ	SKLYPŲ NUŽYMĖJIMO BRĖŽINYS — M 1000
DP	UŽSAKOVAS: ADOLFAS KERPAUSKAS		DETALIOJO PLANO PROJEKTAS — Lapas DP-3, Lapų

koordinačių sistema-LKS-94
aukščių sistema-Baltijos

St.Ukso geodezinės darbo ženklinimas

Licenzija Nr.287TK-368 išduota 2005 kovo24 d.

parengė	vardas	parašas	data	Pavadinimas
	St.Ukso			Kretingos raj. Kiauleikių k.
				Skaitmeninė topografinė nuotrauka
Užsakovas	Adolfas Kerpauskas			Mastelis M 1:500 · Lapų sk. 1 · Lapo Nr. 1