Create PDF with GO2PDF for free, if you wish to remove this line, click here to buy Virtual PDF Printer

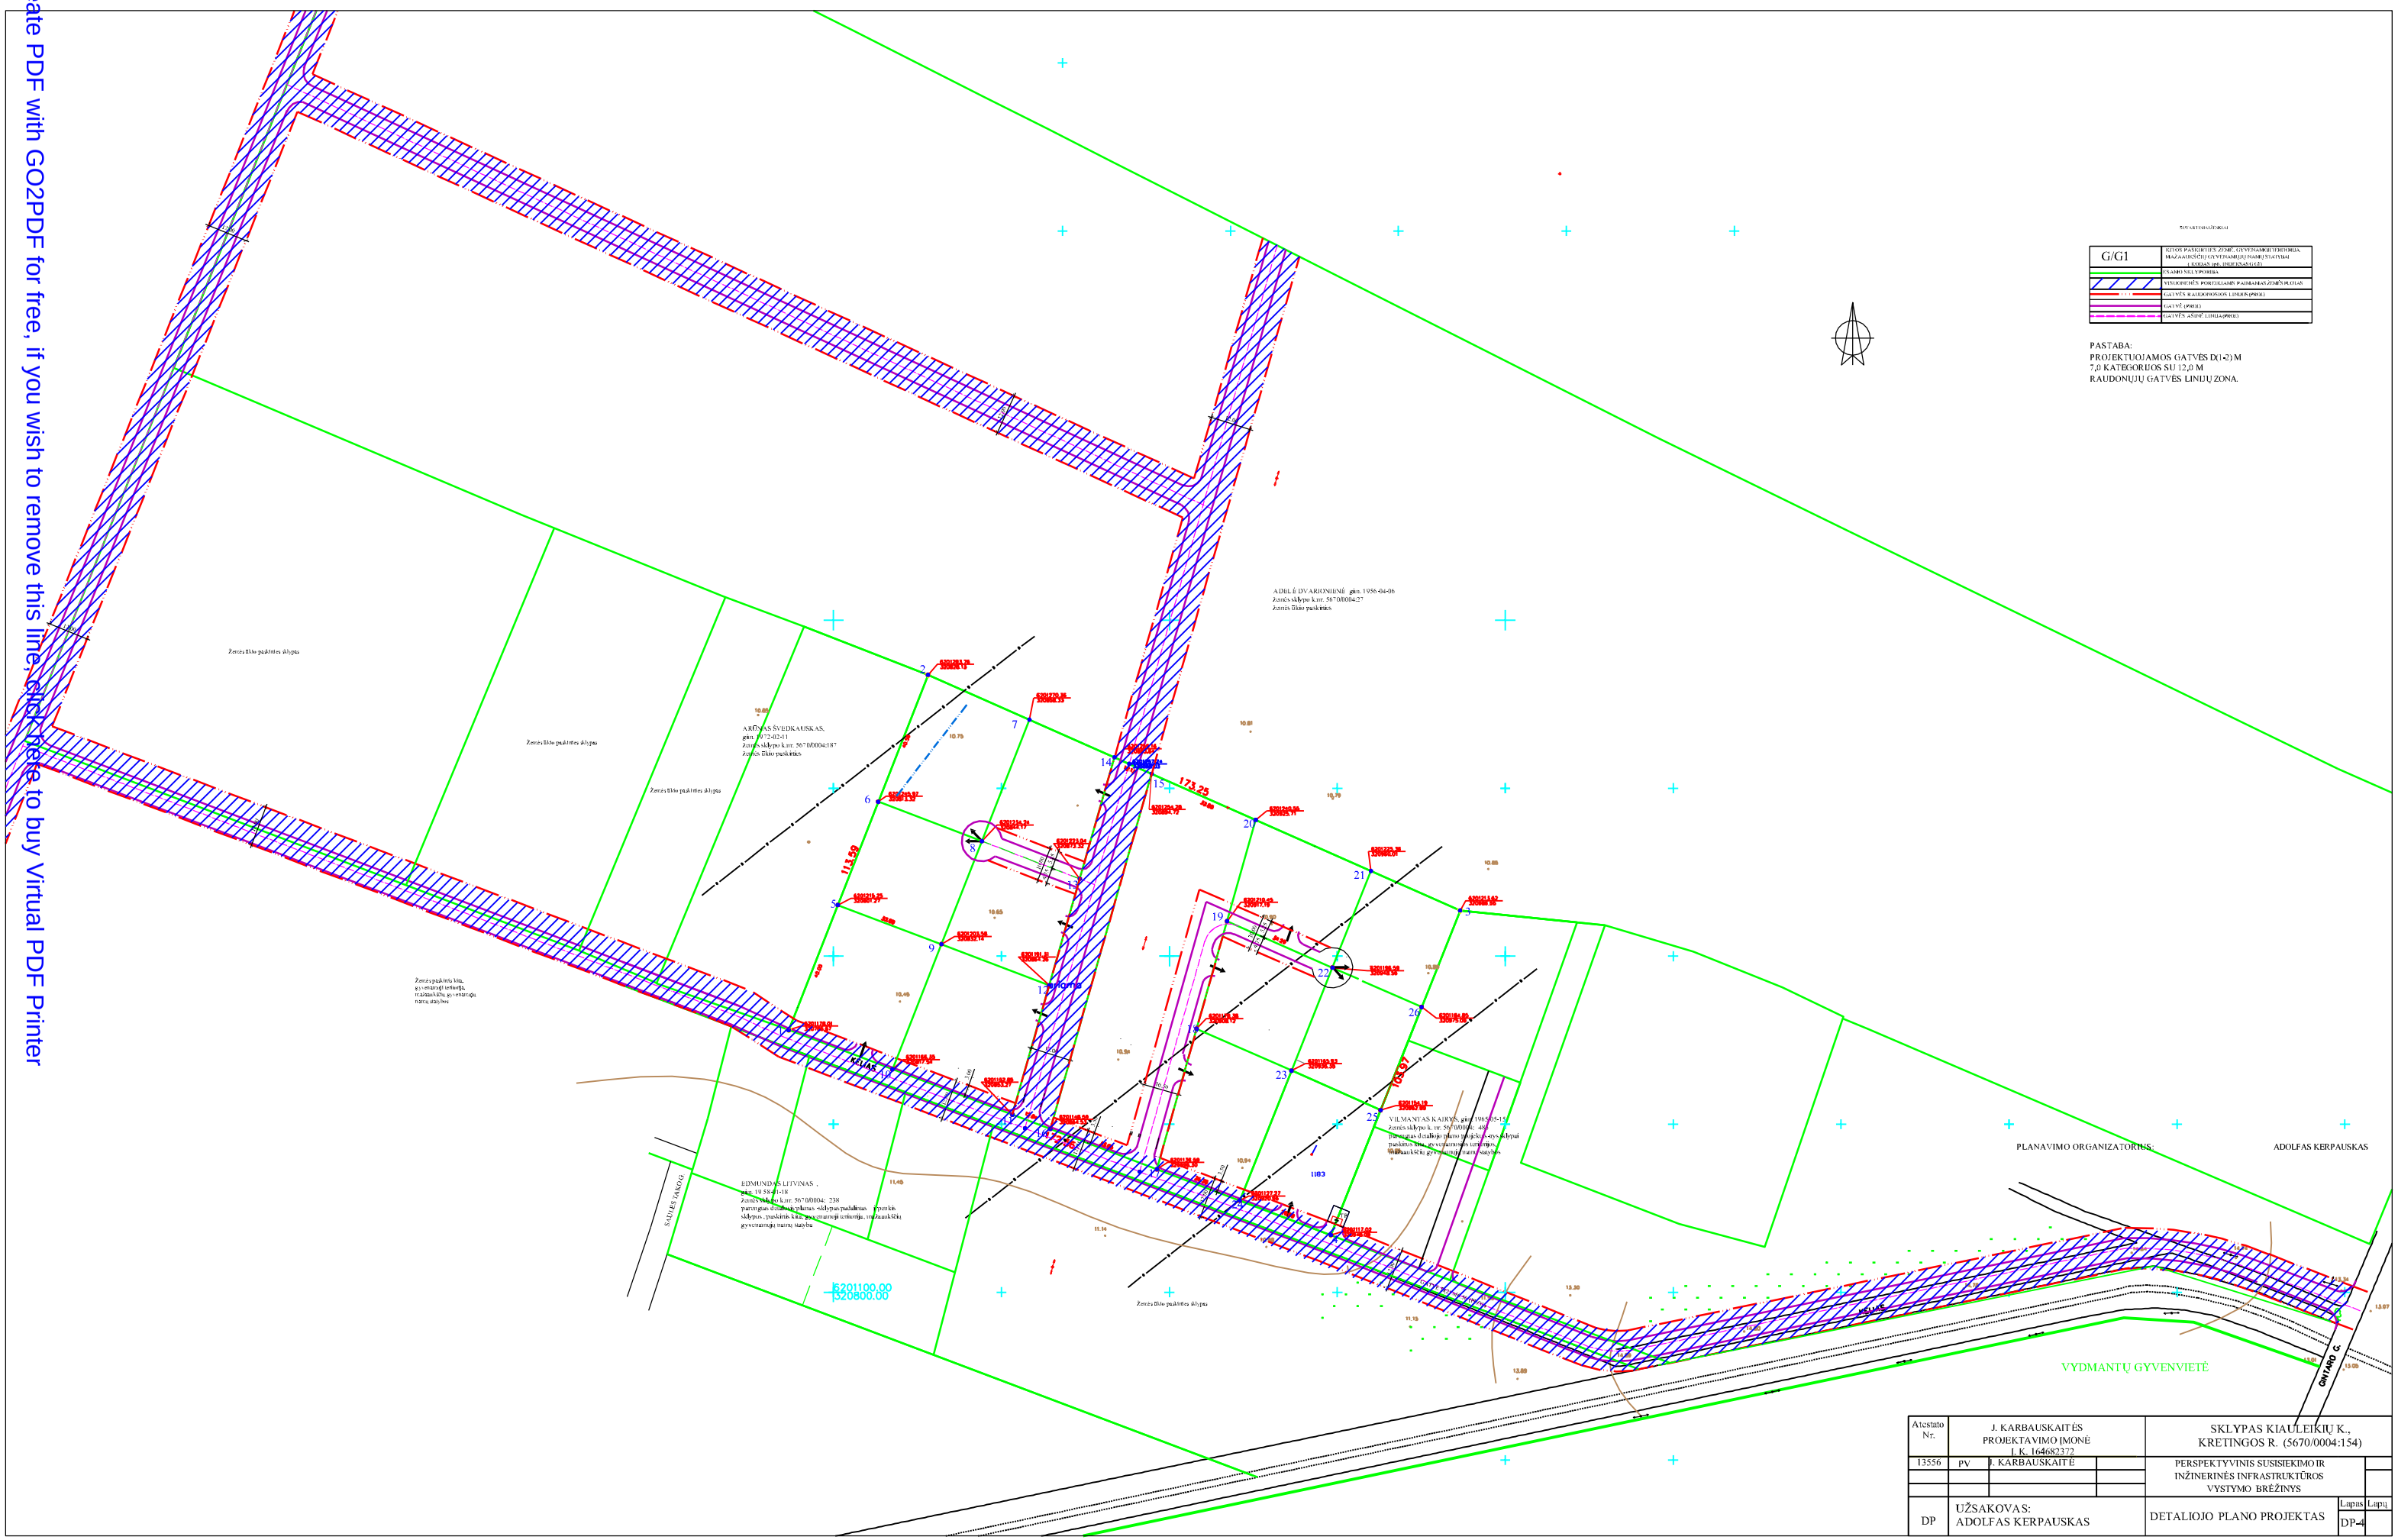

TEISINĖ INFORMACIJA

G/G1	ESAMOS PANAUDOJIMO ŽEMĖ, GYVENAMIEJI IR KITI PASTATAI, MAŽAAUKŠČIŲJŲ GYVENAMŲJŲ NAMŲ STATYBAI LAIKINAI NEL. ĮSIGYJAMA GAL.
	ĮSIGYJAMOS NUO ŽEMĖS
	ESAMOSIOS ŽEMĖS POSKYRIŲ GAMIN. PAŽYMĖJIMAI ŽEMĖS SKLYPAI
	GATVĖS RAUDONOSIOS LINIJOS (PROJ.)
	GATVĖ (PROJ.)
	GATVĖS ĄŽUOČ. LINIJA (PROJ.)

PASTABA:
PROJEKTUOJAMOS GATVĖS D(1-2) M
7,0 KATEGORIUOS SU 12,0 M
RAUDONŲJŲ GATVĖS LINIJŲ ZONA.

Atcsitto Nr.	J. KARBAUSKAITĖS PROJEKTAVIMO ĮMONĖ I.K. 164682272		SKLYPAS KIAULEIKIŲ K., KRETINGOS R. (5670/0004:154)		
13556	PV	J. KARBAUSKAITĖ	PERSPEKTYVINIS SUSISIEKIMO IR INŽINERINĖS INFRASTRUKTŪROS VYSTYMO BRĖŽINYS		
DP	UŽSAKOVAS: ADOLFAS KERPAUSKAS		DETALIOJO PLANO PROJEKTAS	Lapas	Lapų
				DP-4	