Create PDF with GO2PDF for free, if you wish to remove this line, click here to buy Virtual PDF Printer

PLANAVIMO TIKSLAS:
NUMATOMA 0.0600 HA ŽEMĖS SKLYPĄ 5670/0005:373),
KURIO PASKIRTIS - ŽEMĖS ŪKIO, PRIJUNGTI PRIE
0,2414 HA ŽEMĖS SKLYPO (5670/0005:146),
KURIO PASKIRTIS - NAMŲ VALDA ,
NUSTATYTI SUFORMUOTO SKLYPO PASKIRTĮ -
KITA, BŪDAS -GYVENAMOJI TERITORIJA,
POBŪDIS - MAŽAAUKŠČIŲ GYVENAMŲJŲ
NAMŲ STATYBOS
BEI PADALINTII Į DU SKLYPUS IR
NUSTATYTI TERITOTIJOS
TVARKYMO IR NAUDOJIMO REŽIMĄ:

I-AS SKLYPAS - 2117 M2,
II-AS SKLYPAS - 897 M2.

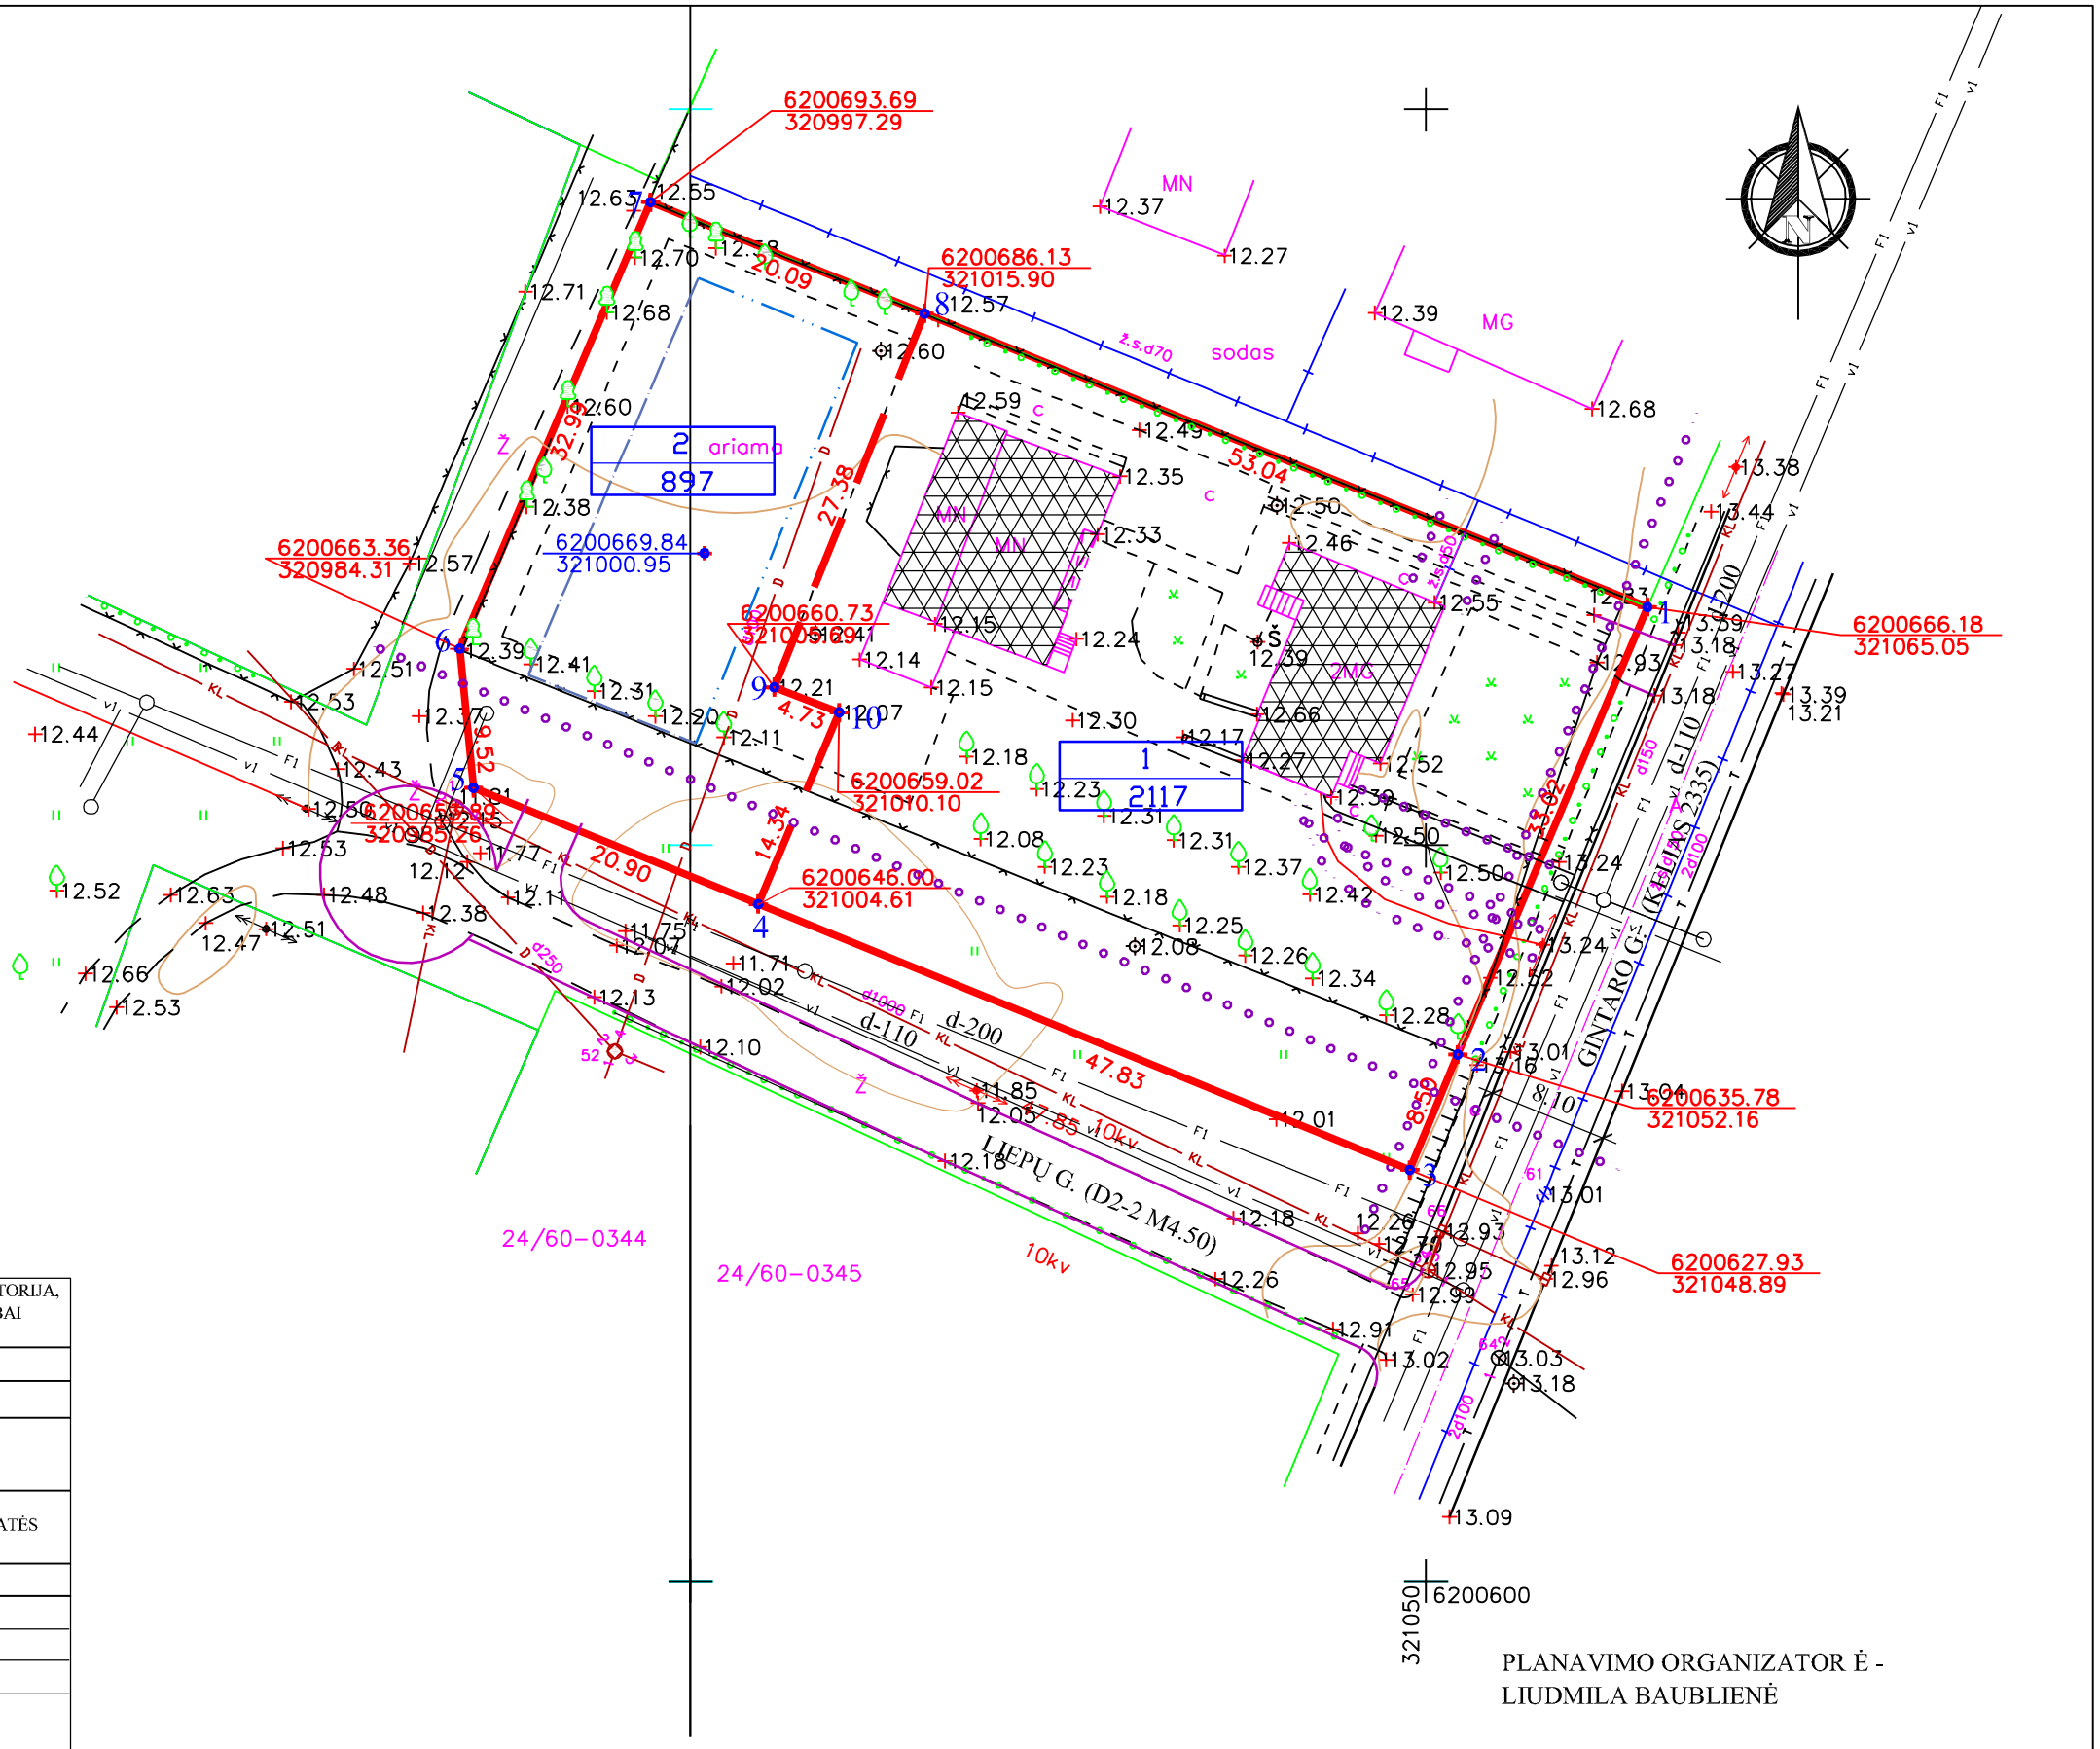

PLANAVIMO ORGANIZATOR Ė -
LIUDMILA BAUBLIENĖ

SUTARTINIAI ŽENKLAI

G/G1	KITOS PASKIRTIES ŽEMĖ, GYVENAMOJI TERITORIJA, MAŽAAUKŠČIŲ GYVENAMŲJŲ NAMŲ STATYBAI (KODAS tp6, INDEKSAS G/G1)
	ESAMO SKLYPO RIBA
	FORMUOJAMO SKLYPO RIBA
6201789.65 320066.71	SKLYPO KAMPO AR TAŠKO KOORDINATĖS
6201789.65 320066.71	SKLYPO CENTRO IR GATVĖS AŠIES KOORDINATĖS
1	SKLYPO KAMPO AR TAŠKO NUMERIS
	GATVĖ (PROJ.)
	GATVĖS AŠINĖ LINIJA (PROJ.)
n / m	SKLYPO NUMERIS / SKLYPO PLOTAS
1 2	1- TERITORIOS NAUDOJIMO BŪDAS IRPOBŪDIS
3 4	2- PASTATŲ AUKŠTIS M.
a b	3- UŽSTATYMO TANKUMO INDEKSAS
c d	4- UŽSTATYMO INTENSYVUMO INDEKSAS
e f	a,b,c,d,e,f- TERITORIJOS TVARKYMO REŽIMO REIKALAVIMAI

Koordinačių sistema-LKS-94
Aukščių sistema-Baltijos

V.Maciaus individuali ?mon?
Licencija Nr.264TK-458 išduota 2005m.kovo 9d.

parengė	v., pavard?	parašas	data
	V.Macius		2010 08
Objektas	Topografin? nuotrauka. Kretingos raj., Vydmant? k., Gintaro g.		A.V.
Užsakovas			1:500

Atestato Nr.	J. KARBAUSKAITĖS PROJEKTAVIMO ĮMONĖ Į. K. 164682372			SKLYPAI GINTARO G. 39, VYDMANTŲ K, KRETINGOS R. (K.NR. 5670/0005:373, 5670/0005:146)
13556	DPS	J. KARBAUSKAITĖ		ŽEMĖS SKLYPŲ RIBŲ NUŽYMĖJIMO BRĖŽINYS — M 500
DP	UŽSAKOVAS: LIUDMILA BAUBLIEN Ė			DETALIOJO PLANO PROJEKTAS — Lapas DP-3; Lapų