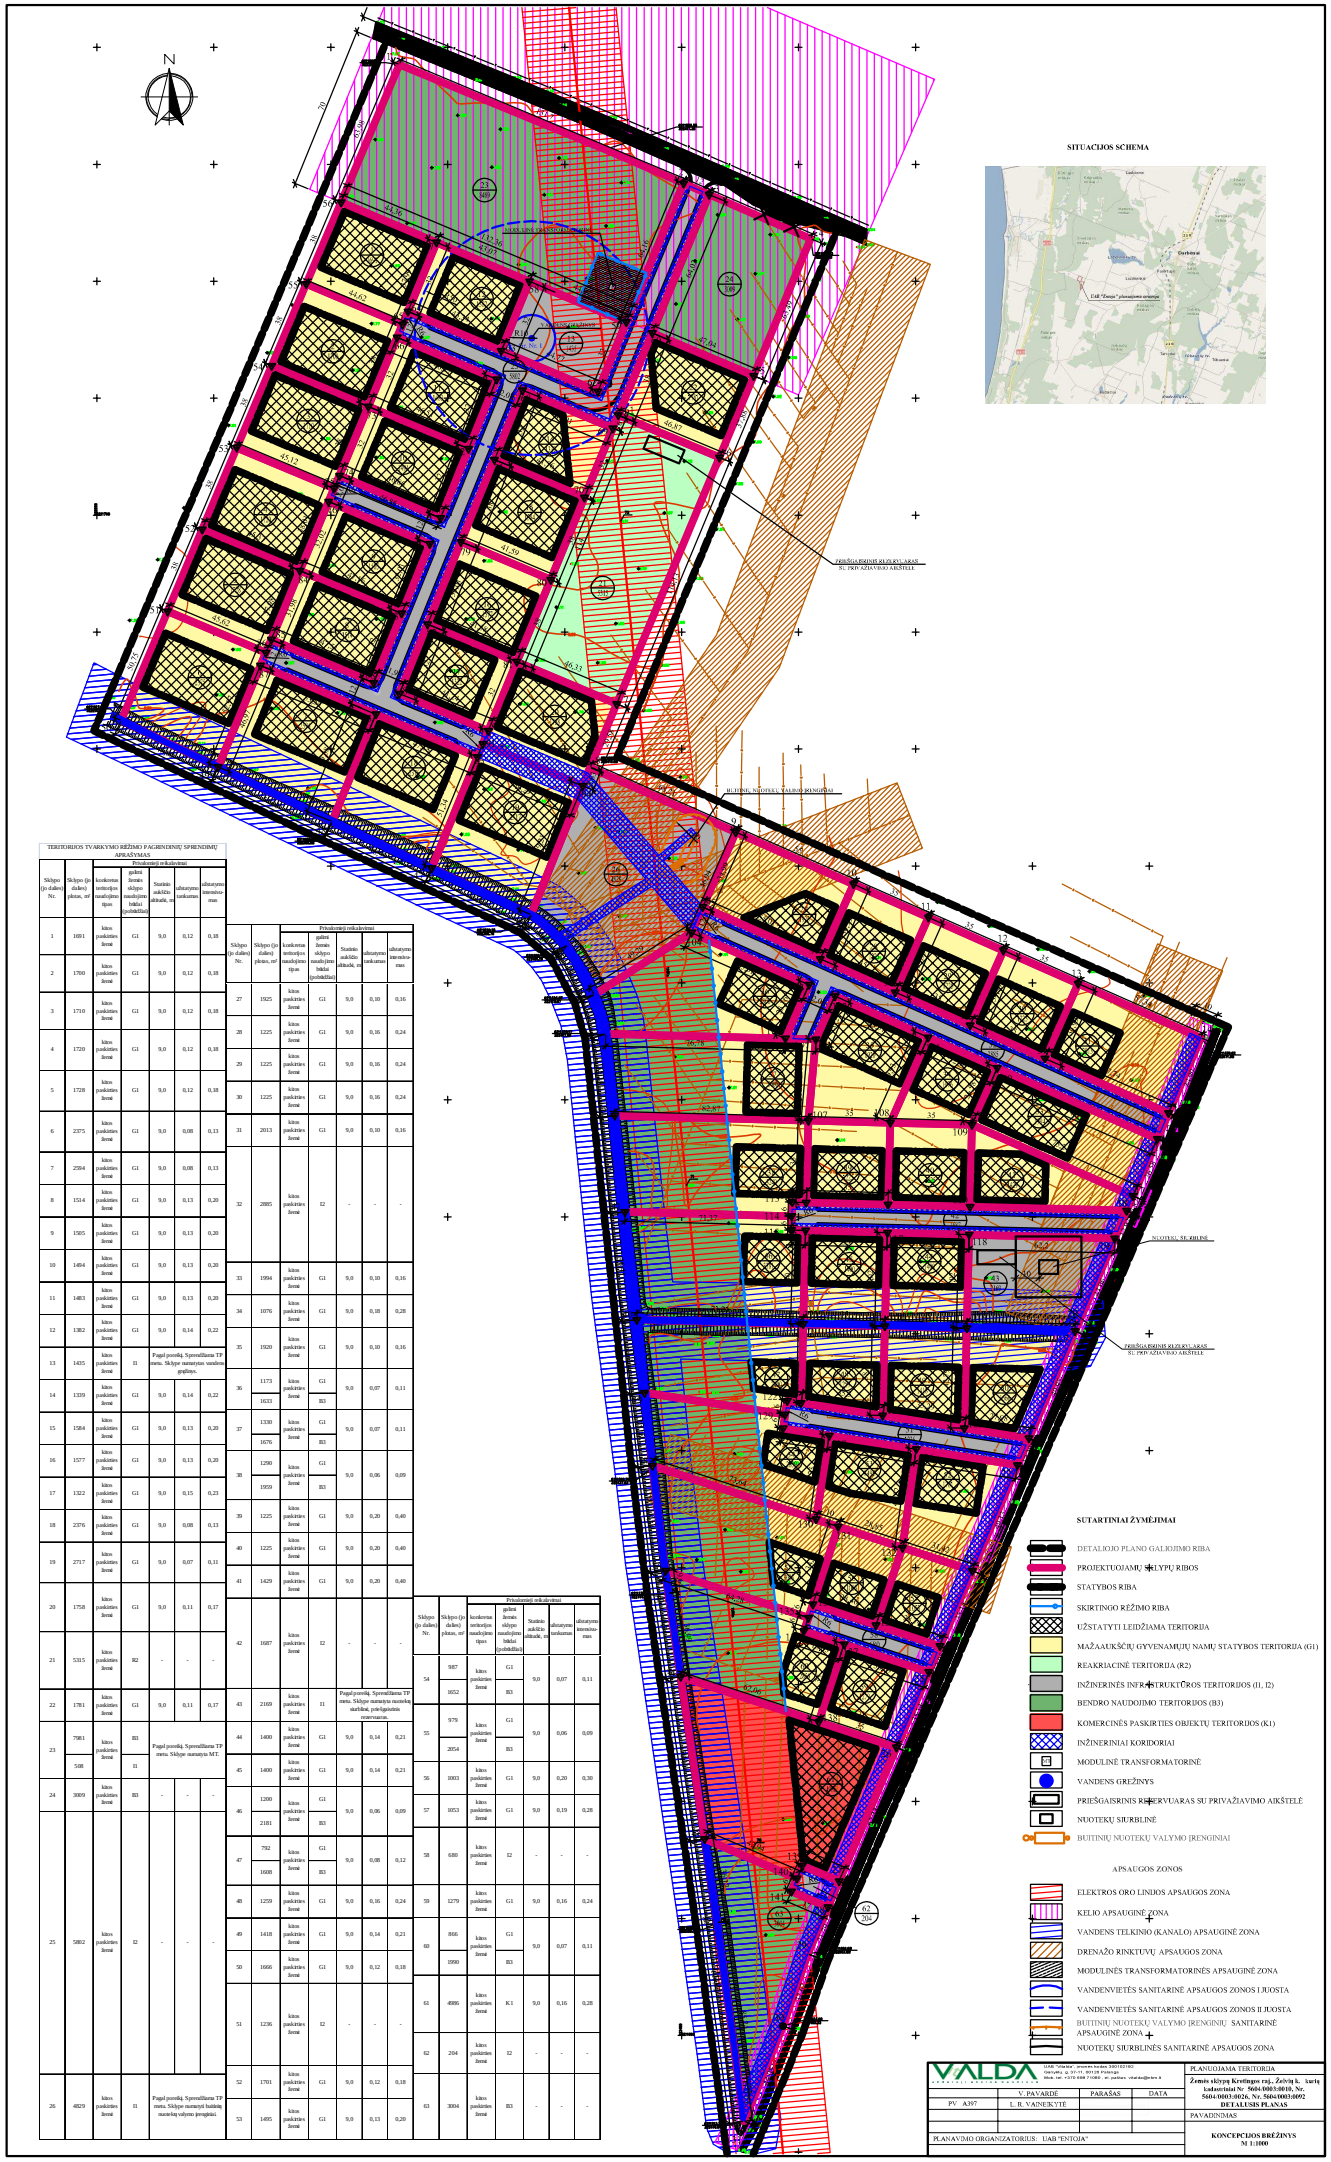
N
SITUACIJOS SCHEMA
UAB "Entoja" planuojama teritorija
ŽEMĖS SKLYPO RIBOS
ŽEMĖS SKLYPO RIBOS
ŽEMĖS SKLYPO RIBOS