


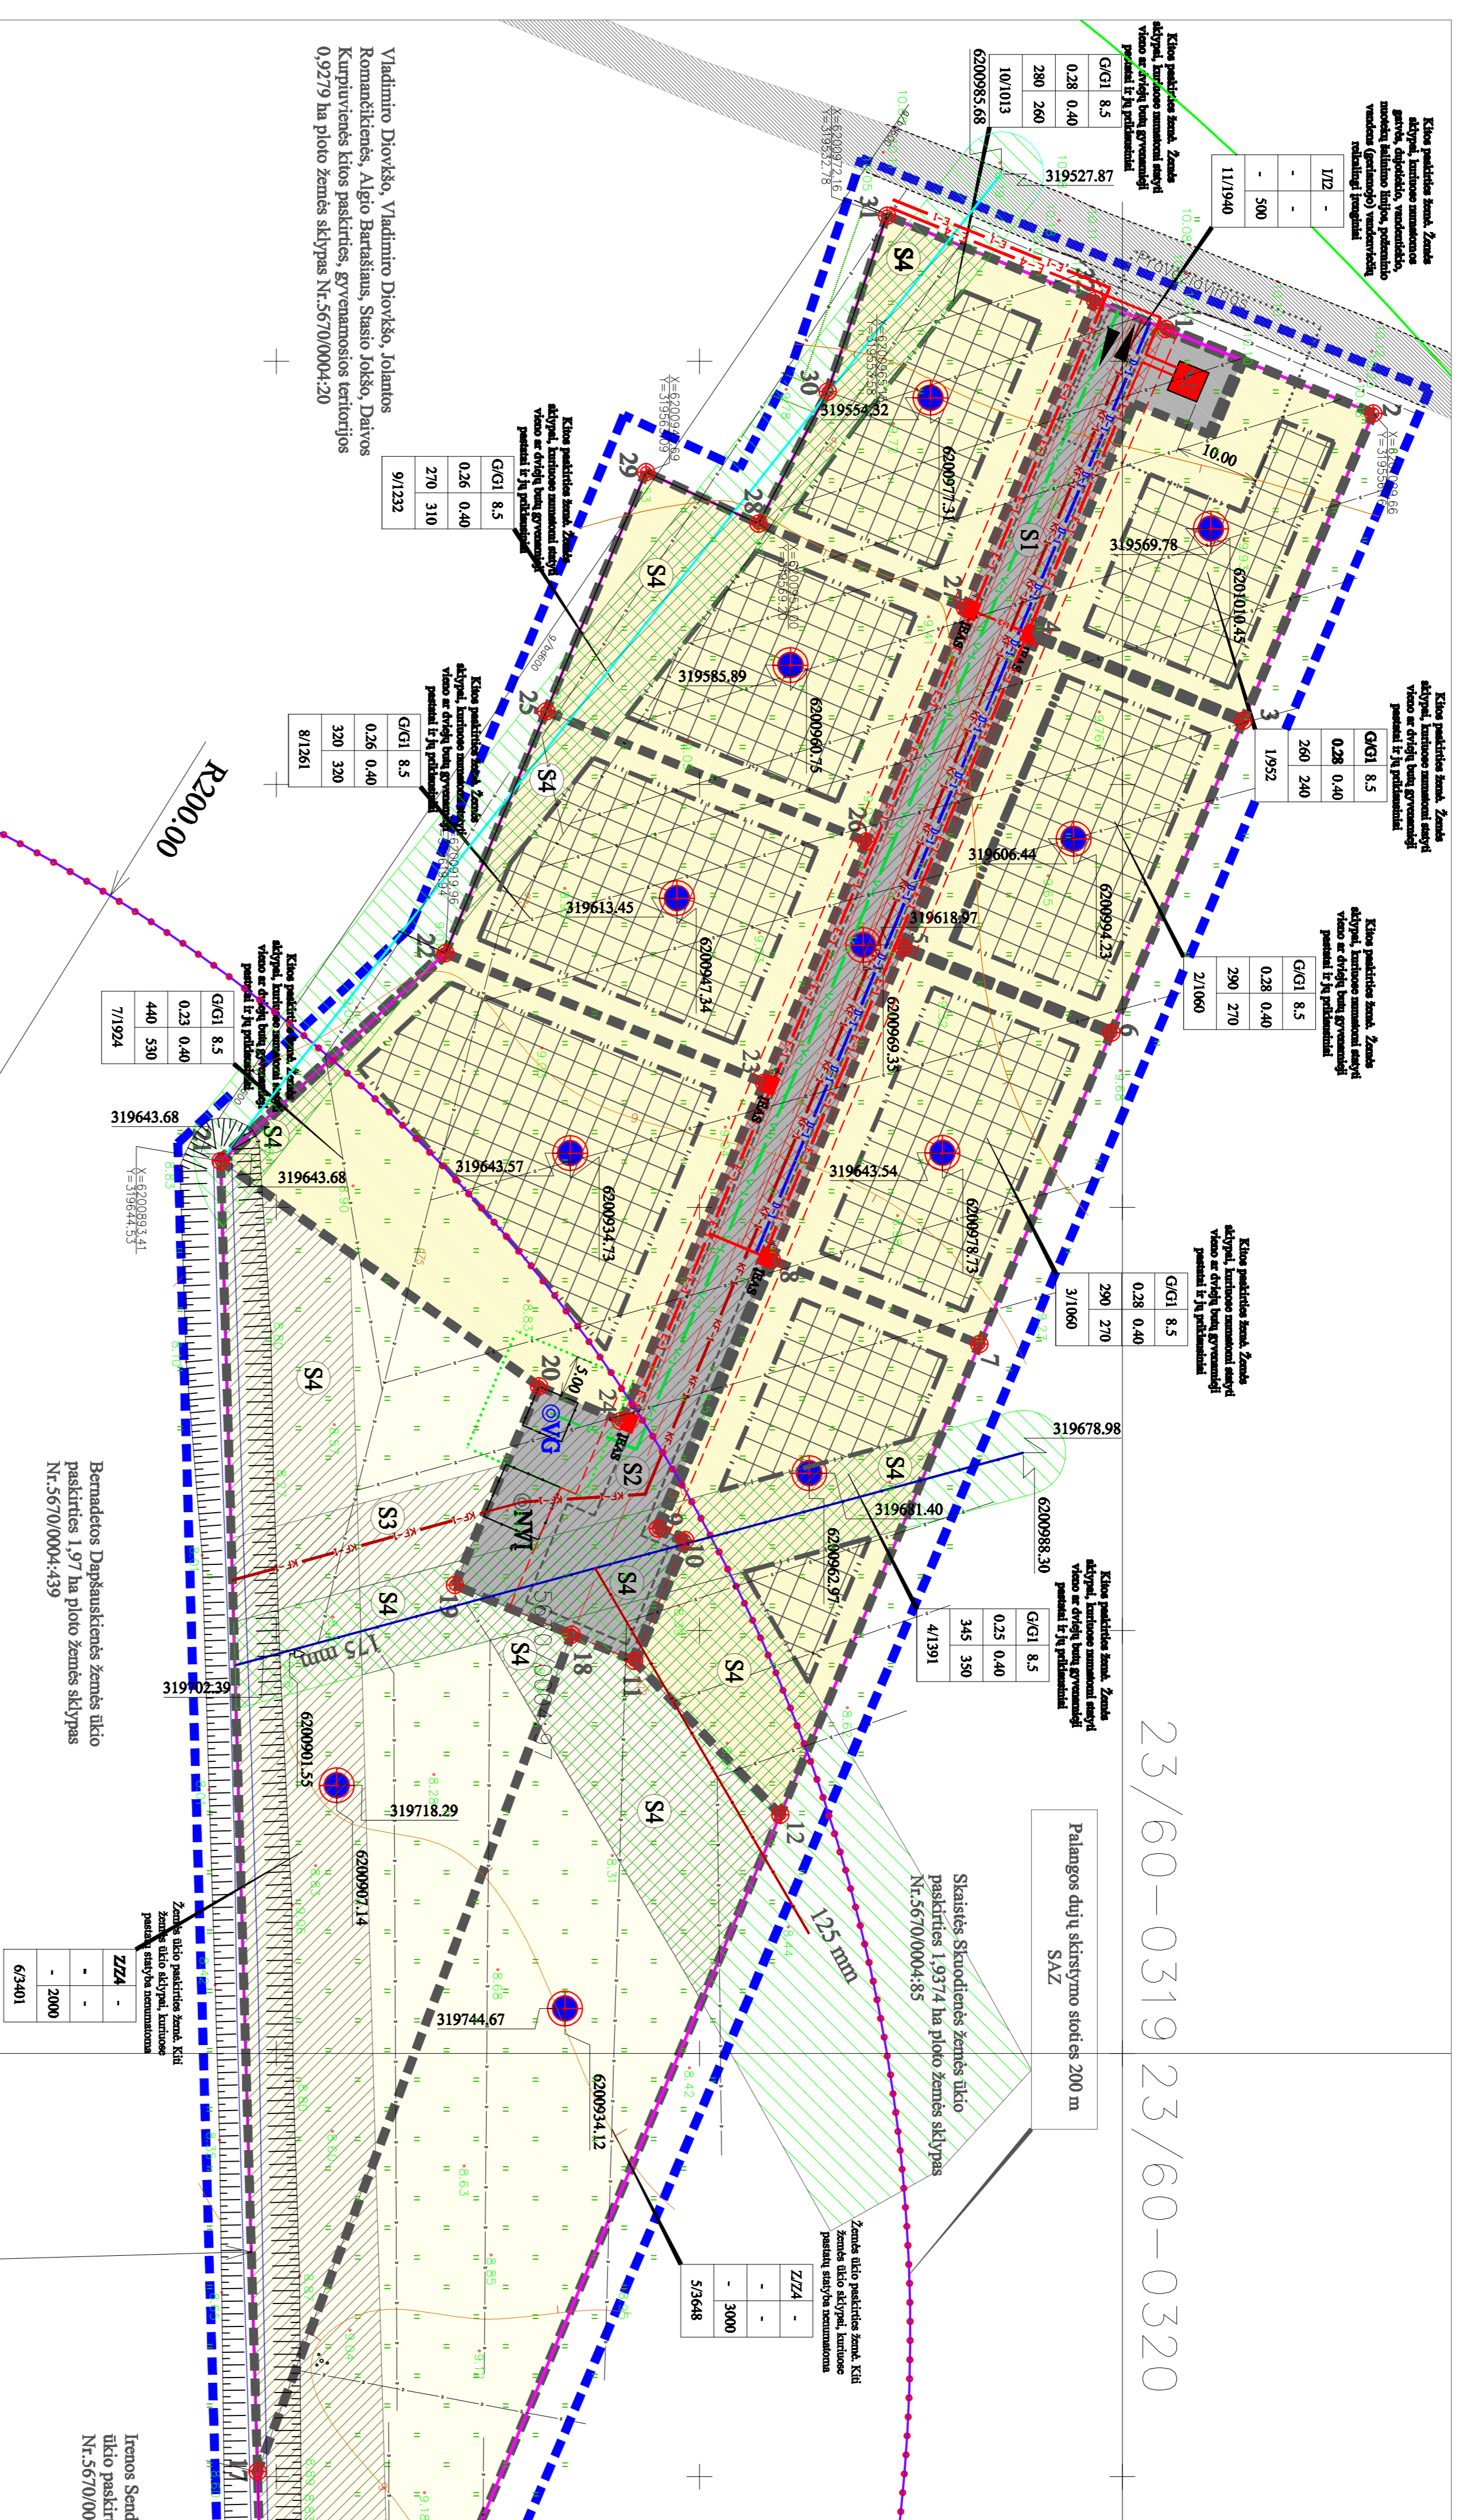

23/60-0319 23/60-0320

Palangos dujų skirstymo stotis 200 m SAZ




Marjos Rūtos Juochnerienės žemės ūkio paskirties 9,18 ha ploto žemės sklypas Nr.5670/0004:26

Irenos Sendrauskienės, Dariusio Sendrausko žemės ūkio paskirties 0,38 ha ploto žemės sklypas Nr.5670/0004:165

Bernardos Dapšauskienės žemės ūkio paskirties 1,97 ha ploto žemės sklypas Nr.5670/0004:439

Esama magistralinio dejuotinio pirmos vietovės klasės riba

PRIVALOMIEJI REIKALAVIMAI

1	2		
3	4	G/GI 8,5	I/2 -
a	b	0,28 0,40	-
		290 270	500
		1/952	11/1940
			5/3648


SUTARTINIAI ŽYMĖJIMAI


TERRITORIJOS TVARKYMAS IR NAUDOJIMAS

1	2	3	4

Palangos dujų skirstymo stotis

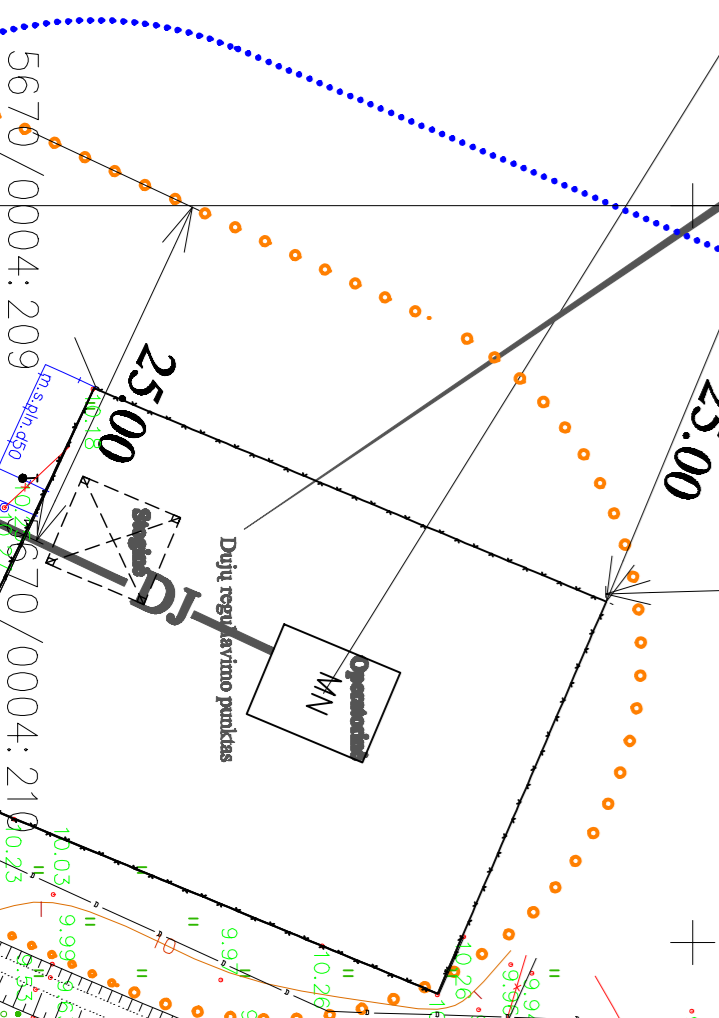

UAB "Pajūdis projektai"	Kompleksinio projektavimo	
Adresas: Palanga, V. Jurgaičio g. 11	UAB "Pajūdis projektai"	

DETAALIO PĖANO SPRENDIMAI


