



DETALIOJO PLANO TERITORIJOS TVARKYMO REŽIMO PAGRINDINIAI SPRENDINIAI

Sklypo Nr.	Sklypų kampų žymėjimas plane	Sklypų kampų koordinatės		sklypo (jo dalies) plotas kv.m.	PRIVALOMI REIKALAVIMAI				KITI REIKALAVIMAI				SERVITUTAI	ŽEMĖS NAUDOJIMO APRIBOJIMAI, KODAI
		X	Y		žemės sklypo naudojimas	statinių aukštų skaičius nuo-iki	UŽSTATYMO TANKUMAS	INTENSIVUMAS	STATINIO AUKŠČIO ALTITUDĖ	STATINIO AUKŠTIS IKI KARNYZO	STATINIO AUKŠTIS NUO ŽEMĖS			

PLANAVIMO TIKSLAS:
 suformuoti žemės sklypą (paskirtis - kita, naudojimo būdas - rekreacinės teritorijos, naudojimo pobūdis - trumpalaikio poilsio statinių statybos), nustatyti teritorijos tvarkymo ir naudojimo režimą

TRUMPALAIKIO POILSIO STATINIŲ STATYBOS

S-01		X	Y	9527	R/R2	-	-	-	-	-	-	-	52-9527m ² 1-1054m ² 2-9343m ²
	1	6200903.18	342942.03										
	2	6200953.22	343165.16										
	3	6200936.76	343168.85										
	4	6200934.14	343158.38										
	5	6200933.06	343151.76										
	6	6200929.80	343146.90										
	7	6200928.41	343143.94										
	8	6200920.04	343139.94										
	9	6200907.05	343137.88										
	10	6200895.65	343135.52										
	11	6200903.72	343121.07										
	12	6200882.61	343106.86										
	13	6200906.34	343069.44										
	14	6200886.38	343050.65										
	15	6200841.67	343013.33										
	16	6200877.88	342963.26										
	17	6200890.99	342944.80										

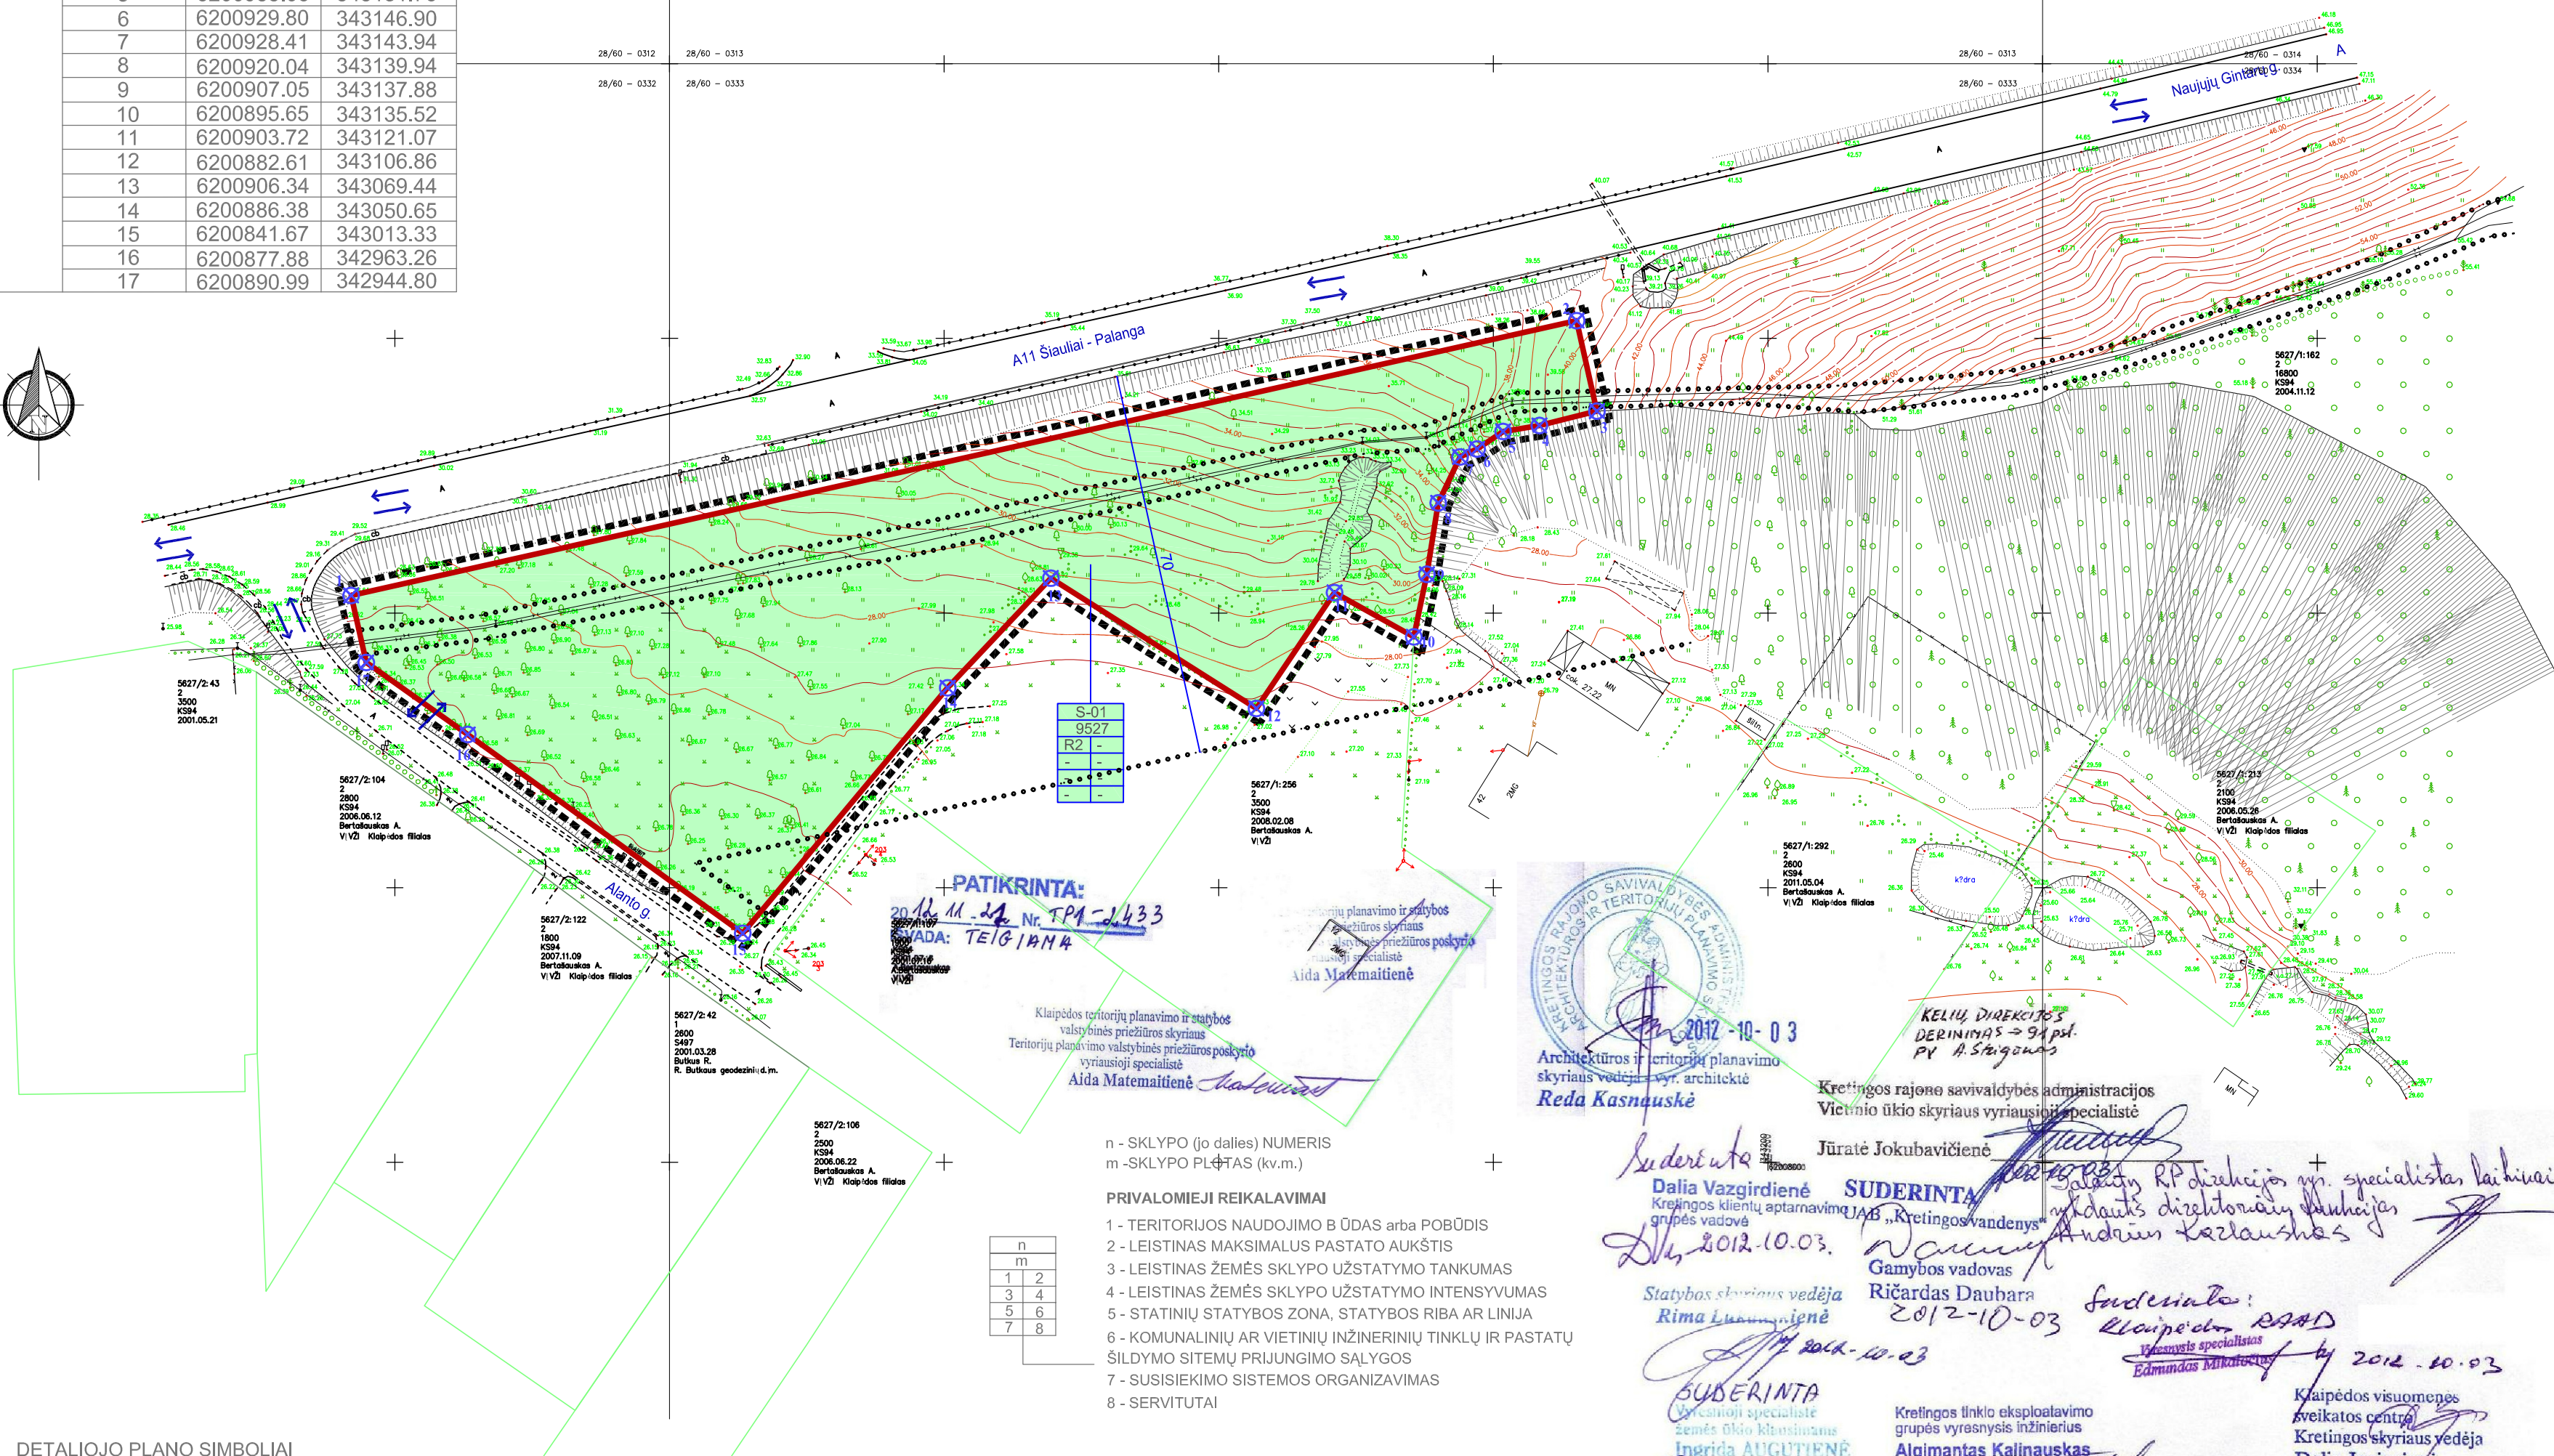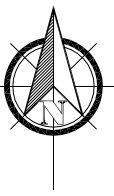

S-01	9527
R2	-
-	-
-	-

PATIKRINTA:
 2012.11.26 Nr. TP1-2433
 UŽDAVIA: TEIGIAMA

Klaipėdos teritorijų planavimo ir statybos valstybinės priežiūros skyriaus Teritorijų planavimo valstybinės priežiūros poskyčio vyriausioji specialistė
Aida Matemaitienė

Architektūros ir teritorijų planavimo skyriaus vedėja, vyr. architektė
Reda Kasnuskė

Kretingos rajono savivaldybės administracijos Vietinio ūkio skyriaus vyriausioji specialistė
Jūratė Jokubavičienė

Kretingos klientų aptarnavimo grupės vadovė
Dalia Vazgirdienė

Kretingos vandens ūkio skyriaus vyriausioji specialistė
Ričardas Daubara

Statybos skyriaus vedėja
Rima Luomnienė

Kretingos tinklo eksploatavimo grupės vyr. specialistas inžinierius
Algimantas Kalinauskas

Kretingos rajono savivaldybės administracijos direktorius
Virginijus Domarkas

- n - SKLYPO (jo dalies) NUMERIS
 m - SKLYPO PLOTAS (kv.m.)
- PRIVALOMIEJI REIKALAVIMAI
- 1 - TERITORIJOS NAUDOJIMO BŪDAS arba POBŪDIS
 - 2 - LEISTINAS MAKSIMALUS PASTATO AUKŠTIS
 - 3 - LEISTINAS ŽEMĖS SKLYPO UŽSTATYMO TANKUMAS
 - 4 - LEISTINAS ŽEMĖS SKLYPO UŽSTATYMO INTENSIVUMAS
 - 5 - STATINIŲ STATYBOS ZONA, STATYBOS RIBA AR LINIJA
 - 6 - KOMUNALINIŲ AR VIETINIŲ INŽINERINIŲ TINKLŲ IR PASTATŲ ŠILDYMO SITEMŲ PRIJUNGIMO SĄLYGOS
 - 7 - SUSISIEKIMO SISTEMOS ORGANIZAVIMAS
 - 8 - SERVITUTAI

n	m
1	2
3	4
5	6
7	8

- DETALIOJO PLANO SIMBOLIAI
- DETALIOJO PLANO GALIOJIMO RIBA (SUTAMPA SU PLANUOJAMOS TERITORIJOS RIBA)
 - PLANUOJAMOS TERITORIJOS RIBA
 - GRETIMŲ ŽEMĖS SKLYPŲ RIBOS
 - APSAUGOS ZONŲ RIBOS
 - [VAŽIAVIMAS]/IŠVAŽIAVIMAS, EISMO KRYPTIS
 - SUSISIEKIMO TINKLAS
 - ESAMAS DRENAŽAS
 - REKREACINĖS TERITORIJOS (R)
 - TRUMPALAIKIO POILSIO STATINIŲ STATYBOS (R2)



Atestato Nr.	UAB „EKOSISTEMA“ www.ekosistema.lt Taikos pr. 119, Klaipėda LT - 94231, Klaipėdos m.sav Tel. (8-46) 430 463, ekosistema@klaipeda.balt.net		DETALUSIS PLANAS Kartenos mstl., Kartenos sen., Kretingos raj.	
	Pareigos	Vardas Pavardė	Parašas	Data
27850	PV	Aleksas Strigūnas	[Signature]	2012-10-03
27850	PDV	Aleksas Strigūnas	[Signature]	2012-10-03
DP	Planavimo organizatorius:	Kretingos rajono savivaldybės administracija	Kretingos rajono savivaldybės administracijos direktorius	Virginijus Domarkas
Brėžinys: TERITORIJOS TVARKYMO IR NAUDOJIMO REŽIMO BRĖŽINYS M 1:1000				Laida: 0
Lapas: 1				Lapų: 3