110 kV ELEKTROS PERDAVIMO LINIJOS KRETINGA - BENAIČIAI STATYBOS SPECIALUSIS PLANAS

SPRENDINIŲ KONKRETIZAVIMAS

M 1:10000 LAPAS NR. 1

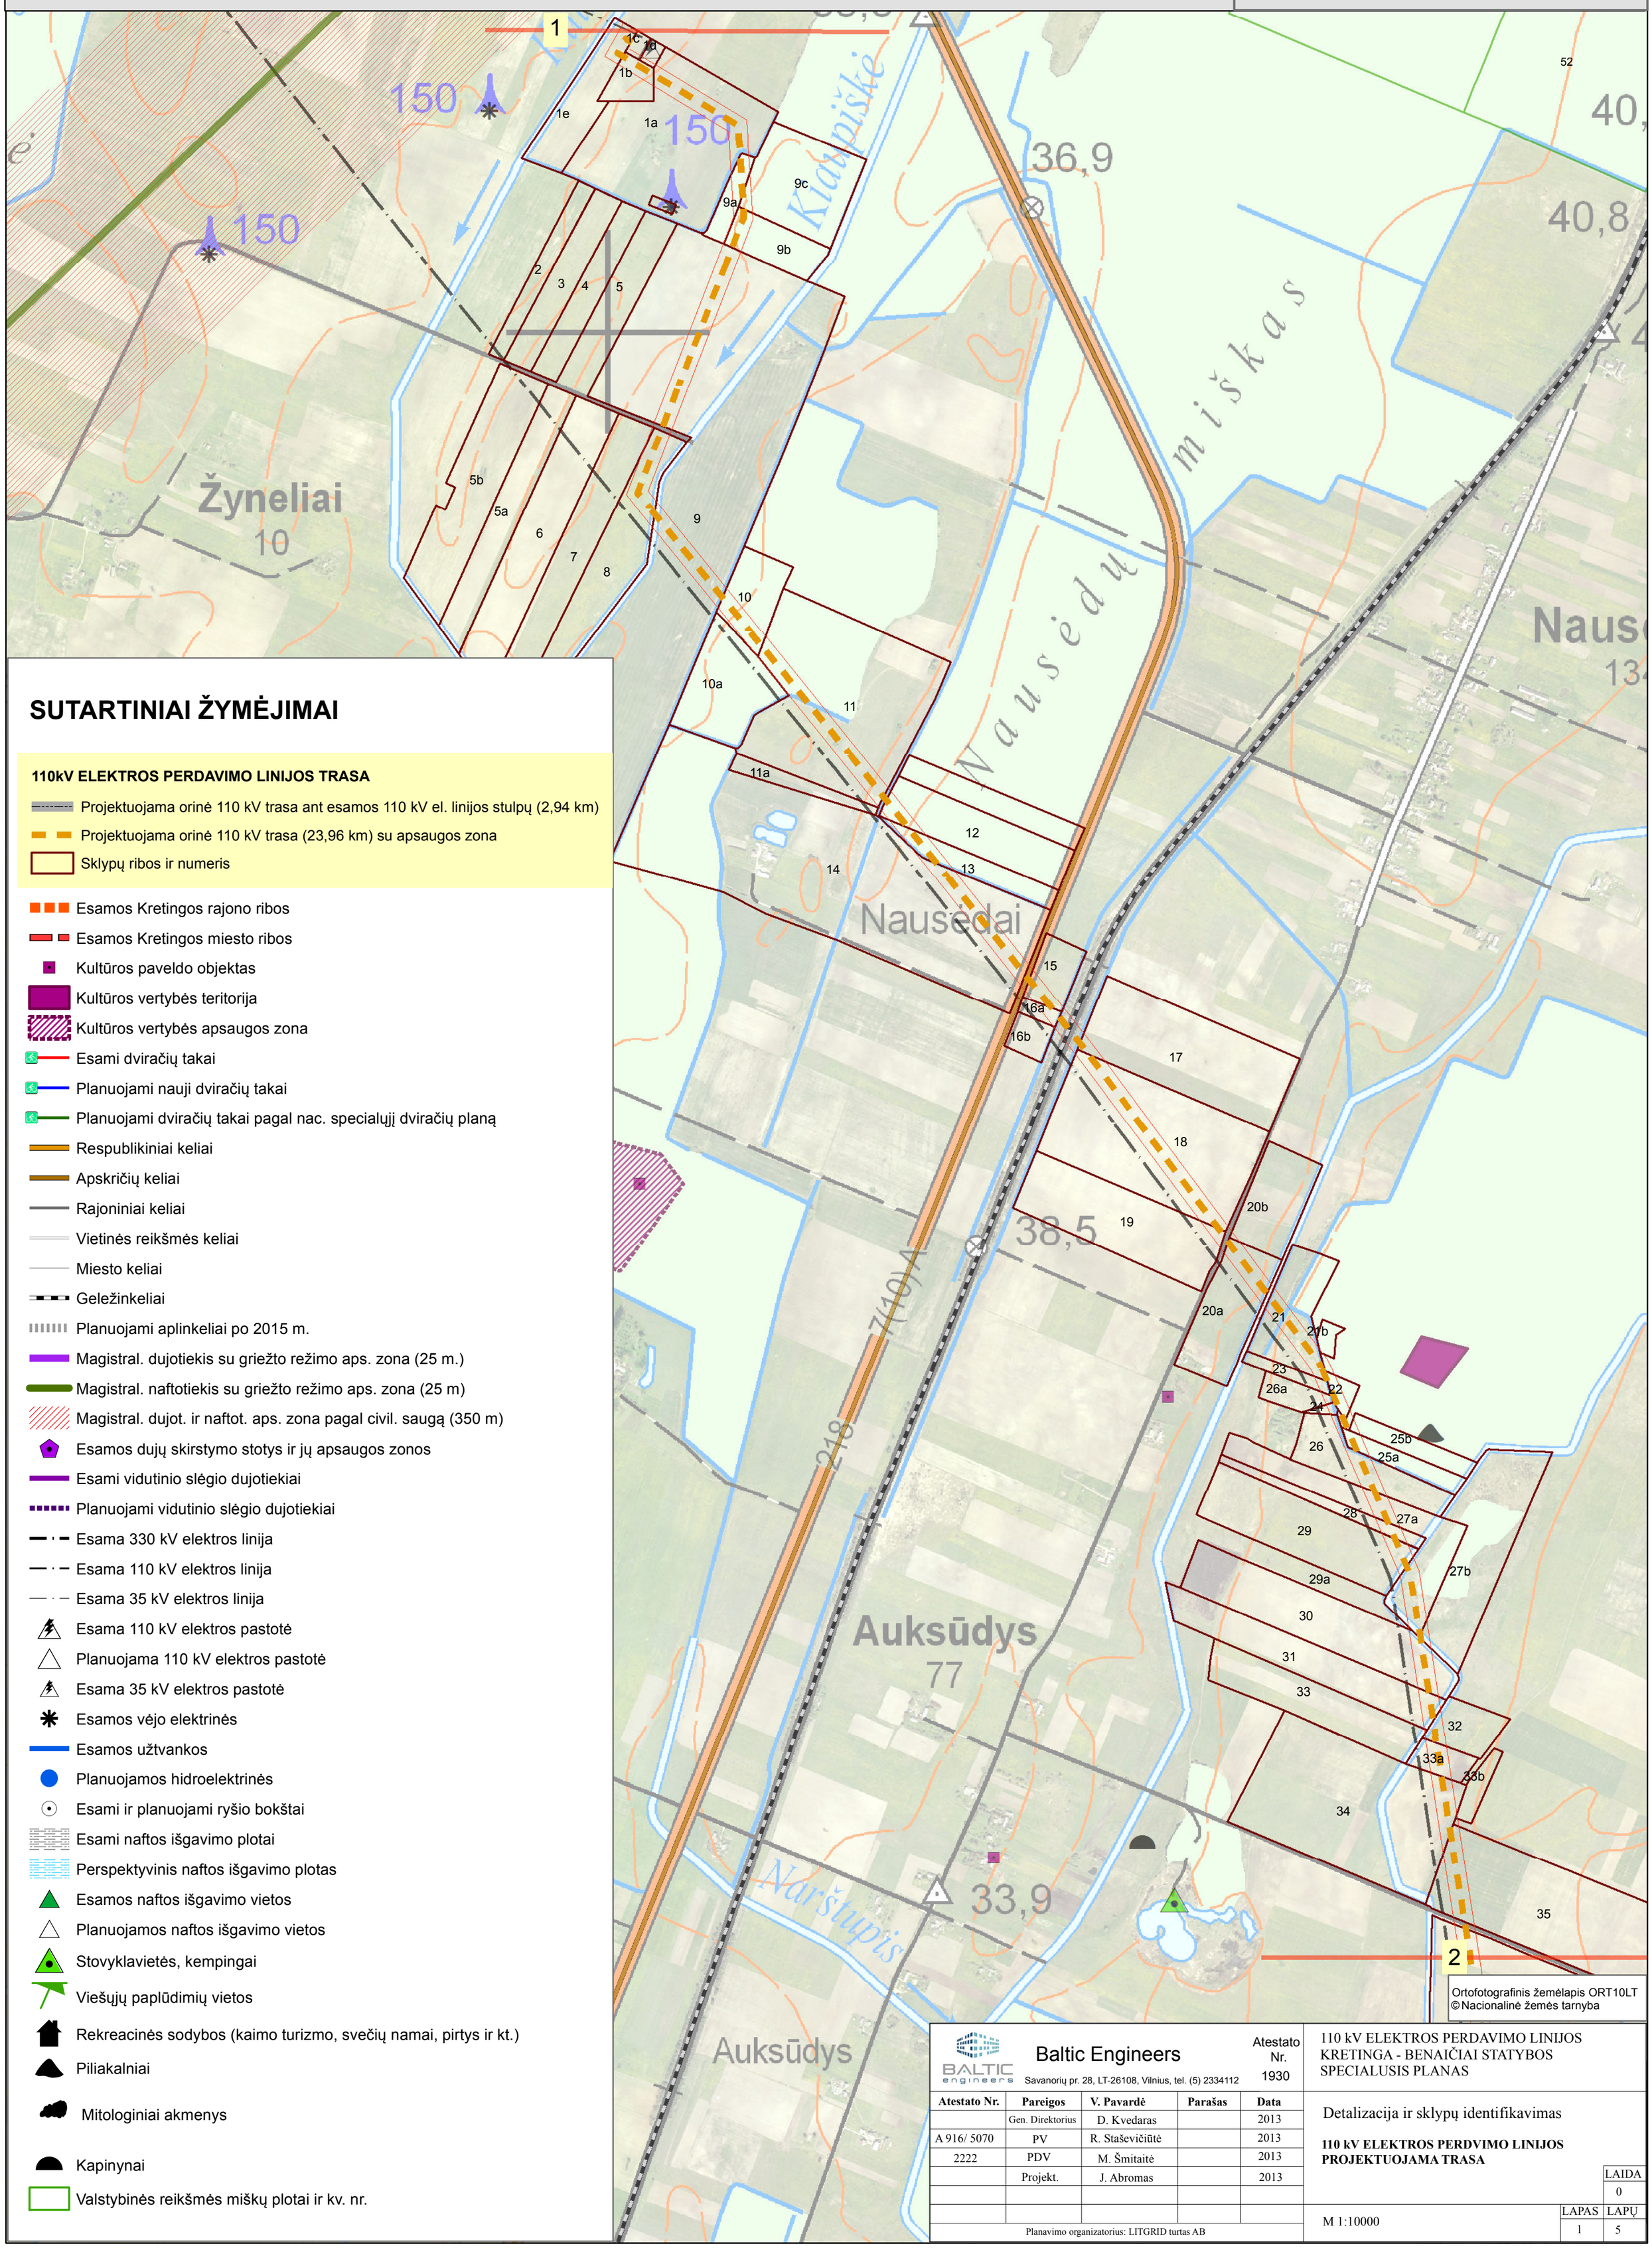

SUTARTINIAI ŽYMĖJIMAI

110kV ELEKTROS PERDAVIMO LINIJOS TRASA

- Projektuojama orinė 110 kV trasa ant esamos 110 kV el. linijos stulpų (2,94 km)
- Projektuojama orinė 110 kV trasa (23,96 km) su apsaugos zona
- Sklypų ribos ir numeris

- Esamos Kretingos rajono ribos
- Esamos Kretingos miesto ribos
- Kultūros paveldo objektas
- Kultūros vertybės teritorija
- Kultūros vertybės apsaugos zona
- Esami dviračių takai
- Planuojami nauji dviračių takai
- Planuojami dviračių takai pagal nac. specialųjį dviračių planą
- Respublikiniai keliai
- Apskričių keliai
- Rajoniniai keliai
- Vietinės reikšmės keliai
- Miesto keliai
- Geležinkeliai
- Planuojami aplinkeliai po 2015 m.
- Magistral. dujotiekis su griežto režimo aps. zona (25 m.)
- Magistral. naftotiekis su griežto režimo aps. zona (25 m)
- Magistral. dujot. ir naftot. aps. zona pagal civil. saugą (350 m)
- Esamos dujų skirstymo stotys ir jų apsaugos zonos
- Esami vidutinio slėgio dujotiekiai
- Planuojami vidutinio slėgio dujotiekiai
- Esama 330 kV elektros linija
- Esama 110 kV elektros linija
- Esama 35 kV elektros linija
- Esama 110 kV elektros pastotė
- Planuojama 110 kV elektros pastotė
- Esama 35 kV elektros pastotė
- Esamos vėjo elektrinės
- Esamos užtvankos
- Planuojamos hidroelektrinės
- Esami ir planuojami ryšio bokštai
- Esami naftos išgavimo plotai
- Perspektyvinis naftos išgavimo plotas
- Esamos naftos išgavimo vietos
- Planuojamos naftos išgavimo vietos
- Stovyklavietės, kempingai
- Viešųjų paplūdimių vietos
- Rekreacinės sodybos (kaimo turizmo, svečių namai, pirtys ir kt.)
- Piliakalniai
- Mitologiniai akmenys
- Kapinynai
- Valstybinės reikšmės miškų plotai ir kv. nr.

BALTIC engineers

Baltic Engineers

Savanorių pr. 28, LT-26108, Vilnius, tel. (5) 2334112

Atestato Nr. 1930

Atestato Nr.	Pareigos	V. Pavardė	Parašas	Data
	Gen. Direktorius	D. Kvedaras		2013
A 916/ 5070	PV	R. Staševičiūtė		2013
2222	PDV	M. Šmitaitė		2013
	Projekt.	J. Abromas		2013

Planavimo organizatorius: LITGRID turtas AB

110 kV ELEKTROS PERDAVIMO LINIJOS KRETINGA - BENAIČIAI STATYBOS SPECIALUSIS PLANAS

Detalizacija ir sklypų identifikavimas

110 kV ELEKTROS PERDVIMO LINIJOS PROJEKTUOJAMA TRASA

LAIDA	LAPAS	LAPŲ
0	1	5

M 1:10000