# 110 kV ELEKTROS PERDAVIMO LINIJOS KRETINGA - BENAIČIAI STATYBOS SPECIALUSIS PLANAS

SPRENDINIŲ KONKRETIZAVIMAS

M 1:10000 LAPAS NR. 3

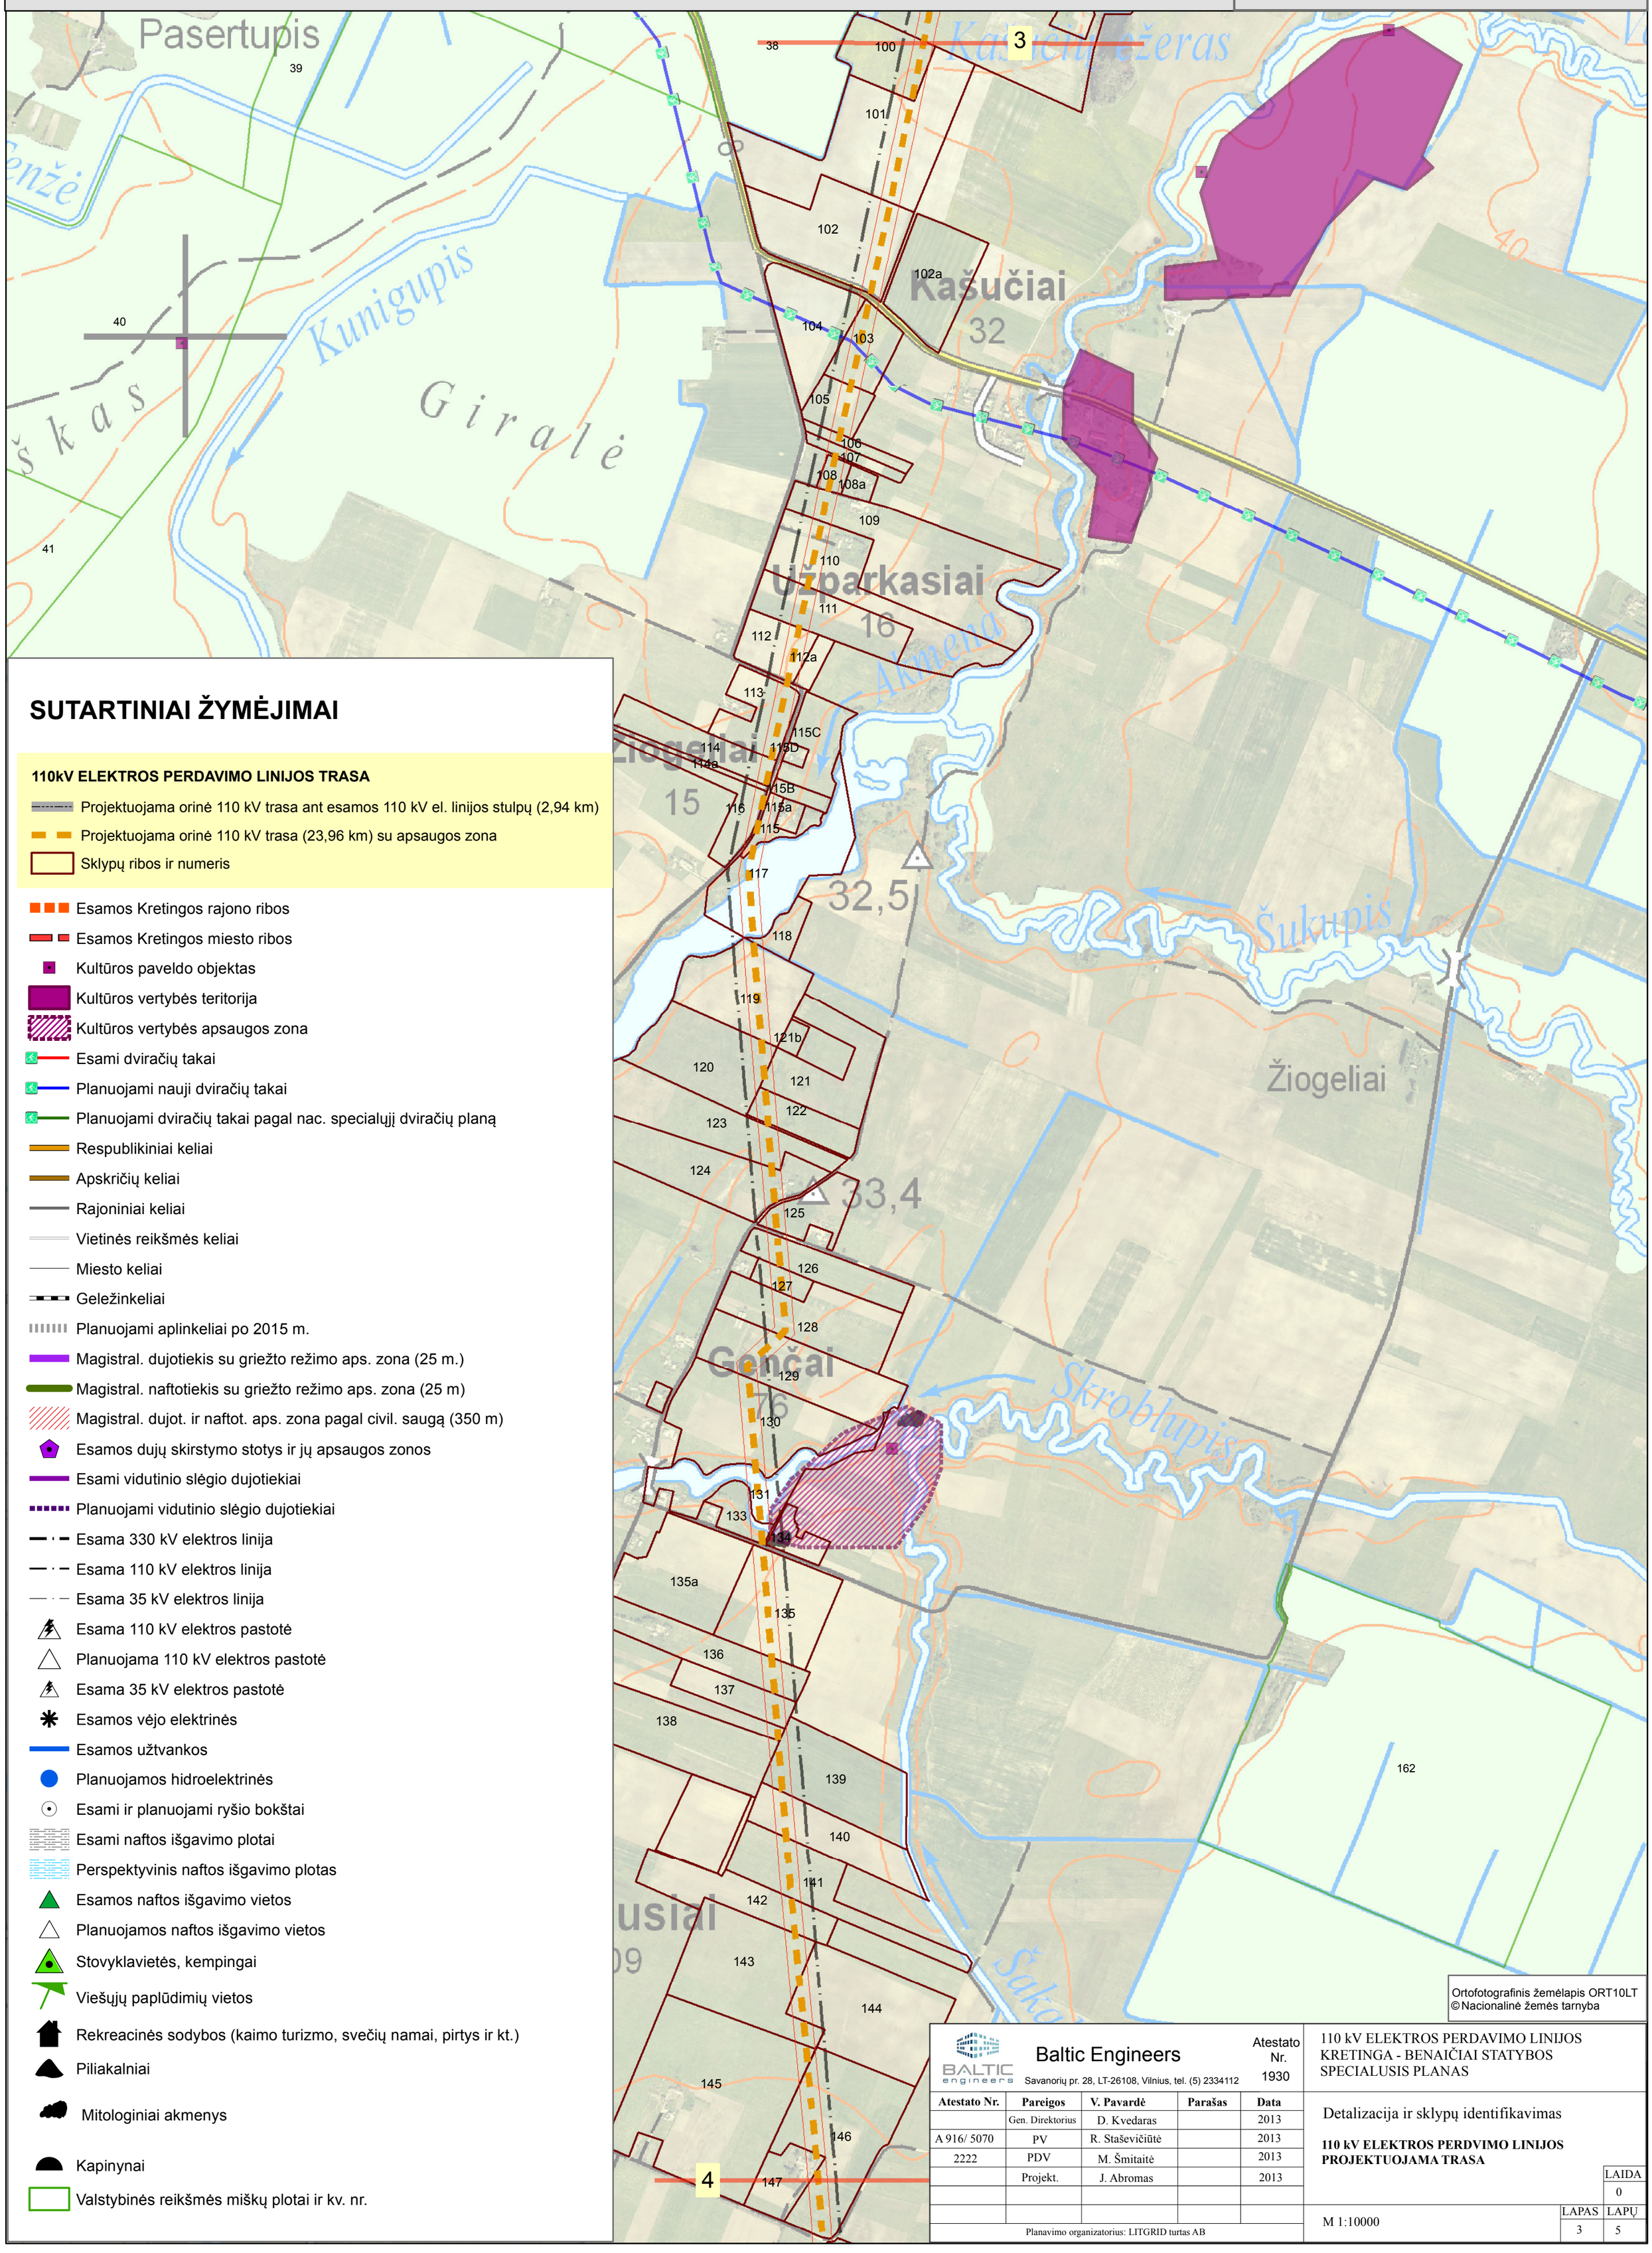


Baltic Engineers
Savanorių pr. 28, LT-26108, Vilnius, tel. (5) 2334112
Atestato Nr. 1930

| Atestato Nr. | Pareigos | V. Pavardė | Parašas | Data |
|---|---|---|---|---|
| | Gen. Direktorius | D. Kvedaras | | 2013 |
| A 916/ 5070 | PV | R. Staševičiūtė | | 2013 |
| 2222 | PDV | M. Šmitaitė | | 2013 |
| | Projekt. | J. Abromas | | 2013 |

Planavimo organizatorius: LITGRID turtas AB

110 kV ELEKTROS PERDAVIMO LINIJOS KRETINGA - BENAIČIAI STATYBOS SPECIALUSIS PLANAS

Detalizacija ir sklypų identifikavimas

**110 kV ELEKTROS PERDVIMO LINIJOS PROJEKTUOJAMA TRASA**

LAIDA 0

M 1:10000 LAPAS 3 LAPŲ 5