




110 kV ELEKTROS PERDAVIMO LINIJOS KRETINGA - BENAČIAI STATYBOS SPECIALUSIS PLANAS

SPRENDINIŲ KONKRETIZAVIMAS

M 1:10000

LAPAS NR. 4

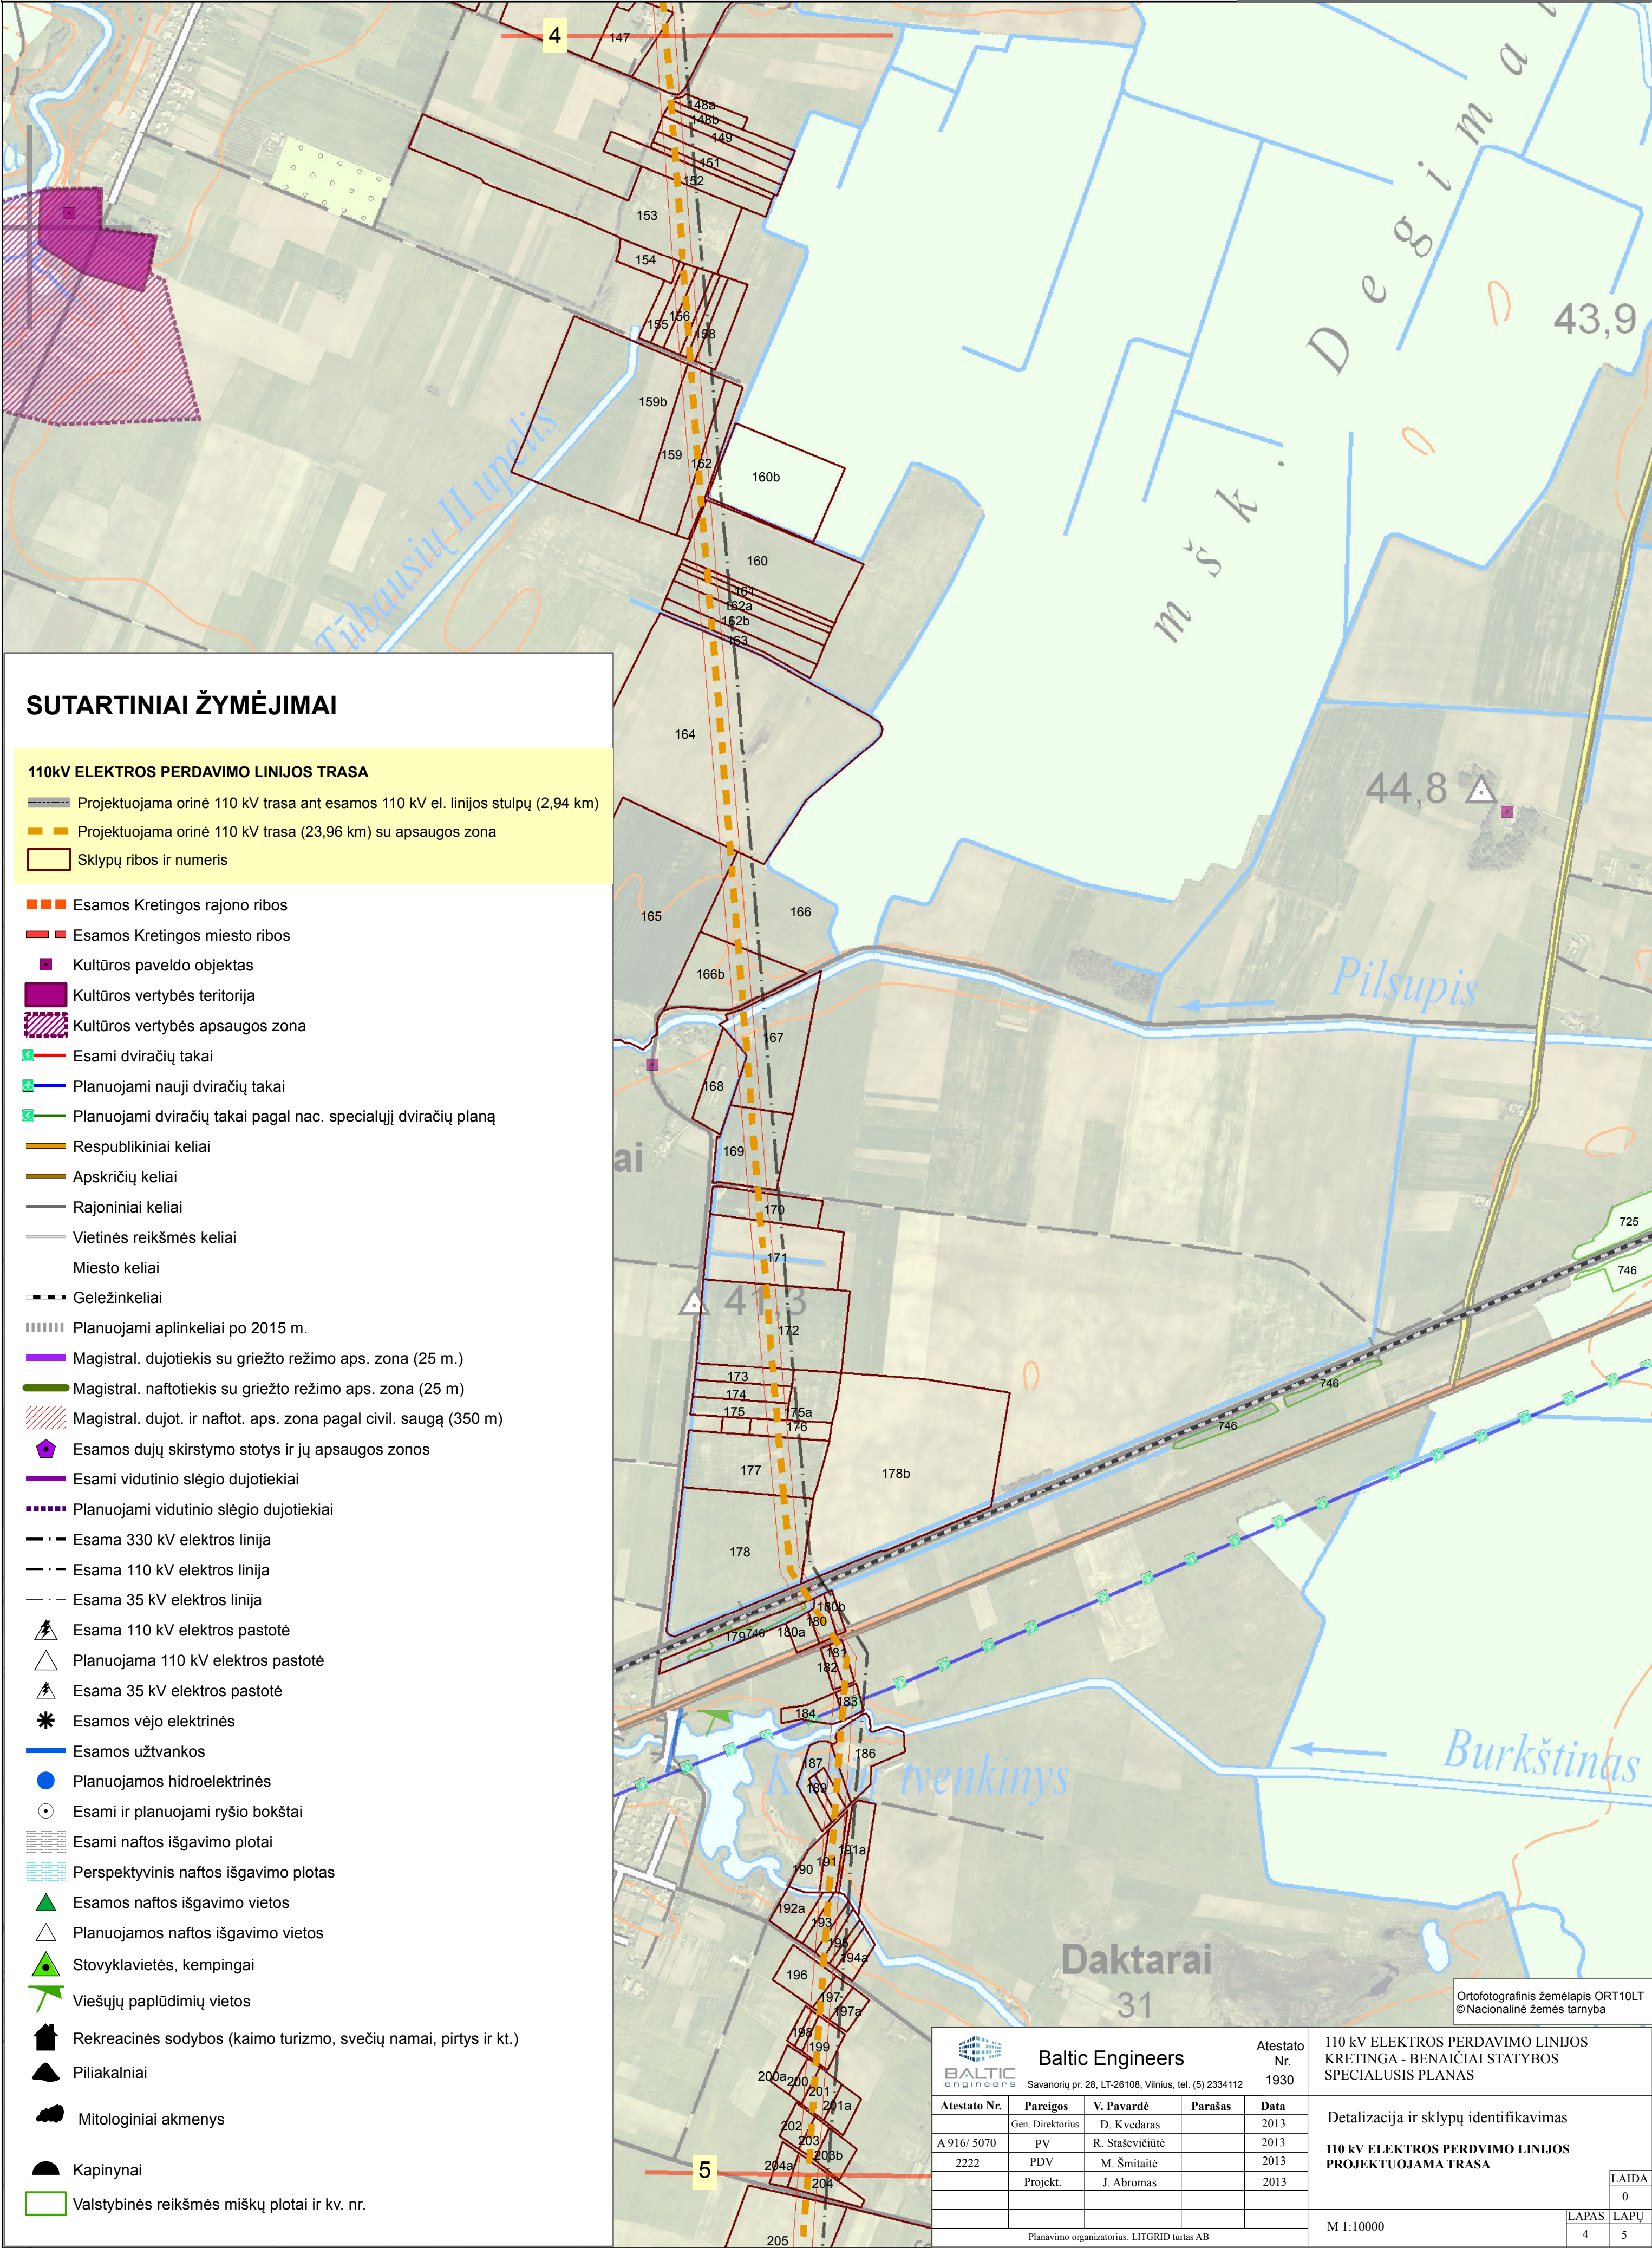

SUTARTINIAI ŽYMĖJIMAI

110kV ELEKTROS PERDAVIMO LINIJOS TRASA

Projektuojama orinė 110 kV trasa ant esamos 110 kV el. linijos stulpų (2,94 km)

Projektuojama orinė 110 kV trasa (23,96 km) su apsaugos zona

Sklypų ribos ir numeris

- Esamos Kretingos rajono ribos
- Esamos Kretingos miesto ribos
- Kultūros paveldo objektas
- Kultūros vertybės teritorija
- Kultūros vertybės apsaugos zona
- Esami dviračių takai
- Planuojami nauji dviračių takai
- Planuojami dviračių takai pagal nac. specialųjį dviračių planą
- Respublikiniai keliai
- Apskričių keliai
- Rajoniniai keliai
- Vietinės reikšmės keliai
- Miesto keliai
- Geležinkeliai
- Planuojami aplinkkeliai po 2015 m.
- Magistral. dujotiekis su griežto režimo aps. zona (25 m.)
- Magistral. naftotiekis su griežto režimo aps. zona (25 m)
- Magistral. dujot. ir naftot. aps. zona pagal civil. saugą (350 m)
- Esamos dujų skirstymo stotys ir jų apsaugos zonos
- Esami vidutinio slėgio dujotiekiai
- Planuojami vidutinio slėgio dujotiekiai
- Esama 330 kV elektros linija
- Esama 110 kV elektros linija
- Esama 35 kV elektros linija
- Esama 110 kV elektros pastotė
- Planuojama 110 kV elektros pastotė
- Esama 35 kV elektros pastotė
- Esamos vėjo elektrinės
- Esamos užtvankos
- Planuojamos hidroelektrinės
- Esami ir planuojami ryšio bokštai
- Esami naftos išgavimo plotai
- Perspektyvinis naftos išgavimo plotas
- Esamos naftos išgavimo vietos
- Planuojamos naftos išgavimo vietos
- Stovyklavietės, kempingai
- Viešųjų paplūdimių vietos
- Rekreacinės sodybos (kaimo turizmo, svečių namai, pirtys ir kt.)
- Piliakalniai
- Mitologiniai akmenys
- Kapinynai
- Valstybinės reikšmės miškų plotai ir kv. nr.

Ortofotografinis žemėlapis ORT10LT
© Nacionalinė žemės tarnyba

<div><div><div></div><div>Baltic Engineers</div><div>Savanorių pr. 28, LT-26108, Vilnius, tel. (5) 2334112</div></div></div> <div>Atestato Nr. 1930</div>				
Atestato Nr.	Pareigos	V. Pavardė	Parašas	Data
A 916/ 5070	Gen. Direktorius	D. Kvedaras		2013
2222	PV	R. Staševičiūtė		2013
	PDV	M. Šmitaitė		2013
	Projekt.	J. Abromas		2013
Planavimo organizatorius: LITGRID turtas AB				

110 kV ELEKTROS PERDAVIMO LINIJOS KRETINGA - BENAČIAI STATYBOS SPECIALUSIS PLANAS			
Detalizacija ir sklypų identifikavimas			
110 kV ELEKTROS PERDVMIO LINIJOS PROJEKTUOJAMA TRASA			
M 1:10000			LAI DA 0
			LAPAS 4
			LAPŲ 5