




KRETINGOS RAJONO SAVIVALDYBĖS TERITORIJOS IR JOS DALIES - KRETINGOS Miesto bendrasis planas

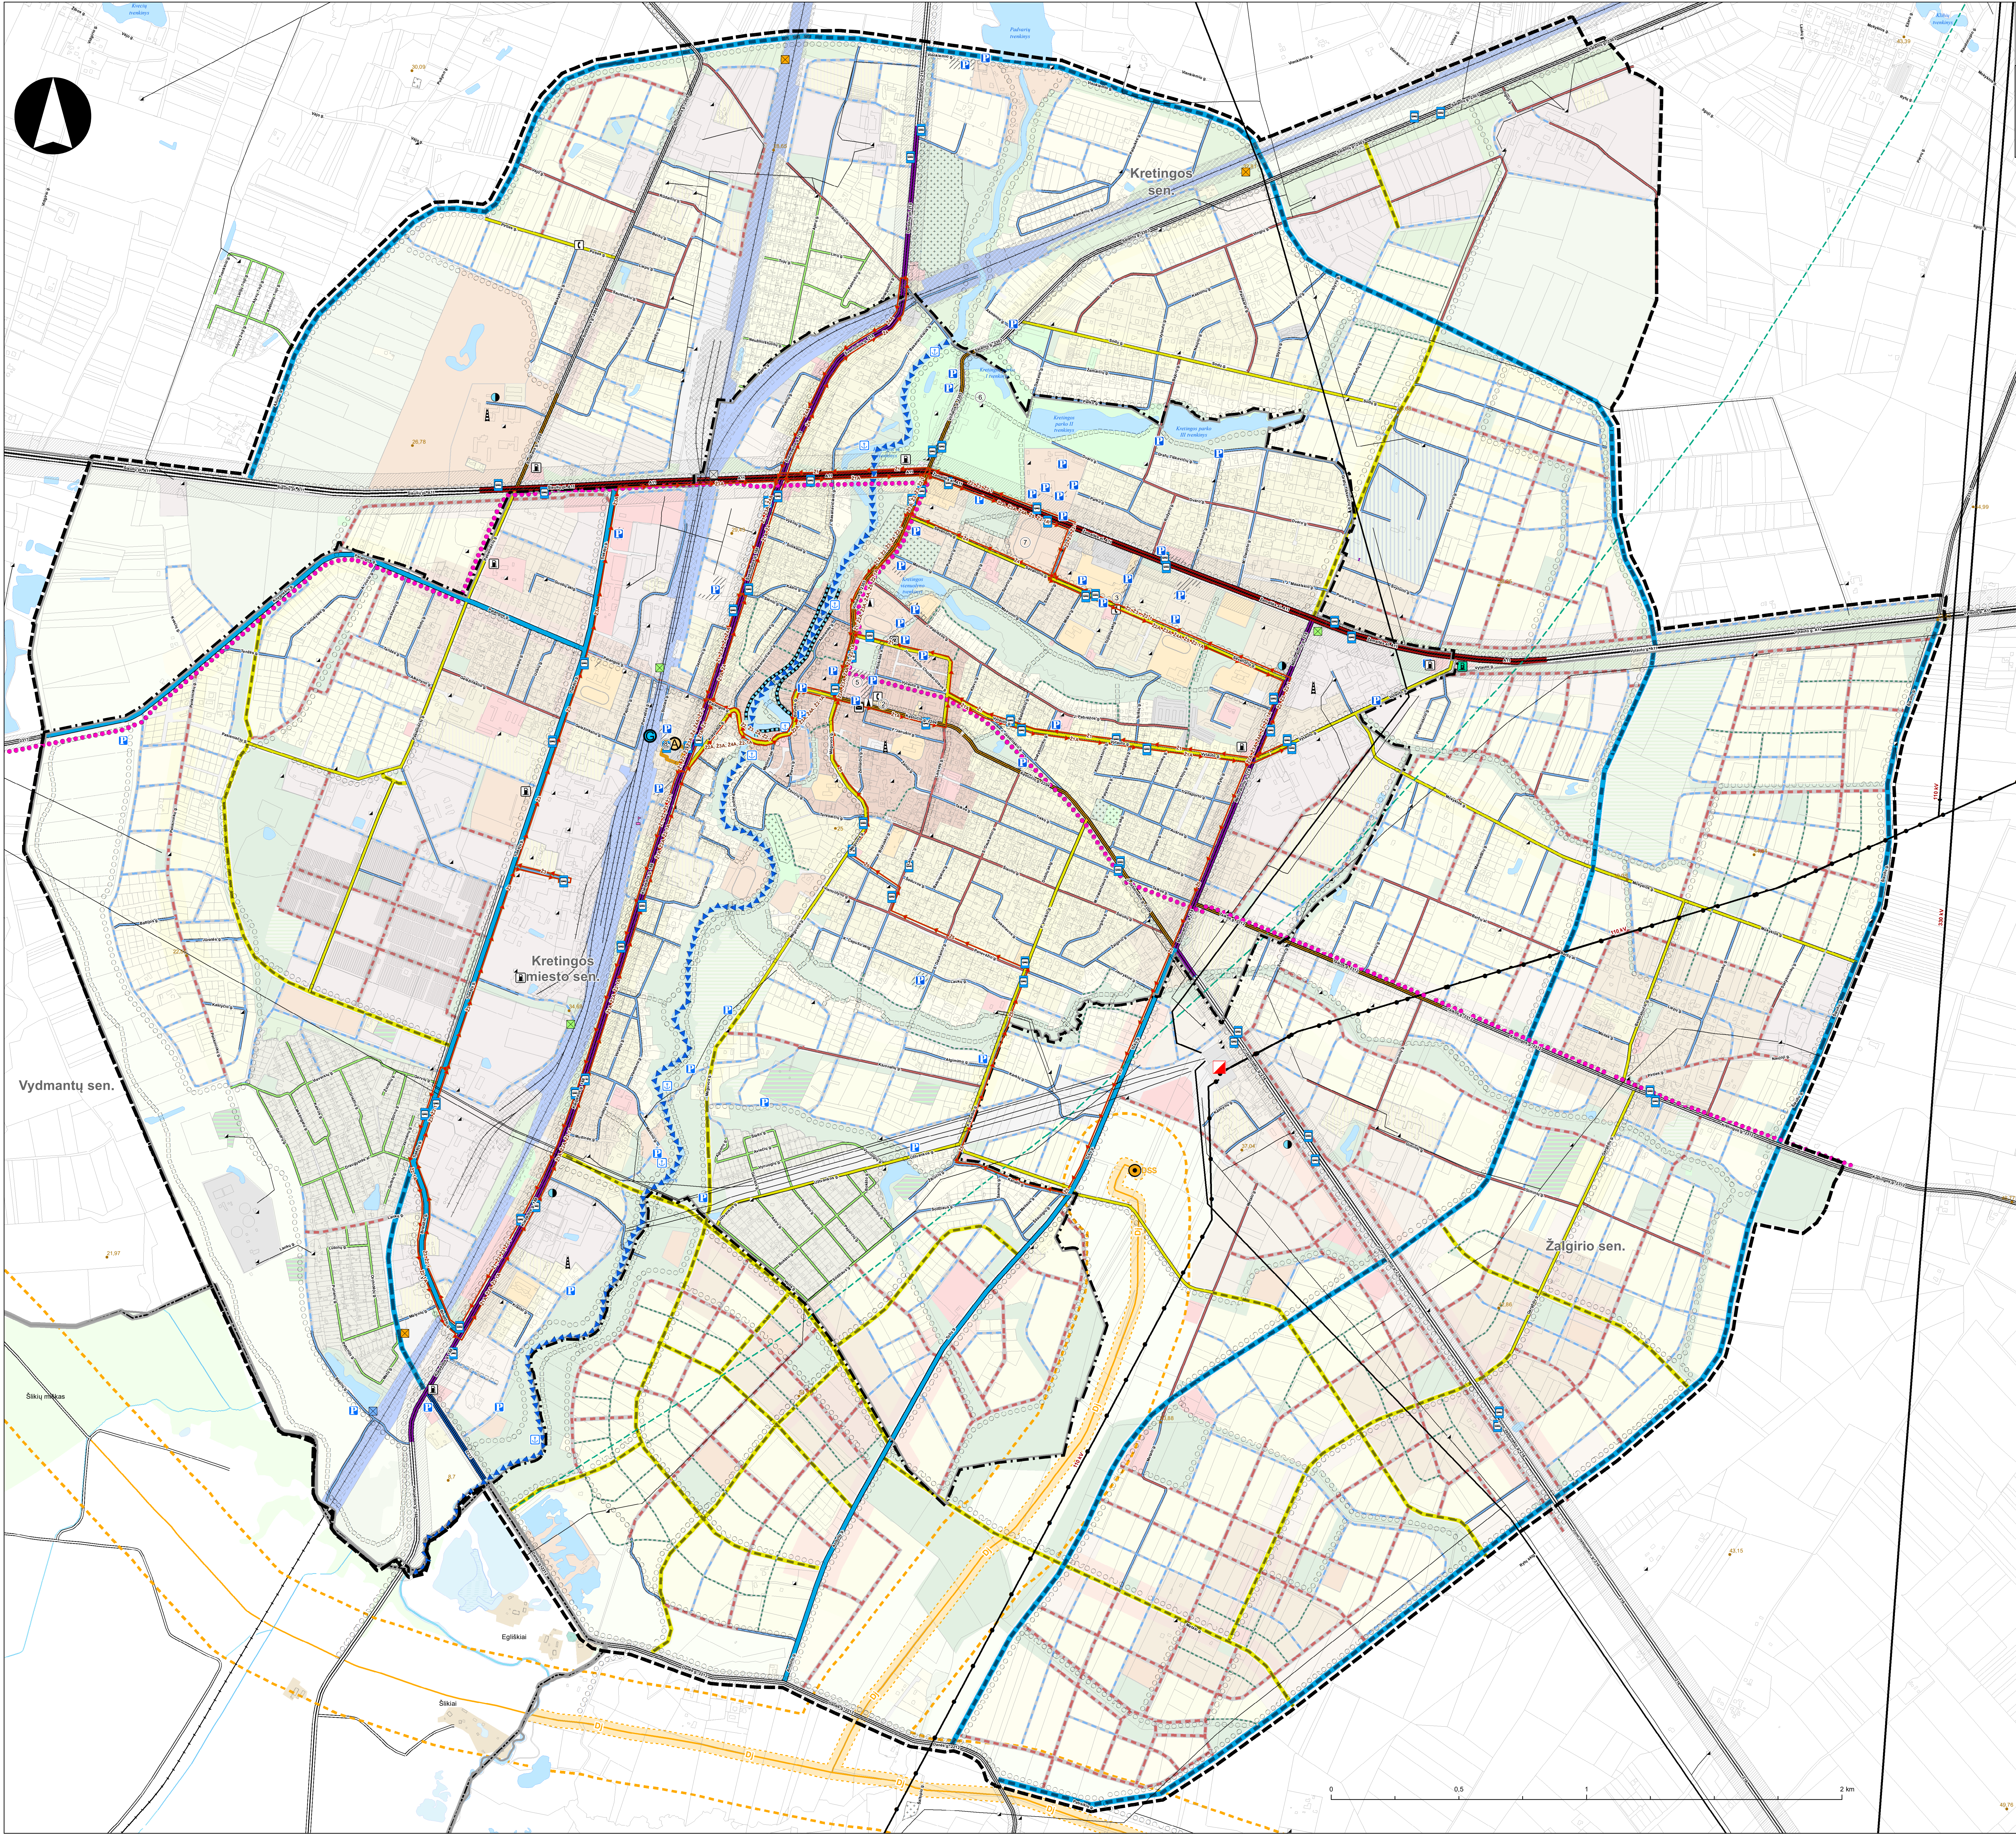

SPRENDINIAI
KRETINGOS MIESTAS IR JO APYLINKĖS
SUSISIEKIMO INFRASTRUKTŪRA M 1:7 500

SUTARTINIAI ŽYMĖJIMAI

Ribos

- Savivaldybės riba
- Kretingos miesto riba

Tipas

- Planuojama teritorija

Teritorijų panaudojimas

- Vandens
- Kapinės
- Upės, upeliai
- Kanaluotos upių dalys

Susisiekimo infrastruktūra

Valstybinės reikšmės keliai už miesto ribų

- Magistraliniai keliai
- Krašto keliai
- Rajoniniai keliai

Kiti keliai, gatvės ir objektai

- A kategorijos gatvė sutampanti su magistraliniu keliu A11
- B kategorijos gatvės sutampanti su krašto keliais 168 ir 216
- B kategorijos gatvė sutampanti su rajoniniu keliu 2212
- Kitos B kategorijos gatvės
- C kategorijos gatvės sutampanti su rajoniniais keliais
- Kitos C kategorijos gatvės
- Esamos D kategorijos gatvės D-1 tipo
- Esamos D kategorijos gatvės D-2 tipo
- Esamos D kategorijos gatvės D-3 tipo
- Numatomos B kategorijos gatvės
- Numatomos C kategorijos gatvės
- Numatomos D kategorijos D-1 tipo gatvės
- Numatomos D kategorijos D-2 tipo gatvės
- Kitos numatomos gatvės, pėsčiųjų ryšiai
- Numatomos krantinės
- Esamas geležinkelio viadukas
- Esamas autob. transp. viadukas
- Numatomi pėsčiųjų viadukai
- Numatomi autob. transp. viadukai
- Nacionalinės reikšmės dviračių takai
- Dviračių - pėsčiųjų takai
- Pėsčiųjų takai
- Pramoginių laivų trasos
- Geležinkelis
- KELIO_AZ_LKS94
- Geležinkelio kelių ir jų įrenginių apsaugos zona
- Autobusų stotis
- Geležinkelio stotis
- Autobusų stoties teritorija
- Geležinkelio teritorija
- Automobilių stovėjimo aikštelės
- Priepaunos
- Autobusų stotelės
- Kretingos autobusų maršrutai mieste

Kitą infrastruktūrą

Elektrų tiekimo infrastruktūra

- 110 kV elektrų orinės linijos
- 330 kV elektrų orinės linijos
- 10 kV elektrų orinės linijos
- 35 kV elektrų orinės linijos
- 110 kV transformatorių pastotė
- Transformatorinės

Magistraliniai ir skirstomieji dujotiekiai

- Magistralinis dujotiekis
- Magistralinio dujotiekio pirmos vietovės klasės teritorija (po 200 m į abi puses nuo vamzdžio ašies)
- Magistralinio dujotiekio apsaugos zona (po 25 m į abi puses nuo vamzdžio ašies), bei žemės juosta kuro ribos yra 25m atstumu aplink teritorijų, kuriose yra magistralinio dujotiekio įrenginiai ar statiniai, aptvėrimą
- Dujų skirstymo stotis

Ryšių infrastruktūra

- Lietuvos paštas
- Interneto prieiga

Kiti objektai, zonos

- Palangos aerodromo E apsaugos zona
- Hidrometeorologijos stotis
- Degalinės
- Elektromobilių įkrovimo stotelė
- Amfiteatras
- Papildymys
- Sporto aikštynai
- Vaikų žaidimų aikštelė
- Statiniai aukštesni nei 30 m
- Stiebai, GSM bokštai
- Kaminai
- Vandentiekio bokštai
- Bažnyčios bokštai

EKSPLIKACIJA

- Kretingos bernardinų vienuolyno ir Viešpaties Apreiškimo švč. Mergelės Marijos bažnyčios statinių kompleksas (u.k. 1429)
- Kretingos evangelikų luteronų bažnyčios pastatų kompleksas (u.k. 2909)
- Kretingos rajono savivaldybės administracija
- Kretingos miesto senija
- Rosulės aikštė
- Kretingos dvairo sodija (u.k. 318)
- Kretingos stadionas su sporto arena
- Kretingos geležinkelio ir autobusų stotis

PASTABOS:

- Numatoma naujos jungties su valstybinės reikšmės keliais galimos tik išlaikyti reglamentuojamus atstumus tarp sankryžų ir nuvažių. Jei reglamentuojami atstumai tarp sankryžų ir nuvažių nesišakomi, turi būti naktiniam gretinamam kelyje.
- Esamų vietinių reikšmės kelių ar naujų atkurti kelių gatvių ir įrenginių reikšmės kelių sąrašą tik suderinus su Susisiekimo ministerija Vyriausybės nutarimu.
- Dviračių ir pėsčiųjų kelių greita valstybinės reikšmės kelių įrengimui už kelių juostos ribų. Būtinai pažymėti dviračių trasos nesutiesios su korektoriaus gatvės ir/ar kelių puse.

Projekto rengėjas: UAB „Eiberta“ KTU Architektūros ir statybos institutas		KRETINGOS RAJONO SAVIVALDYBĖS TERITORIJOS IR JOS DALIES - KRETINGOS MIESTO BENDROJO PLANO KEITIMAS	
ATP 1397 PV	E. Ramanauskas	SPRENDINIŲ KONKRETIZAVIMAS	
Inf.	P. Tiliūnaitė	KRETINGOS MIESTAS IR JO APYLINKĖS	Brėš. Nr.
Planavimo organizavimas:		SUSISIEKIMO INFRASTRUKTŪRA M 1:7 500	S-3
KRETINGOS RAJONO SAVIVALDYBĖS ADMINISTRACIJOS DIREKTORIUS		1 lapas iš 10	1 1