10 m 30 m
0 m 20 m

SITUACIJOS SCHEMA

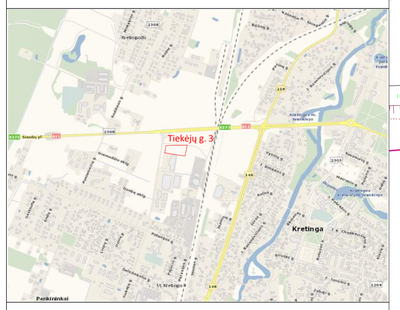

REGISTRUOTŲ ŽEMĖS SKLYPŲ SCHEMA

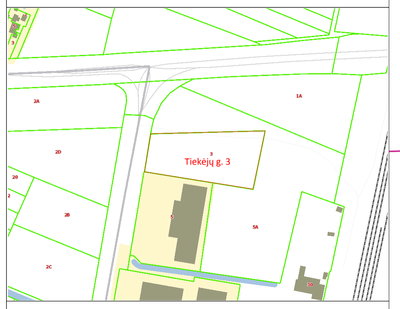

KRETINGOS RAJONO SAVIVALDYBĖS TERITORIJOS IR JOS DALIES - KRETINGOS MIESTO BENDROJO PLANO SCHEMA

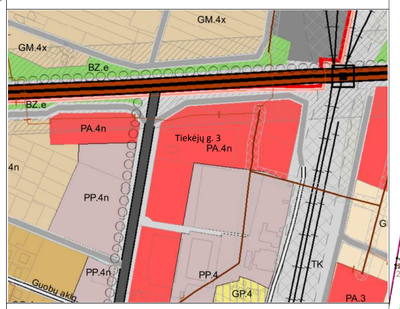

KOREGUOJAMO DETALIOJO PLANO SCHEMA

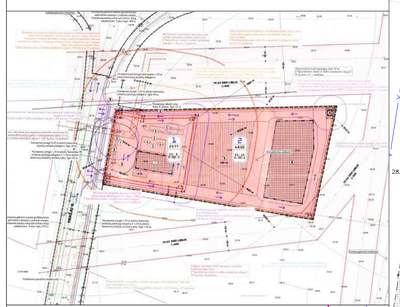

Plano tipas:	Topografinis planas – pilnas turinys			
Objekto adresas:	Tiekėjų g. 3, Kretinga			
Aukščių sistema	Koordinačių sistema	Pagrindinis objektų tikslumas, cm		
LAS07	LKS–94	Horizontalus:	10	Vertikalus: 10
UAB "GEOSMART"				
Kv. paž. Nr.	Vardas, pavardė	Parašas	Data	
1GKV–1712	Donatas Daukantas		2022–03–04	A.V.
Užsakovas		Mastelis	Lapo Nr.	Lapų sk.
Juridinis asmuo		1:500	1	1

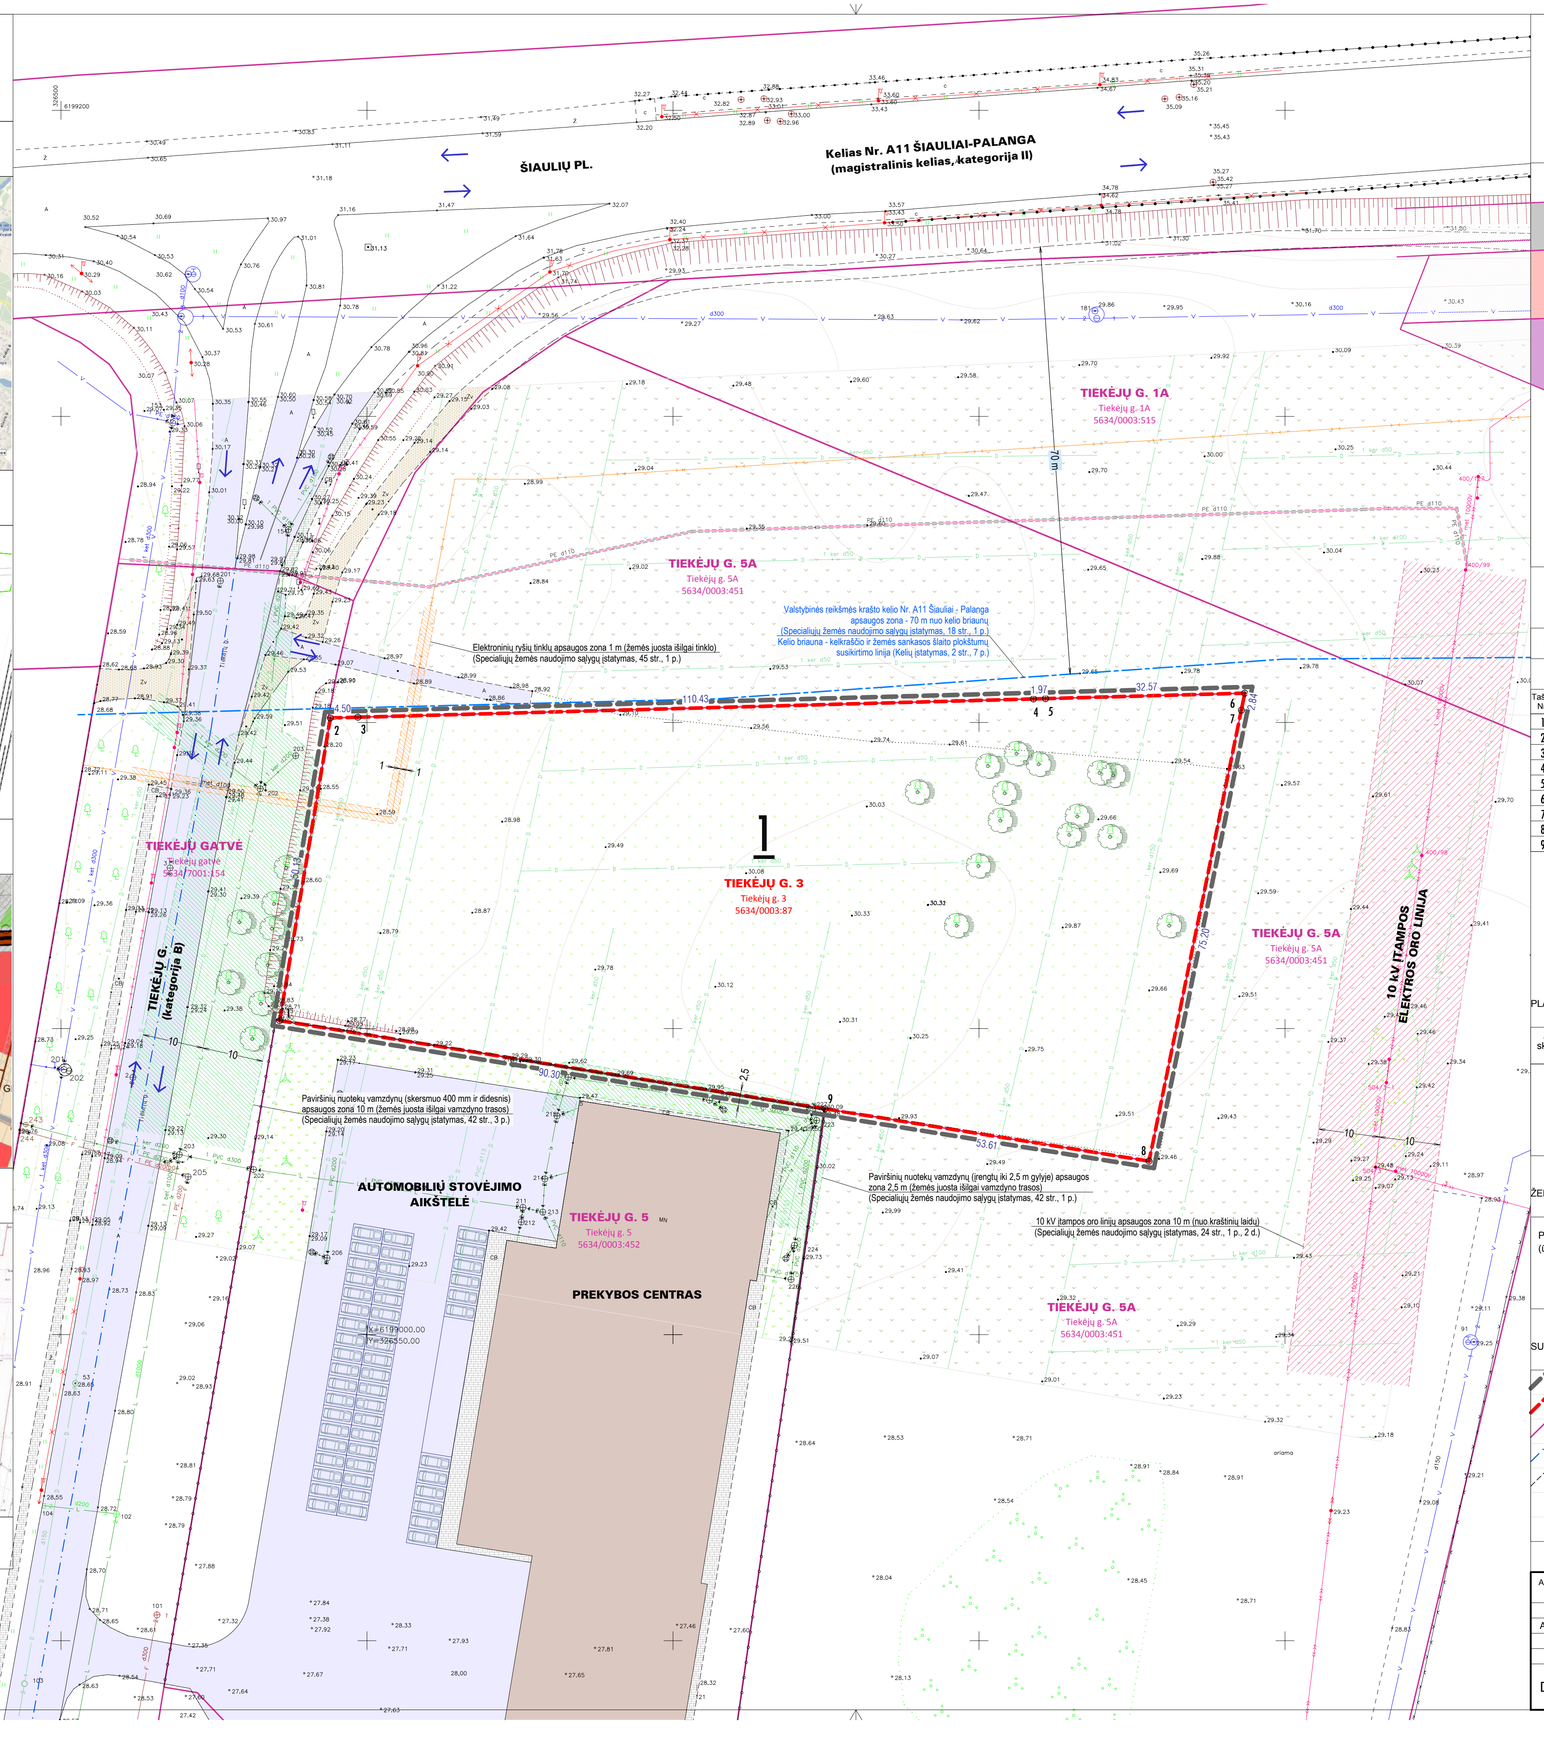

VĖJŲ RŽŪŽĖ

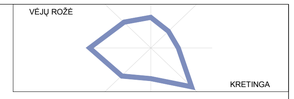

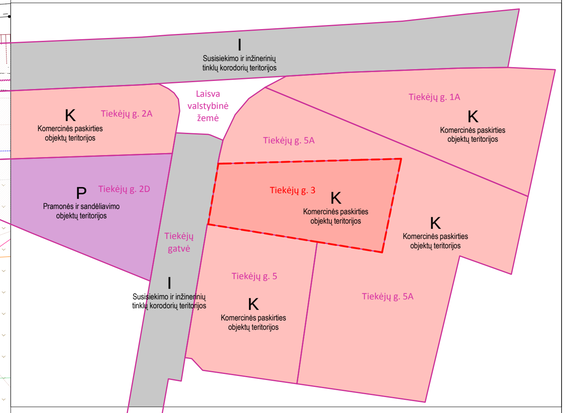

ESAMO ŽEMĖS SKLYPO TIEKĖJŲ G. 3 RIBŲ POSŪKIO KAMPŲ KOORDINATĖS
(koordinačių sistema LKS-94)

Taško Nr.	X	Y	Atstumas, m
1	6199051.30	326535.73	50.13
2	6199100.74	326544.01	4.50
3	6199100.86	326548.51	110.43
4	6199103.85	326658.90	1.97
5	6199103.90	326660.87	32.57
6	6199104.79	326693.43	2.84
7	6199102.01	326692.87	75.20
8	6199028.34	326677.79	53.61
9	6199036.89	326624.87	90.30

PLANUOJAMO ŽEMĖS SKLYPO EKSPLIKACIJA

Žemės sklypo Nr. plane	Žemės sklypo adresas	Žemės sklypo plotas	Žemės sklypo pagrindinė naudojimo paskirtis, naudojimo būdas	Servitutai	Pastabos
1	Tiekėjų g. 3, Kretinga Kadastrinis Nr. 5634/0003:87 Unikalus Nr. 5634-0003-0087	0,9287 ha (9287 m²)	Kita Komercinės paskirties objektų teritorijos	-	-

ŽEMĖS NAUDOJIMO SĄLYGOS (ŪKINĖS VEIKLOS APRIBOJIMAI)

Pagal Specialiųjų žemės naudojimo sąlygų įstatymą, žemės sklypui taikomos šios specialiosios žemės naudojimo sąlygos (ūkinės ir (ar) kitokios veiklos apribojimai):

- **Elektros tinklų apsaugos zonos** (III skyrius, ketvirtasis (4) skirsnis), plotas 0,0076 ha.
- **Viešųjų ryšių tinklų elektroninių ryšių infrastruktūros apsaugos zonos** (III skyrius, vienuoliktasis (11) skirsnis, 44 straipsnis), plotas 0,0114 ha.

SUTARTINIAI ŽYMĖJIMAI

Planuojamos teritorijos ribos	Esami statiniai
Planuojamų žemės sklypų ribos	Esami keliai, įvažiavimai (asfalto danga)
Esamų žemės sklypų ribos	Esami keliai, įvažiavimai (žvyro, grunto danga)
Kelio (gatvės) ašinės linijos	Esama grunto danga
Apsaugos zonų ribos	Esama veja
1 Sklypo kampai ir numeriai	Esami medžiai
Eismo kryptys	

Atestato Nr.	ATH PROJEKTAI info@athprojektai.lt www.athprojektai.lt			Projekto pavadinimas: ŽEMĖS SKLYPO (KADASTRO NR. 5634/0003:87), ESANČIO TIEKĖJŲ G. 3, KRETINGOS M., DETALIOJO PLANO KEITIMAS
A1088	PV	Tomas Žiulys		Laida
	Architektas	Tomas Žiulys		Brėžinys: ESAMA BŪKLĖ (PADĖTIS) M 1:500 — 0
DTP	Planavimo organizatorius: Kretingos rajono savivaldybės administracijos direktorius, Savanorių g. 29A, 97111 Kretinga			9999.08-DTP.B-02 — Lapas 1 / Lapų 1