

Statytojas	KRETINGOS RAJONO SAVIVALDYBĖ
Projektuotojas	MB „SUSISIEKIMO KOMUNIKACIJŲ SPRENDIMAI“
Statinio projekto pavadinimas	KRETINGOS MIESTO, SAVANORIŲ GATVĖS KAPITALINIO REMONTO, INŽINERINIŲ TINKLŲ REKONSTRAVIMO TECHINIS DARBO PROJEKTAS
Statybos vieta	KRETINGOS M., SAVANORIŲ G. KT8074
Statybos rūšis	NAUJA STATYBA. REKONSTRUKCIJA
Statinio paskirtis	INŽINERINIAI TINKLAI – PAVIRŠINIŲ NUOTEKŲ ŠALINIMO TINKLAI INŽINERINIAI TINKLAI – BUITINIŲ NUOTEKŲ ŠALINIMO TINKLAI INŽINERINIAI TINKLAI – VANDENTIEKIO TINKLAI
Statinio kategorija	NEYPATINGASIS STATINYS.
Statinio projekto Nr.	P2614
Statinio projekto etapas	PROJEKTINIAI PASIŪLYMAI
Statinio projekto dalis	VANDENTIEKIO IR NUOTEKŲ ŠALINIMO DALIS
Bylos žymuo Laida	P2614-XX-PP-VN

Pareigos	Vardas, pavardė	Atestato Nr.	Data	Parašas
Projekto vadovas	MINDAUGAS GAIGALAS	13931	2026	
Projekto dalies vadovė	ŽYDRŪNĖ JANKELIŪNIENĖ	40598	2026	

Vilnius, 2026 m.

TVIRTINU
 Administracijos direktorė
 Vilma Preibienė
 2026 m. d.

PROJEKTAVIMO UŽDUOTIS

1. STATYTOJAS	Kretingos rajono savivaldybė, įstaigos kodas 111106657, Savanorių g. 29A, LT-97111 Kretinga. Kontaktinis asmuo: Kretingos rajono savivaldybės administracijos Vietinio ūkio ir turto valdymo skyriaus specialistas Vidmantas Jasiulis, tel. +370 674 20201, el.paštas: vidmantas.jasiulis@kretinga.lt Vandentiekio ir nuotekų šalinimo dalis – UAB „Kretingos vandenys“ įstaigos kodas 163994426, Švyturio g. 2A, Padvarių k. LT-97157 Kretingos r.
2. PROJEKTO PAVADINIMAS	Kretingos m., Savanorių g. KT8074
3. STATINIO ADRESAS	Kretingos m., Savanorių g.
4. STATINIŲ RŪŠYS PAGAL NAUDOJIMO PASKIRTĮ	Susisiekimo komunikacijos. Inžineriniai tinklai.
5. STATYBOS RŪŠIS	Susisiekimo komunikacijos – kapitalinis remontas. Inžineriniai tinklai – rekonstrukcija .
6. STATINIO KATEGORIJA	D gatvė neypatingasis
5. PROJEKTO PARENGIMO ETAPAS	Techninis darbo projektas
6.ESAMŲ IR PROJEKTUOJAMŲ STATINIŲ DUOMENYS	Pagal pateiktą preliminarą schemą reikalinga suprojektuoti senų magistralinių vandentiekio tinklų KET DN300, unik. Nr. 4400-5590-4042, rekonstrukciją naujais magistraliniais vandentiekio tinklais PE DN315, rekonstruojant esamas vandentiekio tinklų atšakas ir esamus vandentiekio įvadus iki žemės sklypų. Numatomų magistralinių vandentiekio tinklų PE DN315 preliminarus ilgis – 270 m; numatomų atšakų ir įvadų preliminarus ilgis – 100 m. Pagal pateiktą preliminarą schemą reikalinga suprojektuoti senų magistralinių buitinių nuotekų tinklų KER DN250, unik. Nr. 4400-5669-9626, rekonstrukciją naujais magistraliniais buitinių nuotekų tinklais PE DN315, rekonstruojant esamas buitinių nuotekų tinklų atšakas ir esamus buitinių nuotekų išvadus iki žemės sklypų. Numatomų magistralinių buitinių nuotekų tinklų preliminarus ilgis – 840 m; numatomų atšakų ir išvadų preliminarus ilgis – 325 m. Pagal pateiktą preliminarą schemą reikalinga suprojektuoti senų magistralinių paviršinių nuotekų tinklų KER DN300, unik. Nr. 4400-5668-0276, rekonstrukciją naujais magistraliniais paviršinių nuotekų tinklais PE DN315, rekonstruojant esamas paviršinių nuotekų tinklų atšakas ir esamus paviršinių nuotekų išvadus iki žemės sklypų. Taip pat reikalinga suprojektuoti sprendinius, kaip paviršinių nuotekų tinklai surinks lietaus nuotekas nuo gatvės važiuojamosios dalies. Numatomų

	magistralinių paviršinių nuotekų tinklų preliminarus ilgis – 870 m; numatomų atšakų ir išvadų preliminarus ilgis – 130 m. Gatvės projektavimo pradžia – sankryža su Topolių akligatviu KT8083. Gatvės projektavimo pabaiga – sankryža su Vilniaus g. KT8068. Gatvės ilgis – apie 880 m (tikslinama projektavimo metu). Esamas gatvės važiuojamosios dalies plotis – 9-6,5 m. Projektuojama gatvė: Eismo juostų skaičius – 2; Eismo juostos plotis – 3,25 m (tikslinama projektavimo metu). Tarp koordinatų X-6198822; Y328255; ir X6198903; Y328066; (dešinė pusė) šaligatvio neprojektuoti, o pritaikyti esamas dangas. Esamą ir naują dangas suvesti viename lygyje. Projekte numatyti pėsčiųjų takų įrengimą. Pėsčiųjų takus pritaikyti žmonių su negalia judėjimo reikmėms, tako plotis tikslinamas projektavimo metu. Numatyti nuovažas ir sankryžas iki sklypo ribos tokios pat konstrukcijos kaip ir gatvės važiuojamosios dalies. Suvesti su esamomis dangomis nepabloginant esamos būklės. Pėsčiųjų takų ir važiuojamosios dalies dangos – laidži danga. Numatyti į darbų zoną patenkančių želdinių išsaugojimą, užtikrinti pakankamus neuždengtus plotus medžių polajų zonoje, naujų medžių sodinimą bei žolinių augalų įrengimą, integruojant juos su vandeniu laidžiomis dangomis, siekiant mažinti karščio salų efektą ir gerinti lietaus vandens infiltraciją. Vadovautis Lietuvos Respublikos želdynų įstatymu ir Lietuvos Respublikos Vyriausybės 2008 m. kovo 12 d. nutarimu Nr. 206 „Dėl kriterijų, kuriuos atitinkantys medžiai ir krūmai priskiriami saugotiniams želdiniams, patvirtinimo“. Vadovautis Lietuvos Respublikos aplinkos ministro 2022 m. gruodžio 13 d. įsakymu Nr. D1-401 „Dėl Lietuvos Respublikos aplinkos ministro 2011 m. birželio 28 d. įsakymo Nr. D1-508 „Dėl Produktų kurių viešiesiems pirkimams ir pirkimams taikytini apsaugos kriterijai, sąrašo, Aplinkos apsaugos kriterijų ir aplinkos apsaugos kriterijų, kuriuos perkančiosios organizacijos ir perkantieji subjektai turi taikyti pirkdami prekes, paslaugas ar darbus taikymo tvarkos aprašo patvirtinimo“ patvirtinto Aplinkos apsaugos kriterijų taikymo, vykdant žaliuosius pirkimus, tvarkos aprašo 4.1 punktu ir 2 priedo XVII skyriaus „Kelių projektavimo paslaugos ir statybos darbai, kelio elementai“ 26.2.1, 26.2.3, 27.1 ir 28 papunkčiais. Kur reikalinga numatyti LED gatvės ir pėsčiųjų takų apšvietimą. Numatyti kryptinį pėsčiųjų perėjų apšvietimą. Numatyti darbų vykdymo zonos sutvarkymą pagal privalomų normatyvinių dokumentų reikalavimus. Esant poreikiui, įsivertinti į darbų vykdymo zoną patenkančių inžinerinių tinklų iškėlimą/apsaugojimą (jei reikalinga parengti tinklų iškėlimo projekto dalį). Projektas rengiamas vadovaujantis Lietuvos Respublikos įstatymais, Statybos techniniais reglamentais, higienos normomis ir kitais galiojančiais teisės aktais.
--	---

	Esant būtinybei statinio duomenys ir parametrai gali būti tikslinami projektavimo metu. Reikalingi tyrimai: 1.Topografiniai, 2.Geologiniai. Reikalingos techninio darbo projekto dalys: Bendroji; Architektūrinė; Susisiekimo; Vandentiekio ir nuotekų šalinimo; Elektroninių ryšių (komunikacijų); Elektrotechnikos; Elektrotechnikos (ESO); Pasirengimo statybai ir statybos darbų organizavimo; Statybos skaičiuojamosios kainos nustatymo; Kitos dalys atsižvelgiant į statinio tipo specifiką. Visas reikalingas projekto parengimui sąlygas/prisijungimo sąlygas iš reikiamų institucijų, žemės sklypų savininkų, kelio savininkų, išsiima projekto rengėjas ir projektą derina su visomis reikalingomis institucijomis. Projektavimo paslaugas projektuotojas privalo atlikti pagal Statybos įstatymo, STR 1.04.04:2017 „Statinio projektavimas, projekto ekspertizė“ ir kitų norminių teisės aktų reikalavimus. Projektavimo paslauga susideda iš: 1. Specialiųjų reikalavimų sąlygų gavimas. 2. Projektuotojas Statytojo vardu išima prisijungimo sąlygas. 3. Projektinių pasiūlymų parengimas. 4. Statybą leidžiančio dokumento gavimas. 5. Techninio darbo projekto parengimas. 6. Techninio darbo projekto taisymas pagal projektą derinančių subjektų bei ekspertizės pastabas. 7. Projekto vykdymo priežiūra.
7. RENGIANČIŲ TECHINĮ PROJEKTĄ VADOVAUTIS	Lietuvos Respublikos įstatymais, Statybos techniniais reglamentais, higienos normomis ir kitais galiojančiais teisės aktais. Kretingos miesto žaliosios infrastruktūros poreikio analitinė schema, patvirtinta Kretingos rajono savivaldybės tarybos 2025 m. lapkričio 27 d. sprendimu Nr. T2-329. Želdinių išsaugojimo ir parinkimo sprendinius turi parengti kvalifikuotas specialistas. LR aplinkos ministro 2023 m. lapkričio 3 d. įsakymu Nr. D1-361 „Dėl Regioninės pažangos priemonės Nr. 02-001-06-08-02 (Re) „Plėtoti žaliąją infrastruktūrą urbanizuotoje aplinkoje“ finansavimo gairių patvirtinimo“. Jeigu, vadovaujantis Lietuvos Respublikos planuojamos ūkinės veiklos poveikio aplinkai vertinimo įstatymu (toliau – Planuojamos ūkinės veiklos poveikio aplinkai vertinimo įstatymas), privaloma atlikti poveikio aplinkai vertinimą, turi parengti poveikio aplinkai vertinimo ataskaitą ir turėti atsakingos institucijos sprendimą ar atrankos išvadą (kopiją) arba jeigu, vadovaujantis Planuojamos ūkinės veiklos poveikio aplinkai vertinimo įstatymu, poveikio aplinkai vertinimo atlikti

	neprivaloma, pateikiamas išsamus paaiškinimas kodėl projektui netaikomas reikalavimas dėl poveikio aplinkai vertinimo.
8. STATYTOJO PATEIKIAMŲ DOKUMENTŲ SĄRAŠAS	1. Nekilnojamojo turto registro išrašas, unikalus Nr. 4400-5279-8435; 2. UAB „Kretingos vandenys“ schema
9. STATINIO PROJEKTO EKSPERTIZĖS PRIVALOMUMAS	Privaloma.
10. STATINIO PROJEKTAVIMO EILIŠKUMAS	Projektas ruošiamas dviem etapais.
11. PROJEKTO DERINIMO SU STATYTOJU NURODYMAI	Projekto sprendiniai derinami su Statytoju.
10. PROJEKTINĖS DOKUMENTACIJOS SKAIČIUS	Užsakovui pateikiami 2 suderinto ir patvirtinto techninio darbo projekto egzemplioriai bei skaitmeninėje versijoje: pdf. ir dwg. Techninis projektas privalo būti pateiktas valstybine kalba.

Vietinio ūkio ir turto valdymo skyriaus
specialistas

Vidmantas Jasiulis



VALSTYBĖS ĮMONĖ REGISTRŲ CENTRAS

Studentų g. 39, LT-08106 Vilnius, tel. +370 5 268 8262, el. p. info@registrucentras.lt
Duomenys kaupiami ir saugomi Juridinių asmenų registre, kodas 124110246

NEKILNOJAMOJO TURTO REGISTRO DUOMENŲ BAZĖS IŠRAŠAS

2026-03-18 16:42:11

1. Nekilnojamojo turto registre įregistruotas turtas:

Registro Nr.: **44/2364578**
Registro tipas: **Statiniai**
Sudarymo data: **2019-07-18**
Kretinga, Savanorių g.

2. Nekilnojamieji daiktai:

2.1.

Kelias (gatvė) - Gatvė KT8074
Kretinga, Savanorių g.
Aprašymas / pastabos: **Rekonstrukcija kelio ruože ties koordinatėmis 13-37.**
Unikalus daikto numeris: **4400-5279-8435**
Inžinerinio statinio grupė: **Susisiekimo komunikacijų statiniai**
Inžinerinio statinio pogrupis (paskirtis): **Gatvių**
Žymėjimas plane: **1k**
Statybos pradžios metai: **1986**
Statybos pabaigos metai: **1986**
Rekonstravimo pradžios metai: **2019**
Rekonstravimo pabaigos metai: **2020**
Statinio kategorija: **Neypatingasis**
Baigtumo procentas: **100 %**
Ilgis: **0.874 km**
Plotas: **23047.31 kv. m**
Danga: **Asfaltbetonis**
Eismo juostų skaičius: **Dvi**
Gatvės kategorija: **D**
Atkūrimo sąnaudų (statybos vertė): **915000 Eur**
Atkuriamoji vertė: **542000 Eur**
Atkūrimo sąnaudų (statybos vertės) ir atkuriamosios vertės
nustatymo data: **2023-09-27**
Vidutinė rinkos vertė: **542000 Eur**
Vidutinės rinkos vertės nustatymo būdas: **Atkuriamoji vertė**
Vidutinės rinkos vertės nustatymo data: **2023-09-27**
Kadastro duomenų nustatymo data: **2023-09-27**

3. Daikto priklausiniai iš kito registro: įrašų nėra

4. Nuosavybė:

4.1.

Nuosavybės teisė
Savininkas: **Kretingos rajono savivaldybė, a.k. 111106657**
Daiktas: **kelias (gatvė) Nr. 4400-5279-8435, aprašytas p. 2.1.**
Įregistravimo pagrindas: **1996-09-30 Priėmimo - perdavimo aktas pagal LRV 1995.09.20 d. nutarimą Nr. 1251**
Įrašas galioja: **Nuo 2019-08-26**

5. Valstybės ir savivaldybių žemės patikėjimo teisė: įrašų nėra

6. Kitos daiktinės teisės: įrašų nėra

7. Juridiniai faktai: įrašų nėra

8. Žymos: įrašų nėra

9. Teritorijos, kuriose taikomos SŽNS, įrašytos į NTK kadastro duomenų byloje įrašytų duomenų pagrindu: įrašų nėra

10. Daikto registravimas ir kadastro žymos:

10.1.

Kadastro duomenų tikslinimas (daikto registravimas)
Daiktas: **kelias (gatvė) Nr. 4400-5279-8435, aprašytas p. 2.1.**
Įregistravimo pagrindas: **2023-09-27 Nekilnojamojo daikto kadastro duomenų byla**
Įrašas galioja: **Nuo 2024-03-06**

10.2.

Kadastrinius matavimus atliko (kadastro žyma)
VAIDA NUMAVIČĖ
Daiktas: **kelias (gatvė) Nr. 4400-5279-8435, aprašytas p. 2.1.**
Įregistravimo pagrindas: **2023-04-19 Kvalifikacijos pažymėjimas Nr. 2M-M-2908**
2023-09-27 Nekilnojamojo daikto kadastro duomenų byla
Įrašas galioja: **Nuo 2024-03-06**

10.3.


Suformuotas naujas (daikto registravimas)
Daiktas: **kelias (gatvė) Nr. 4400-5279-8435, aprašytas p. 2.1.**
Įregistravimo pagrindas: **1996-09-30 Priėmimo - perdavimo aktas pagal LRV 1995.09.20 d. nutarimą Nr. 1251**
2019-07-18 Nekilnojamojo daikto kadastro duomenų byla
Įrašas galioja: **Nuo 2019-08-21**

11. Duomenys apie įregistruotas teritorijas, kuriose taikomos specialiosios žemės naudojimo sąlygos: įrašų nėra

12. Registro pastabos ir nuorodos: įrašų nėra

13. Kita informacija: įrašų nėra

14. Informacija apie duomenų sandoriui tikslinimą: įrašų nėra

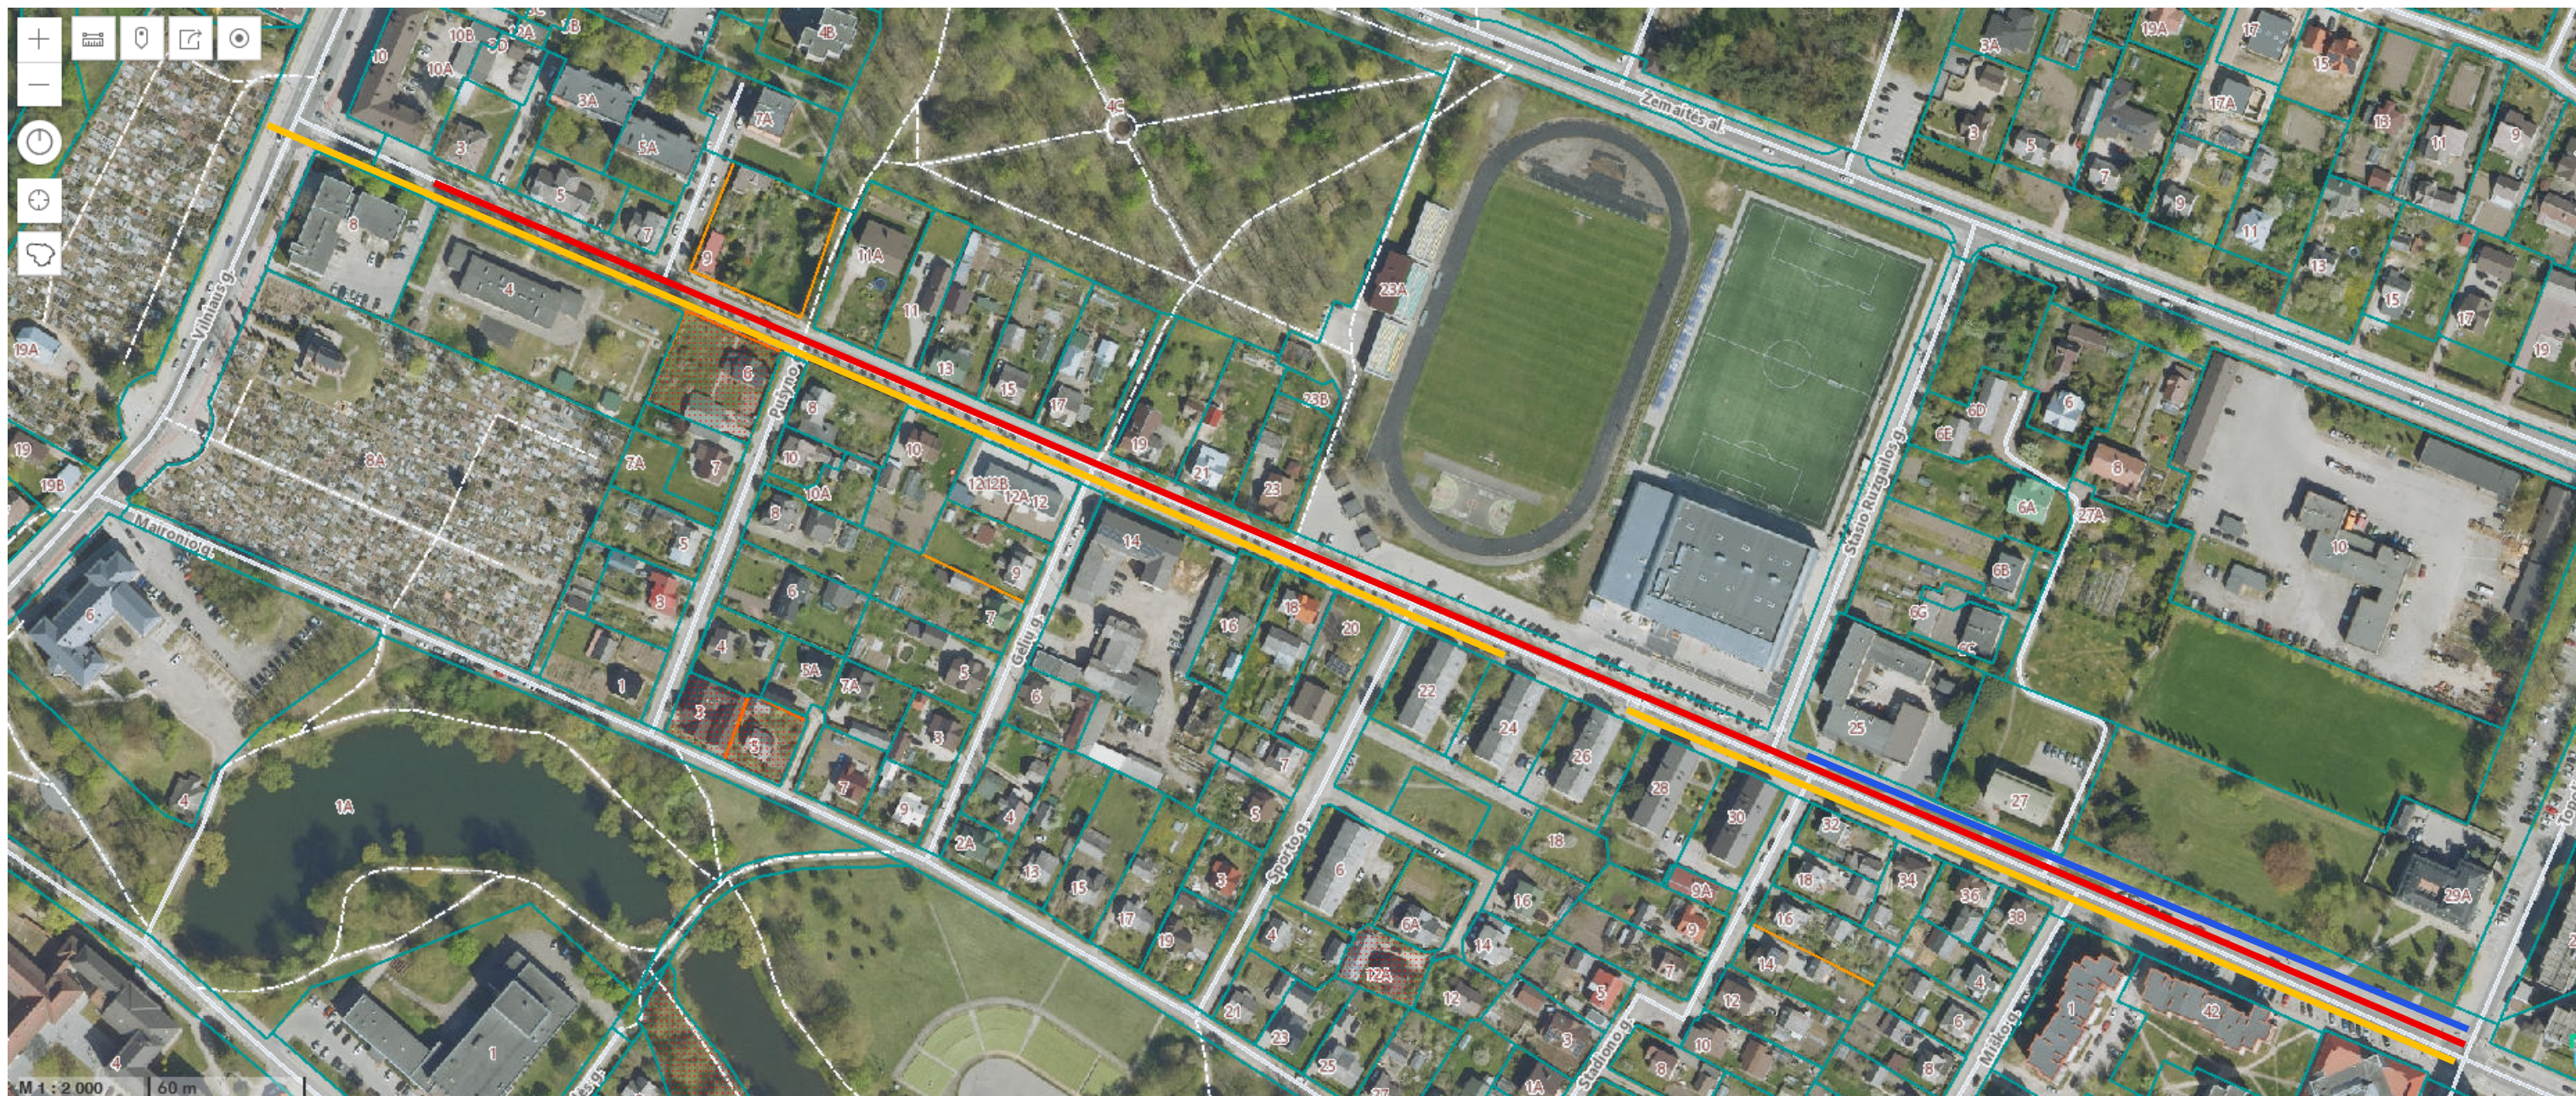

- Rekonstruojamas vandentiekis
- Rekonstruojamos nuotekos
- Rekonstruojamas lietus



Savanorių g., Kretinga

DETALŪS METADUOMENYS	
Dokumento sudarytojas (-ai)	Kretingos rajono savivaldybė
Dokumento pavadinimas (antraštė)	Projektavimo užduotis
Dokumento registracijos data ir numeris	2026-05-05 Nr. D8-1019
Dokumento gavimo data ir dokumento gavimo registracijos numeris	-
Dokumento specifikacijos identifikavimo žymuo	ADOC-V1.0
Parašo paskirtis	Pasirašymas
Parašą sukūrusio asmens vardas, pavardė ir pareigos	Vidmantas Jasiulis Specialistas (-ė)
Parašo sukūrimo data ir laikas	2026-05-04 07:33
Parašo formatas	Ilgalaikio galiojimo (XAdES-XL)
Laiko žymoje nurodytas laikas	2026-05-06 00:18
Informacija apie sertifikavimo paslaugų teikėją	EID-SK 2016
Sertifikato galiojimo laikas	2024-06-10 14:00 - 2027-06-10 14:00
Parašo paskirtis	Tvirtinimas
Parašą sukūrusio asmens vardas, pavardė ir pareigos	Vilma Preibienė Administracijos direktorius (-ė)
Parašo sukūrimo data ir laikas	2026-05-04 20:43
Parašo formatas	Ilgalaikio galiojimo (XAdES-XL)
Laiko žymoje nurodytas laikas	2026-05-06 00:18
Informacija apie sertifikavimo paslaugų teikėją	SK ID Solutions EID-Q 2021E
Sertifikato galiojimo laikas	2025-08-08 16:49 - 2030-08-08 23:59
Parašo paskirtis	Registravimas
Parašą sukūrusio asmens vardas, pavardė ir pareigos	Jovita Griepėdienė Specialistas (-ė)
Parašo sukūrimo data ir laikas	2026-05-05 09:32
Parašo formatas	Ilgalaikio galiojimo (XAdES-XL)
Laiko žymoje nurodytas laikas	2026-05-06 00:18
Informacija apie sertifikavimo paslaugų teikėją	MD CA
Sertifikato galiojimo laikas	2026-01-20 09:11 - 2030-01-19 09:11
Informacija apie būdus, naudotus metaduomenų vientisumui užtikrinti	-
Pagrindinio dokumento priedų skaičius	2
Pagrindinio dokumento pridedamų dokumentų skaičius	0
Pridedamo dokumento sudarytojas (-ai)	-
Pridedamo dokumento pavadinimas (antraštė)	NT Registras 44_2364578 Savanorių.pdf
Pridedamo dokumento registracijos data ir numeris	-
Pridedamo dokumento sudarytojas (-ai)	-
Pridedamo dokumento pavadinimas (antraštė)	Preliminari schema Savanorių g. nuo Topolių aklg. iki Vilniaus g..docx
Pridedamo dokumento registracijos data ir numeris	-
Programinės įrangos, kuria naudojantis sudarytas elektroninis dokumentas, pavadinimas	Elpako v.20260423.1
Informacija apie elektroninio dokumento ir elektroninio (-ių) parašo (-ų) tikrinimą (tikrinimo data)	Tikrinant dokumentą nenustatyta jokių klaidų (2026-05-31)
Elektroninio dokumento nuorašo atspausdinimo data ir ją atspausdinęs darbuotojas	2026-05-31 nuorašą suformavo Sigutė Jazbutienė
Paieškos nuoroda	-

Papildomi metaduomenys	Nuorašą suformavo 2026-05-31 Dokumentų valdymo sistema „Kontora“
------------------------	--



AIŠKINAMASIS RAŠTAS

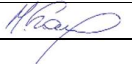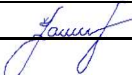0	2026	PROJEKINIAMS PASIŪLYMAMS.			
LAIDA	IŠLEIDIMO DATA	LAIDOS STATUSAS. KEITIMO PRIEŽASTIS (JEI TAIKOMA)			
KVAL. PATV. DOK. NR.	 susisieikimo komunikacijų sprendimai			STATINIO PROJEKTO PAVADINIMAS Kretingos miesto, Savanorių gatvės kapitalinio remonto, inžinerinių tinklų rekonstravimo techninis darbo projektas	
13931	SPV	Mindaugas Gaigalas		DOKUMENTO PAVADINIMAS	LAIDA
				Aiškinamasis raštas	0
40598	SPDV	Žydrūnė Jankeliūnienė		DOKUMENTO ŽYMUO	LAPAS
LT	STATYTOJAS IR (ARBA) UŽSAKOVAS: Kretingos rajono savivaldybė			P2514-XX-PP-VN.AR	LAPŲ
				1	5



Turinys

1.	Įvadas	3
2.	Pagrindiniai normatyviniai, kiti dokumentai ir duomenys, kuriais vadovaujantis parengtas projektas	3
3.	Projektuojamos teritorijos situacija	4
4.	Projektiniai sprendiniai.....	4
4.1.	Paviršinių (lietaus) nuotekų sistemos sprendiniai	4
4.2.	Vandentiekio sistemos sprendiniai.....	5
4.2.	Buitinių nuotekų sistemos sprendiniai	5
5.	Preliminarūs techniniai rodikliai	5

DOKUMENTO ŽYMUO	LAPAS	LAPŲ	LAIDA
P2514-XX-PP-VN.AR	2	5	0



1. ĮVADAS

Projektas parengtas pagal:

- galiojančių statybinių techninių reglamentų reikalavimus;
- projektavimo užduotį;

Projektiniai sprendiniai atitinka privalomus projekto rengimo dokumentus ir esminius statinio reikalavimus.

2. PAGRINDINIAI NORMATYVINIAI, KITI DOKUMENTAI IR DUOMENYS, KURIAIS VADOVAUJANTIS PARENGTAS PROJEKTAS

I - 1240 (suvest. red. 2025-11-02 – 2025-12-31)	LR Statybos įstatymas
STR 1.01.02:2016 (suvest. red. 2016-10-12)	Normatyviniai statybos techniniai dokumentai
STR 1.04.04:2017 (suvest. red. 2024-11-01)	Statinio projektavimas. Projekto ekspertizė
STR 2.07.01:2003 (suvest. red. 2023-07-25)	Vandentiekis ir nuotekų šalintuvas. Pastato inžinerinės sistemos. Lauko inžineriniai tinklai.
STR 2.03.01:2019 (suvest. red. 2023-06-09)	Statinių prieinamumas
2007 m. balandžio 2 d. įsakymu Nr. D1-193. (suvest. red. 2024-05-01)	Paviršinių nuotekų tvarkymo reglamentas
Nr. IX-433 (suvest. red. 2024-10-01)	Lietuvos Respublikos geriamojo vandens tiekimo ir nuotekų tvarkymo įstatymas
RSN 26-90	Vandens suvartojimo normos
TAR, 2019-06-19, Nr. 9862 (suvest. red. 2025-07-03 – 2025-12-31)	Specialiųjų žemės naudojimo sąlygų įstatymas
	„Ekoprojektas“ g/b šulinių elementai “ Vandentiekio ir nuotekinė šuliniai “ Kompl Nr. 39003
STR 1.06.01:2016 (suvest. red. 2025-05-01)	„Statybos darbai. Statinio statybos priežiūra“
LST 1516:2015	„Statinio projektas. Bendrieji įforminimo reikalavimai“

DOKUMENTO ŽYMUO	LAPAS	LAPŲ	LAIDA
P2514-XX-PP-VN.AR	3	5	0



3. PROJEKTUOJAMOS TERITORIJOS SITUACIJA

3.1. Teritorijos aprašymas

Projektuojama teritorija yra Kretingos mieste ir apima Savanorių gatvės ruožą (nuo sankryžos su Vilniaus g. iki sankryžos su Melioracijų gatve).

Pagrindinė projekto apimtis (pagal projektavimo užduotyje pateiktą preliminarą schemą) – magistralinių vandentiekio, buitinių ir paviršinių nuotekų tinklų rekonstrukcija, taip pat tinklų atšakų ir įvadų rekonstrukcija.

3.2. Situacijos schema

Projekto teritorijos lokalizacijos schema.



4. PROJEKTINIAI SPRENDINIAI

4.1. Paviršinių (lietaus) nuotekų sistemos sprendiniai

Vadovaujantis projektavimo užduotimi ir pateikta preliminarą schemą, projektiniuose pasiūlymuose numatoma senų magistralinių paviršinių nuotekų tinklų, unik. Nr.4400-5668-0276, rekonstrukcija. Seni magistraliniai tinklai KER DN300 keičiami naujais PP D315 vamzdynais. Taip pat numatomos rekonstruoti ir paviršinių nuotekų atšakos ir išvadai iki žemės sklypų.

Paviršinėms nuotekoms nuo gatvės važiuojamosios dalies surinkti numatomi lietaus vandens surinkimo šulinėliai- trapai, kurių gylis bus patikslintas gavus prisijungimo sąlygas.

Preliminarūs sprendiniai pateikiami projektinių pasiūlymų brėžiniuose. Gruntinis vanduo iš apatinių dangos konstrukcijos sluoksnių surenkamas ir pašalinamas pokonstrukciniu drenažu, kuris pajungiamas į projektuojamą paviršinių nuotekų tinklą. Projektuojamas paviršinių lietaus nuotekų tinklo apsaugos zona į privačius sklypus nepatenka.

Preliminarus projektuojamų magistralinių paviršinių nuotekų tinklų ilgis – apie 1100 m. Tikslios tinklų trasos, prisijungimo vietos, šulinių išdėstymas ir techniniai parametrai bus detalizuojami techninio darbo projekto stadijoje, atsižvelgiant į topografines, geologines sąlygas, esamus inžinerinius tinklus, teritorijos vertikalinį planavimą ir tinklų valdytojo išduotas prisijungimo bei projektavimo sąlygas.

DOKUMENTO ŽYMUO	LAPAS	LAPŲ	LAIDA
P2514-XX-PP-VN.AR	4	5	0



4.2. Vandentiekio sistemos sprendiniai

Pagal pateiktą preliminarą schemą projektuojama senų magistralinių vandentiekio tinklų KET DN300, unik. Nr. 4400-5590-4042, rekonstrukcija naujais magistraliniais vandentiekio tinklais PE DN315, rekonstruojant esamas vandentiekio tinklų atšakas ir esamus vandentiekio įvadus iki žemės sklypų.

4.2. Buitinių nuotekų sistemos sprendiniai

Remiantis pateikta preliminar schema, numatoma rekonstruoti esamus magistralinius buitinių nuotekų tinklus (keraminiai, KER DN250, unik. Nr. 4400-5669-9626), juos keičiant naujais PE DN315 vamzdynais. Kartu numatoma rekonstruoti esamus buitinių nuotekų tinklų atšakas bei išvadus iki žemės sklypų ribų.


Projektiniai sprendiniai parengti laikantis STR 2.07.01:2003 „Vandentiekis ir nuotekų šalintuvas. Pastato inžinerinės sistemos. Lauko inžineriniai tinklai“, kitų galiojančių statybos techninių reglamentų bei paviršinių ir buitinių nuotekų tinklų projektavimo reikalavimų.

5. PRELIMINARŪS TECHINIAI RODIKLIAI


Pavadinimas	Kiekis	Mato vnt.	Pastabos
Magistralinių paviršinių nuotekų tinklų ilgis	840	m	
Paviršinių nuotekų tinklų skersmenys PP	315	mm	
Paviršinių nuotekų tinklų ilgis	130		
Paviršinių nuotekų tinklų skersmenys PP	200	mm	
Vandentiekio tinklų ilgis	211	m	
Vandentiekio tinklų skersmenys PE100-RC	315	mm	
Vandentiekio tinklų ilgis	22	m	
Vandentiekio tinklų skersmenys PE100-RC	110	mm	
Vandentiekio tinklų ilgis	14	m	
Vandentiekio tinklų skersmenys PE100-RC	32	mm	
Vandentiekio tinklų ilgis	17	m	
Vandentiekio tinklų skersmenys PE100-RC	160	mm	
Vandentiekio tinklų ilgis	20	m	
Vandentiekio tinklų skersmenys PE100-RC	63	mm	
Vandentiekio tinklų ilgis	20	m	
Vandentiekio tinklų skersmenys PE100-RC	200	mm	
Buitinių nuotekų tinklų ilgis	840	m	
Buitinių nuotekų tinklų skersmenys PE100	315	mm	
Buitinių nuotekų tinklų ilgis	203	m	
Buitinių nuotekų tinklų skersmenys PE100	110	mm	
Buitinių nuotekų tinklų ilgis	88	m	
Buitinių nuotekų tinklų skersmenys PE100	160	mm	
Buitinių nuotekų tinklų ilgis	49	m	
Buitinių nuotekų tinklų skersmenys PE100	200	mm	


Pastaba: * Rodikliai yra preliminarūs ir bus tikslinami techninio darbo projekto rengimo metu, gavus prisijungimo sąlygas, atlikus hidraulinius skaičiavimus, patikslinus tinklų trasas, altitudes, skersmenis ir prisijungimo vietas.

DOKUMENTO ŽYMUO	LAPAS	LAPŲ	LAIDA
P2514-XX-PP-VN.AR	5	5	0

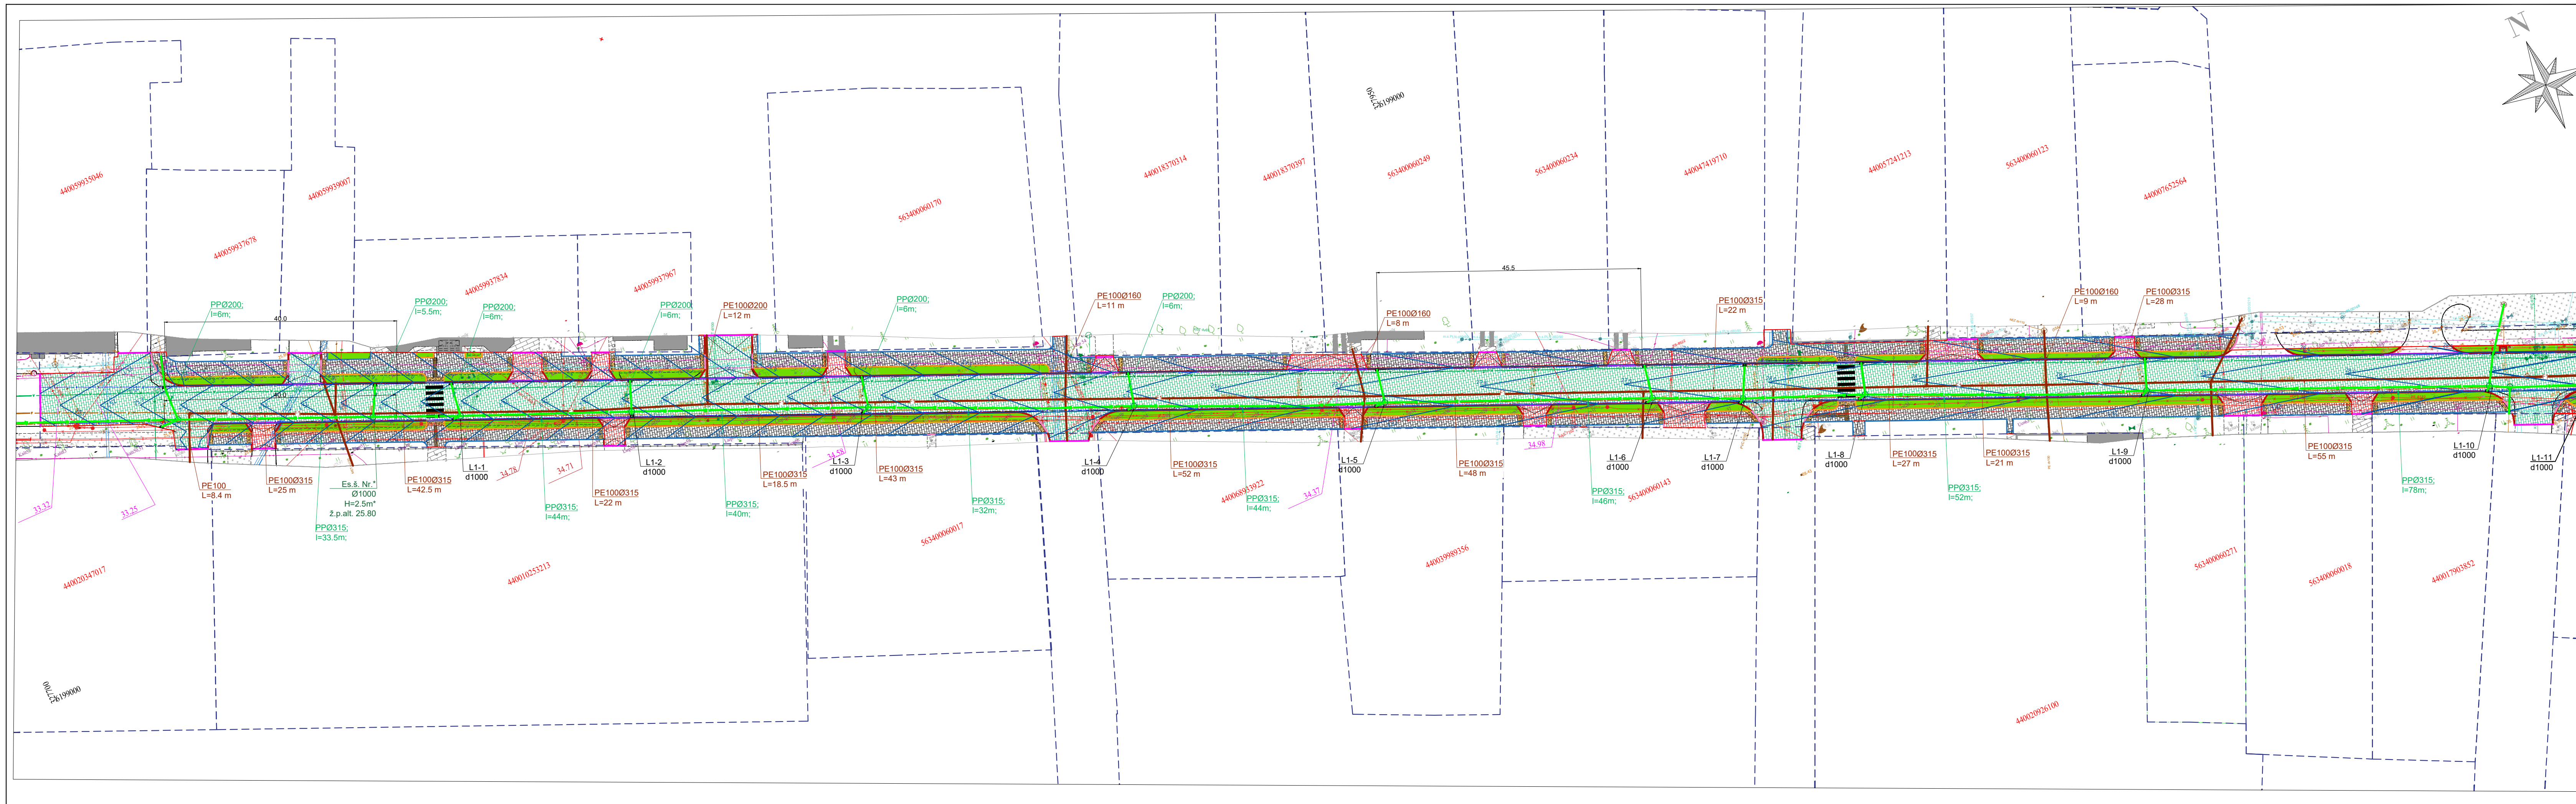

SUTARTINAI ŽYMĖJIMAI	
	- Projektuojamos (rekonstruojamos) lietaus nuotekų vamzdis;
	- Projektuojamos lietaus nuotekų šulinys;
	- Projektuojamos lietaus nuotekų surinkimo šulinėlis -trapas;
	- Esamas lietaus nuotekų šulinys;
	- Projektuojamas lietaus šulinėlis PPØ400;
	- Projektuojami vandentiekio tinklai
	- Projektuojami buitinių nuotekų tinklai
	- Projektuojamas buitinių nuotekų šulinys;
	- Tinklų apsaugos zona
	- Demontuojami esami vandentiekio, lietaus ir buitinių nuotekų tinklai

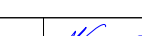0	2026	PROJEKTIINIAMS PASIŪLYMAMS			
LAIDA	DATA	LAIDOS STATUSAS, KEITIMO PRIEŽASTIS (JEI TAIKOMA)			
KVAL. PATV. DOK. NR.			STATINIO PROJEKTO PAVADINIMAS: Kretingos miesto, Savanorių gatvės kapitalinio remonto, inžinerinių tinklų rekonstravimo techninis darbo projektas		
			PROJEKTO DALIS Projektiniai pasiūlymai Vandentiekio ir nuotekų šalinimo dalis		
	13931	SPV	M.Gaigalas		
	40598	SPDV	Ž. Jankeliūnienė		
LT	STATYTOJAS IR (ARBA) UŽSAKOVAS: Kretingos rajono savivaldybė (Kretingos rajono savivaldybės administracija)			DOKUMENTO ŽYMUO: P2614-PP-VN-B-1	
				LAPAS 1	
				LAPŲ 1	

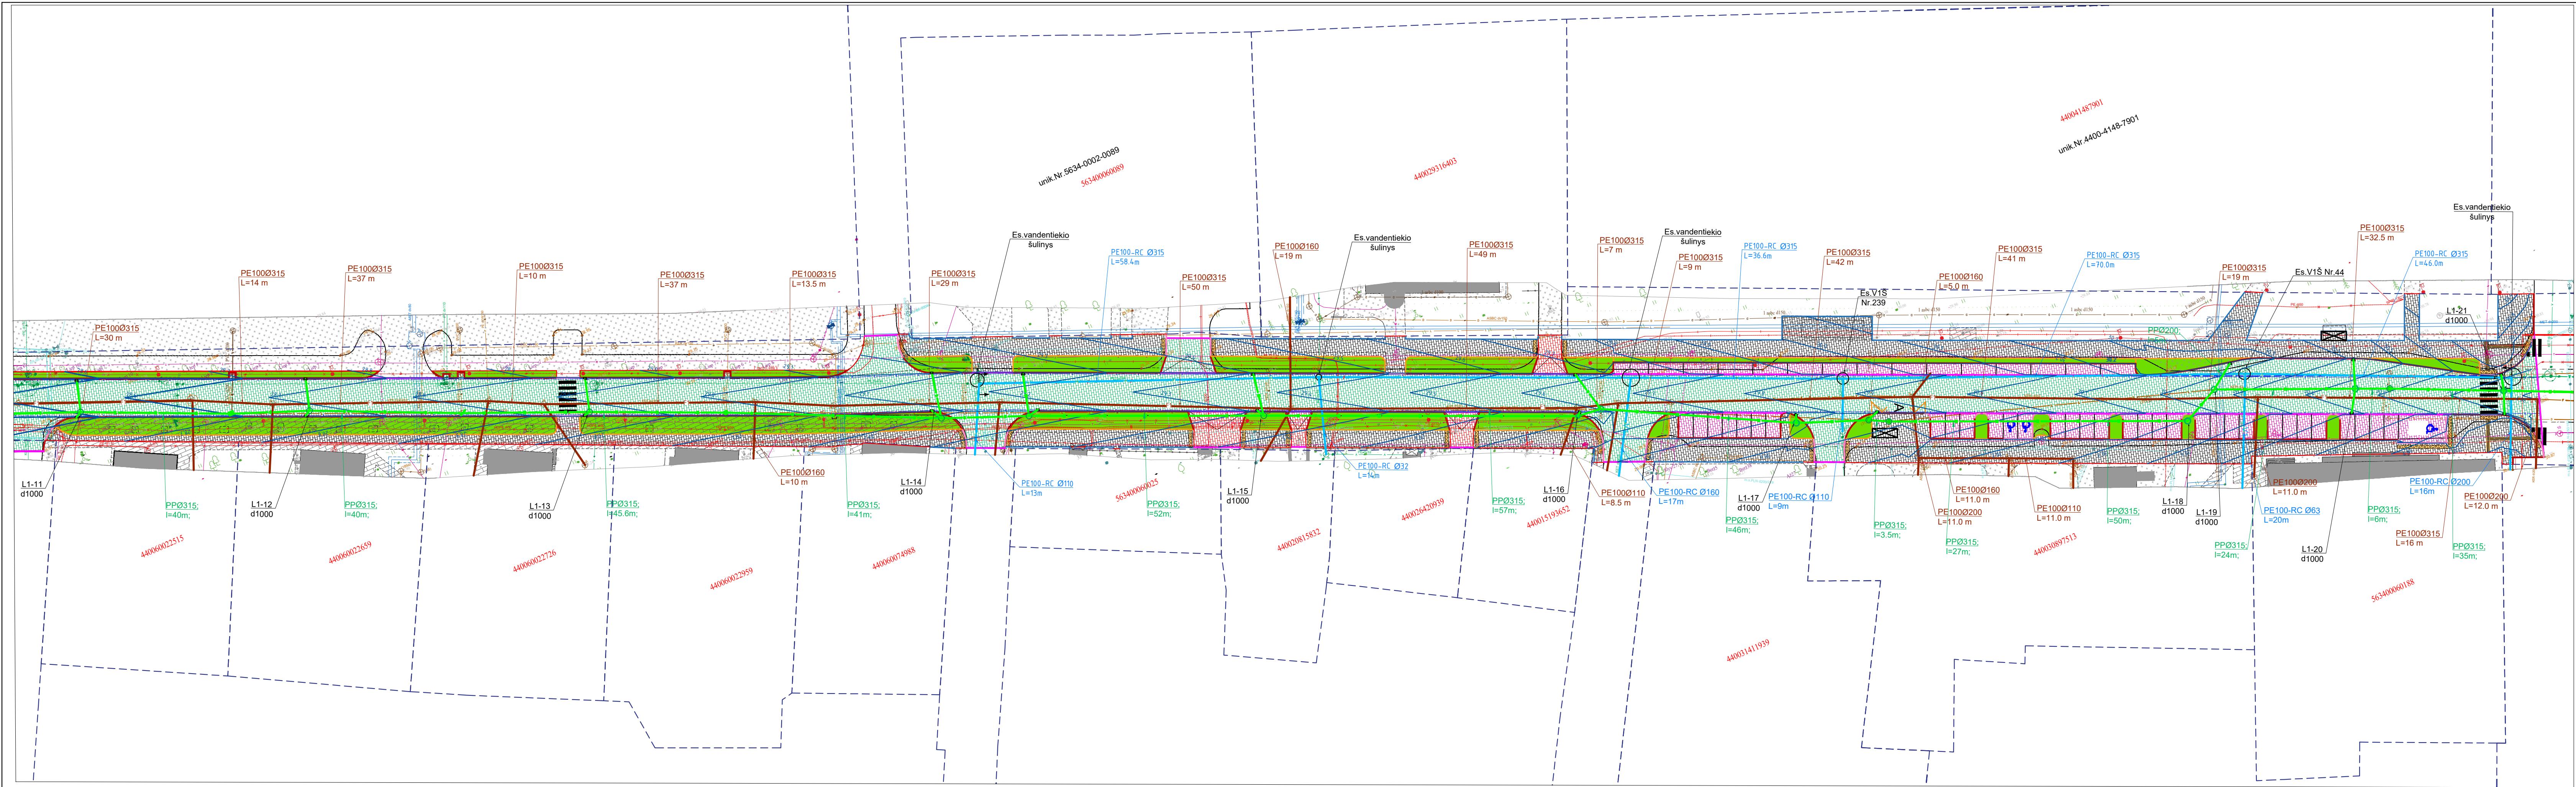

SUTARTINIAI ŽYMĖJIMAI	
	- Projektuojamas (rekonstruojamas) lietaus nuotekų vamzdis;
	- Projektuojamas lietaus nuotekų šulinys;
	- Projektuojamas lietaus nuotekų surinkimo šulinėlis -trapas;
	- Esamas lietaus nuotekų šulinys;
	- Projektuojamas lietaus šulinėlis PPØ400;
	- Projektuojami vandentiekio tinklai
	- Projektuojami buitinių nuotekų tinklai
	- Projektuojamas buitinių nuotekų šulinys;
	- Tinklų apsaugos zona
	- Demontuojami esami vandentiekio, lietaus ir buitinių nuotekų tinklai

0	2026	PROJEKTIJAMAS PASIŪLYMAMS	
LAIDA	DATA	LAIDOS STATUSAS, KEITIMO PRIEŽASTIS (JEI TAIKOMA)	
KVAL. PATV. DOK. NR.		STATINIO PROJEKTO PAVADINIMAS: Kretingos miesto, Savanorių gatvės kapitalinio remonto, inžinerinių tinklų rekonstravimo techninis darbo projektas	
13931	SPV	M.Gaigalas	PROJEKTO DALIS Projektiniai pasiūlymai Vandentiekio ir nuotekų šalinimo dalis
40598	SPDV	Ž. Jankeliūnienė	DOKUMENTO PAVADINIMAS: Sklypo planas. Vandentiekio ir nuotekų šalinimo tinklai. M1:500
LT	STATYTOJAS IR (ARBA) UŽSAKOVAS: Kretingos rajono savivaldybė (Kretingos rajono savivaldybės administracija)	DOKUMENTO ŽYMŲO: P2614-PP-VN.B-1.2	LAIDA 0 LAPAS 1 LAPŲ 1