



Statytojas	KRETINGOS RAJONO SAVIVALDYBĖ
Projektuotojas	MB „SUSISIEKIMO KOMUNIKACIJŲ SPRENDIMAI“
Statinio projekto pavadinimas	KRETINGOS MIESTO, SAVANORIŲ GATVĖS KAPITALINIO REMONTO, INŽINERINIŲ TINKLŲ REKONSTRAVIMO TECHNINIS DARBO PROJEKTAS
Statybos vieta	KRETINGOS M., SAVANORIŲ G. KT8074
Statybos rūšis	SUSISIEKIMO KOMUNIKACIJOS – KAPITALINIS REMONTAS. INŽINERINIAI TINKLAI: REKONSTRUKCIJA, NAUJA STATYBA.
Statinio paskirtis	SUSISIEKIMO KOMUNIKACIJOS. INŽINERINIAI TINKLAI.
Statinio kategorija	NEYPATINGASIS STATINYS.
Statinio projekto Nr.	P2614
Statinio projekto etapas	PROJEKTINIAI PASIŪLYMAI
Statinio projekto dalis	SUSISIEKIMO, MIESTO GATVIŲ DALIS
Bylos žymuo	P2614-XX-PP.SMG

Pareigos	Vardas, pavardė	Atestato Nr.	Data	Parašas
Projekto vadovas	MINDAUGAS GAIGALAS	13931	2026	
Projekto dalies vadovas	MINDAUGAS GAIGALAS	23861	2026	

Vilnius, 2026 m.



PROJEKTO DOKUMENTŲ SUDĖTIES ŽINIARAŠTIS

0	2026	PROJEKINIAMS PASIŪLYMAMS			
LAIDA	IŠLEIDIMO DATA	LAIDOS STATUSAS. KEITIMO PRIEŽASTIS (JEI TAIKOMA)			
KVAL. PATV. DOK. NR.	 susisieimo komunikacijų sprendimai			Statinio projekto pavadinimas Kretingos miesto, Savanorių gatvės kapitalinio remonto, inžinerinių tinklų rekonstravimo techninis darbo projektas	
13931	SPV	Mindaugas Gaigalas		Statinio numeris ir pavadinimas. Dokumento pavadinimas Projekto sudėties žiniaraštis	LAIDA
23861	SPDV	Mindaugas Gaigalas			0
LT	Statytojas ir (arba) užsakovas Kretingos rajono savivaldybė			Dokumento žymuo P2614-XX-PP.SMG_PDSŽ	LAPAS 1
					LAPŲ 2



PROJEKTO SUDĖTIES ŽINIARAŠTIS

Dokumento žymuo	Laida	Pavadinimas
P2614-XX-PP.BD	0	Bendroji dalis
P2614-XX-PP.SMG	0	Susisiekimo, miesto gatvių dalis
P2614-XX-PP.VN	0	Vandentiekio ir nuotekų šalinimo dalis


PROJEKTO TEKSTINIŲ DOKUMENTŲ SUDĖTIES ŽINIARAŠTIS

Dokumento žymuo	Lapų sk.	Laida	Pavadinimas
P2614-XX-PP.SMG_TIT	1	0	Titulinis lapas
P2614-XX-PP.SMG_PDSŽ	2	0	Projekto dokumentų sudėties žiniaraštis


PROJEKTO BRĖŽINIŲ DOKUMENTŲ SUDĖTIES ŽINIARAŠTIS

Dokumento žymuo	Lapų sk.	Laida	Pavadinimas	Pastabos
P26-14-XX-PP.SMG_BR-01	2	0	Dangų ardymo planas M 1:500	
P26-14-XX-PP.SMG_BR-02	2	0	Nužymėjimo planas M 1:500	
P26-14-XX-PP.SMG_BR-03	2	0	Aukščių planas M 1:500	
P26-14-XX-PP.SMG_BR-04	2	0	Dangų ir eismo organizavimo planas M 1:500	
P26-14-XX-PP.SMG_BR-05	2	0	Inžinerinių tinklų suvestinis planas M 1:500	
P26-14-XX-PP.SMG_BR-06	2	0	Išilginis profilis M 1:50	
P26-14-XX-PP.SMG_BR-07	2	0	Skersiniai profiliai M 1:50	



Dokumento žymuo	LAPAS	LAPŲ	LAIDA
P2614-XX-PP.SMG_PDSŽ	2	2	0

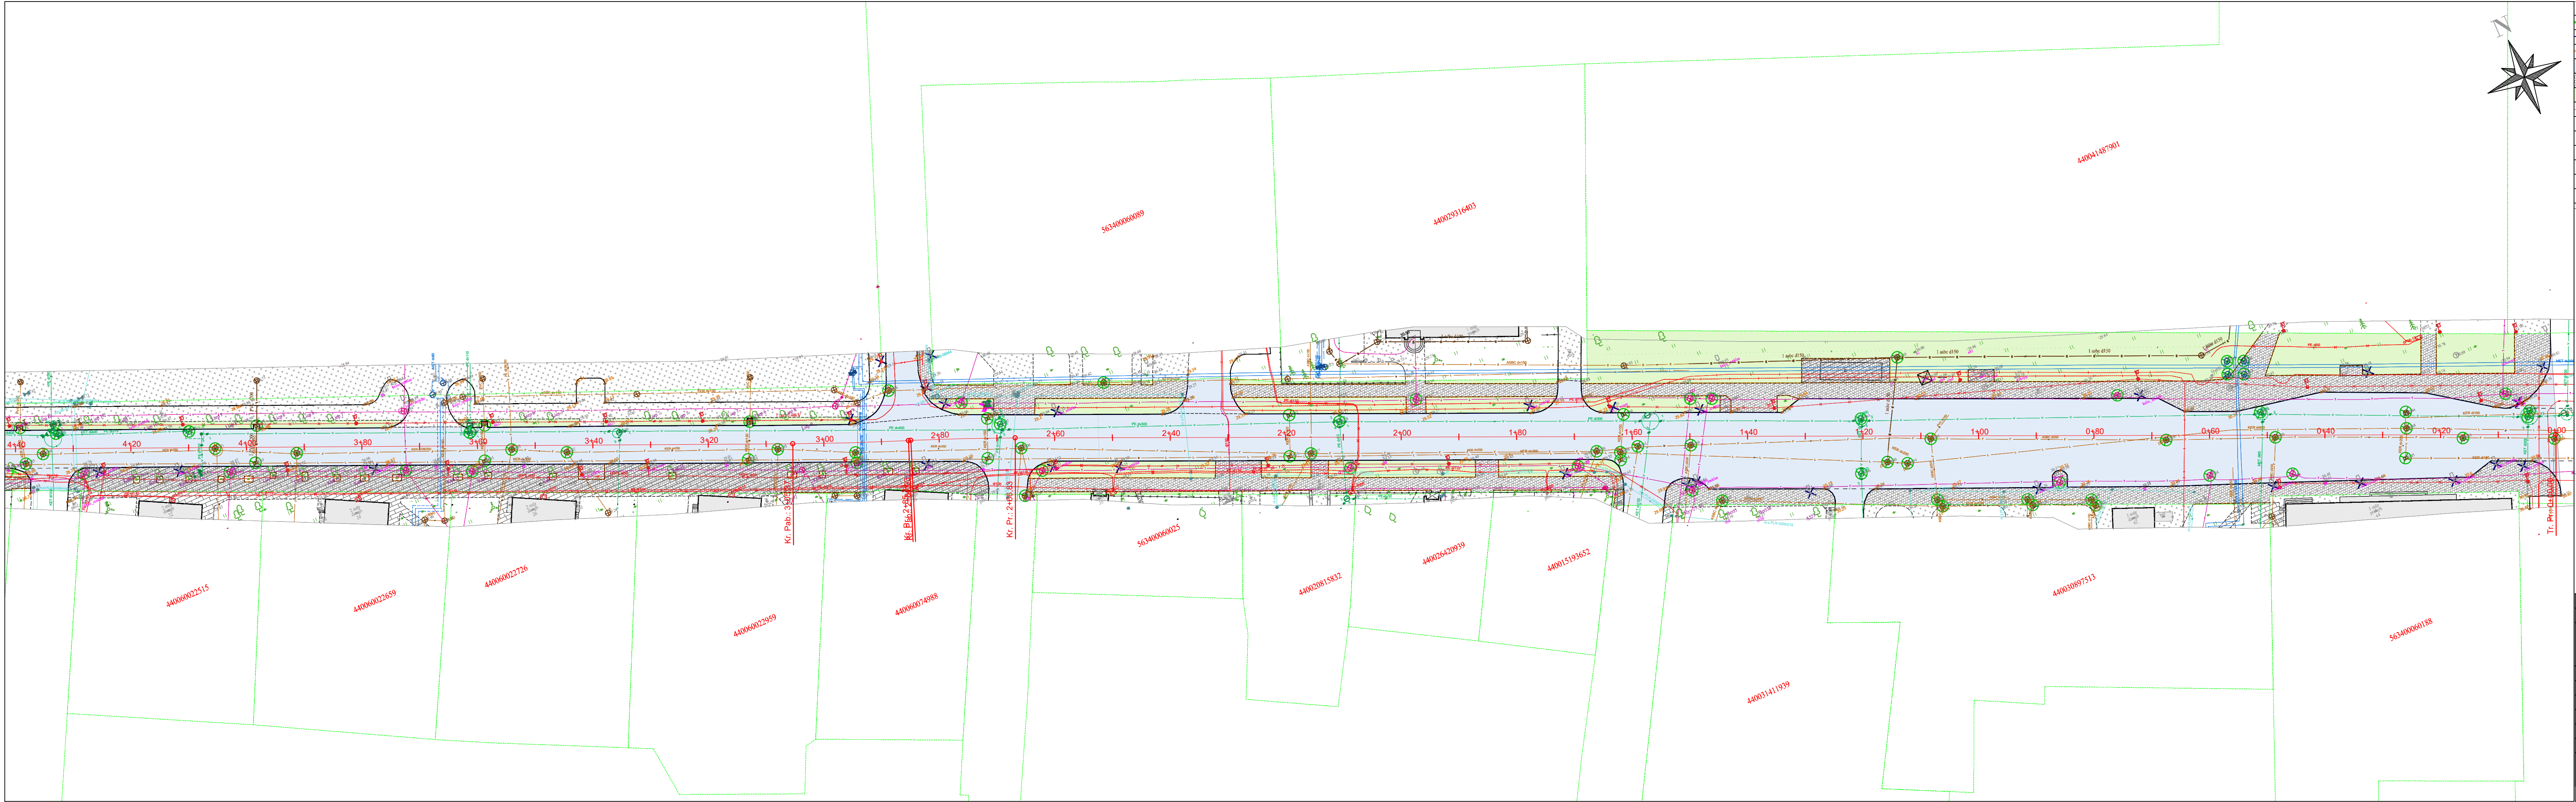


SUTARTINIAI ŽYMĖJIMAI	
	- Kadastriniai matavimais suformuotų sklypų ribos;
	- Demontuojamas gatvės bordiūras;
	- Demontuojamas vejos bordiūras;
	- Frezuojama asfalto danga;
	- Ardamos betoninės dangos;
	- Nukasamas dirvožemis;
	- Demontuojama tvora;
	- Esamų šulinių dangčiai reguliuojami iki projektinės dangos aukščio;
	- Demontuojami kelio ženklai;
	- Demontuojamos apšvietimo atramos;
	- Perkeliami inžinerinių tinklų stulpeliai;
	- Kertami esami medžiai
	- Iškeliami rieduliai;

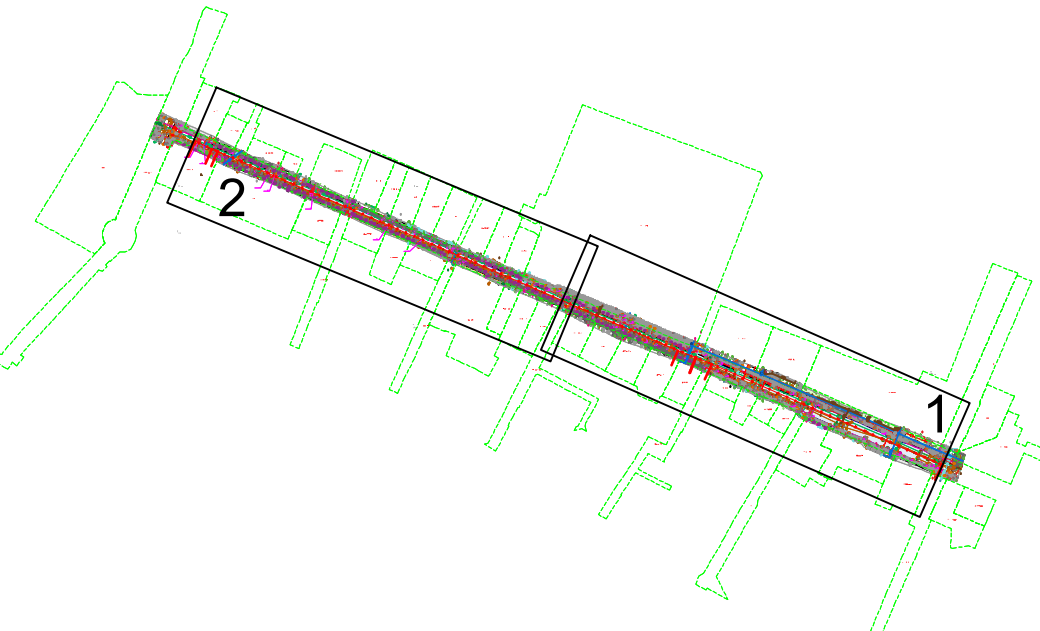


0		2026		PROJEKINIAMS PASIŪLYMAMS	
Laida		Data		Laidos statusas keitimo priežastis (jei taikoma)	
Kval. patv. dok. Nr.				KOMPLEKSAS/PROJEKTO PAVADINIMAS	
				Kretingos miesto, Savanorių gatvės kapitalinio remonto, inžinerinių tinklų rekonstravimo techninis darbo projektas	
13931		SPV	M. Gaigalas	PROJEKTO DALIS	
23861		SPDV	M. Gaigalas	Projektiniai pasiūlymai	
		INŽ.	Ž. Dijokas	Susisiekimo, miesto gatvių dalis	
		INŽ.	R. Čuchonska	DOKUMENTO PAVADINIMAS	
				Dangų ardymo planas M 1:500	
				Laida	
				0	
LT		STATYTOJAS IR (ARBA) UŽSAKOVAS		DOKUMENTO ŽYMUO	
		Kretingos rajono savivaldybė (Kretingos rajono savivaldybės administracija)		P2614-XX-PP.SMG-BR-01	
				Lapas	
				1	
				Lapų	
				2	

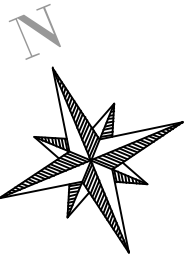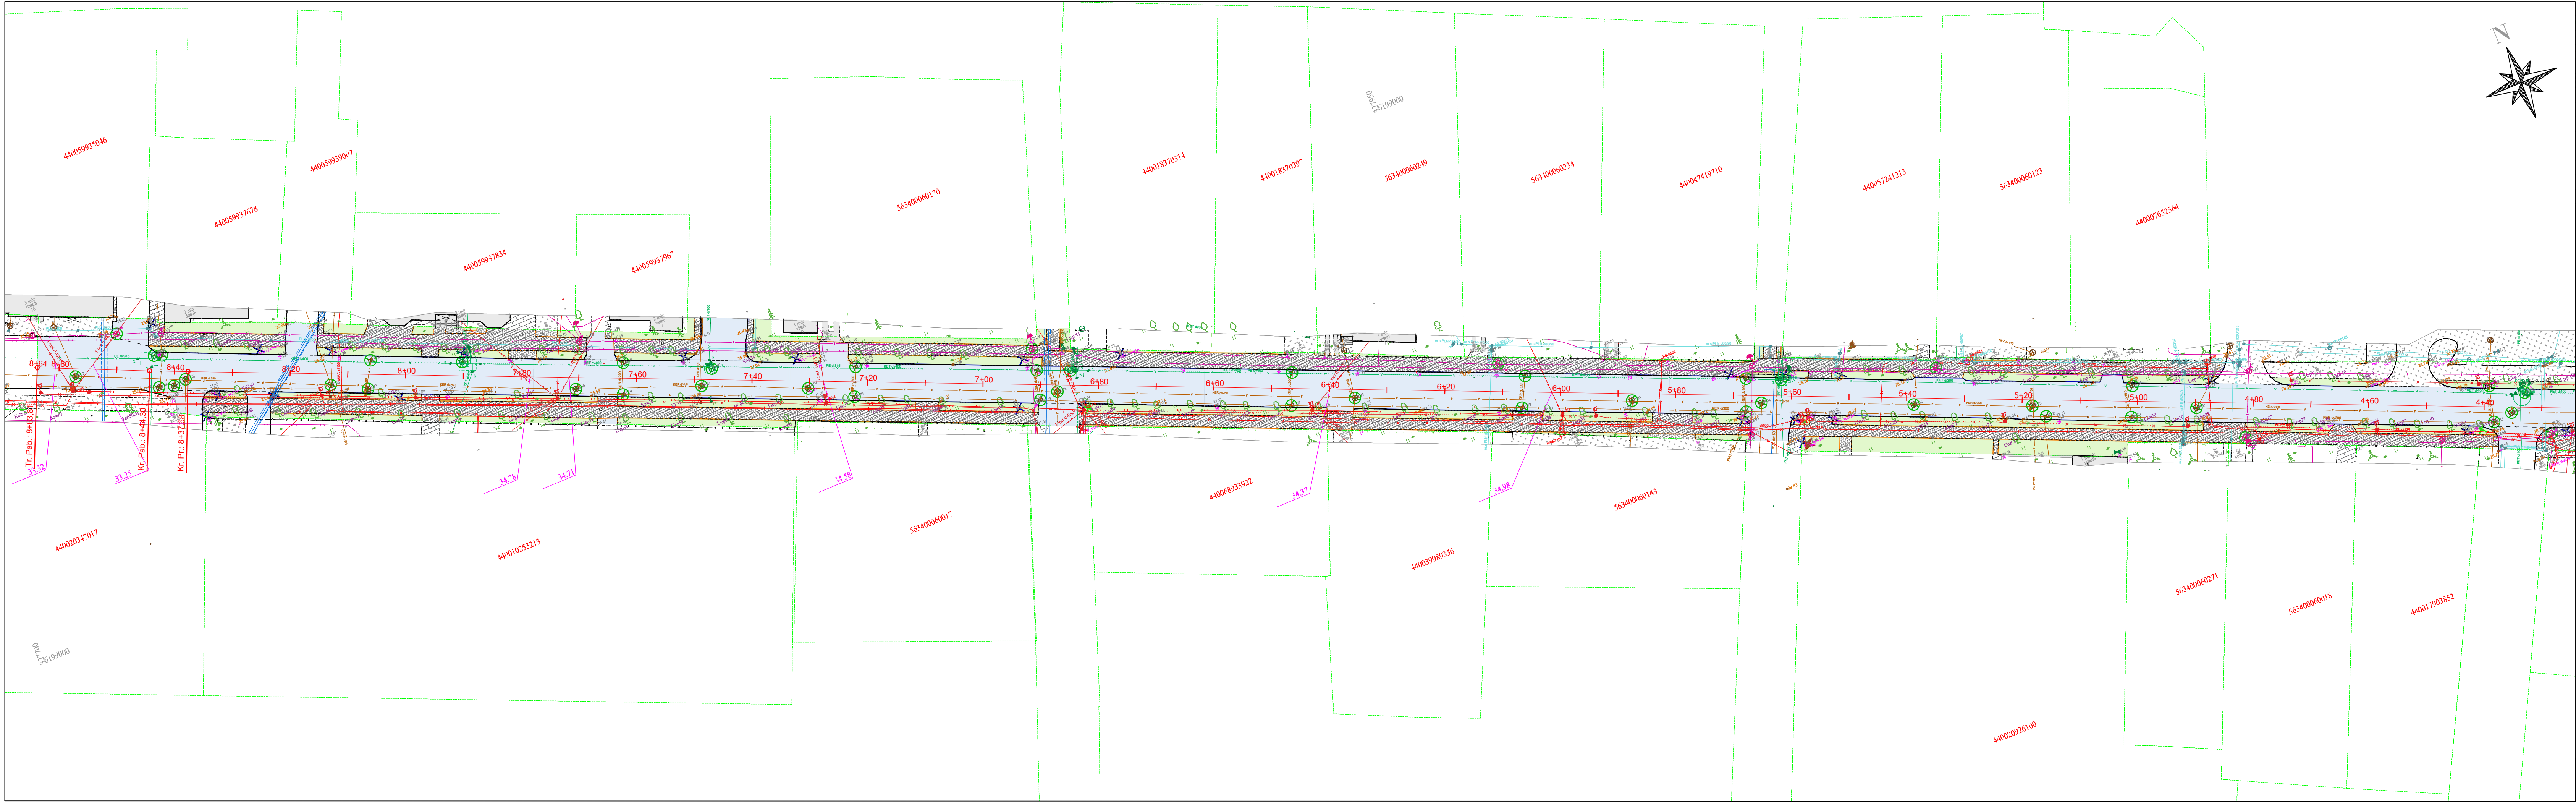

SUTARTINIAI ŽYMĖJIMAI	
	- Kadastriniai matavimais suformuotų sklypų ribos;
	- Demontuojamas gatvės bordiūras;
	- Demontuojamas vejos bordiūras;
	- Frezuojama asfalto danga;
	- Ardamos betoninės dangos;
	- Nukasamas dirvožemis;
	- Demontuojama tvora;
	- Esamų šulinių dangčiai reguliuojami iki projektinės dangos aukščio;
	- Demontuojami kelio ženklai;
	- Demontuojamos apšvietimo atramos;
	- Perkeliami inžinerinių tinklų stulpeliai;
	- Kertami esami medžiai
	- Iškeliami rieduliai;

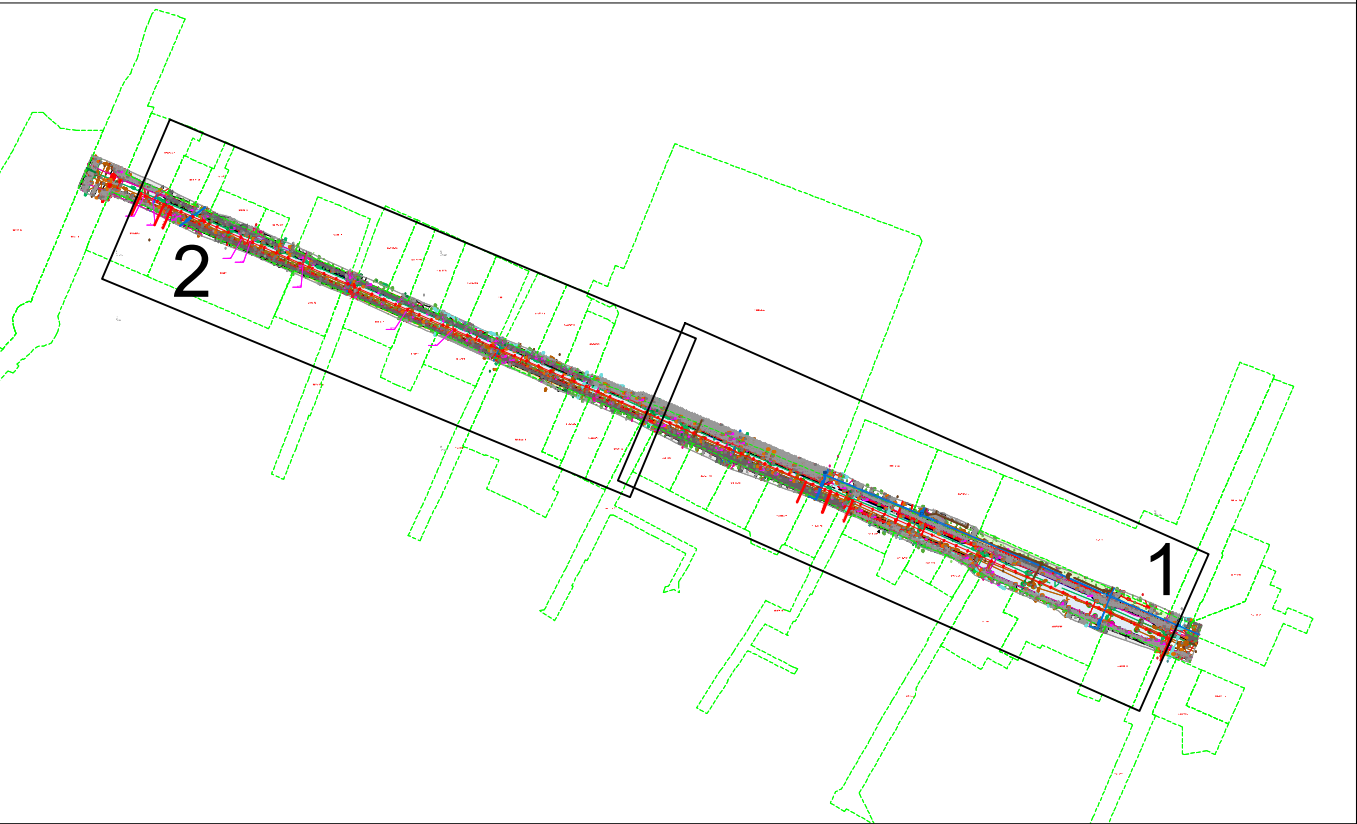



DOKUMENTO PAVADINIMAS		DOKUMENTO ŽYMUO		Laida	Lapas	Lapų
Dangų ardymo planas M 1:500		P2614-XX-PP.SMG-BR-01		0	2	2

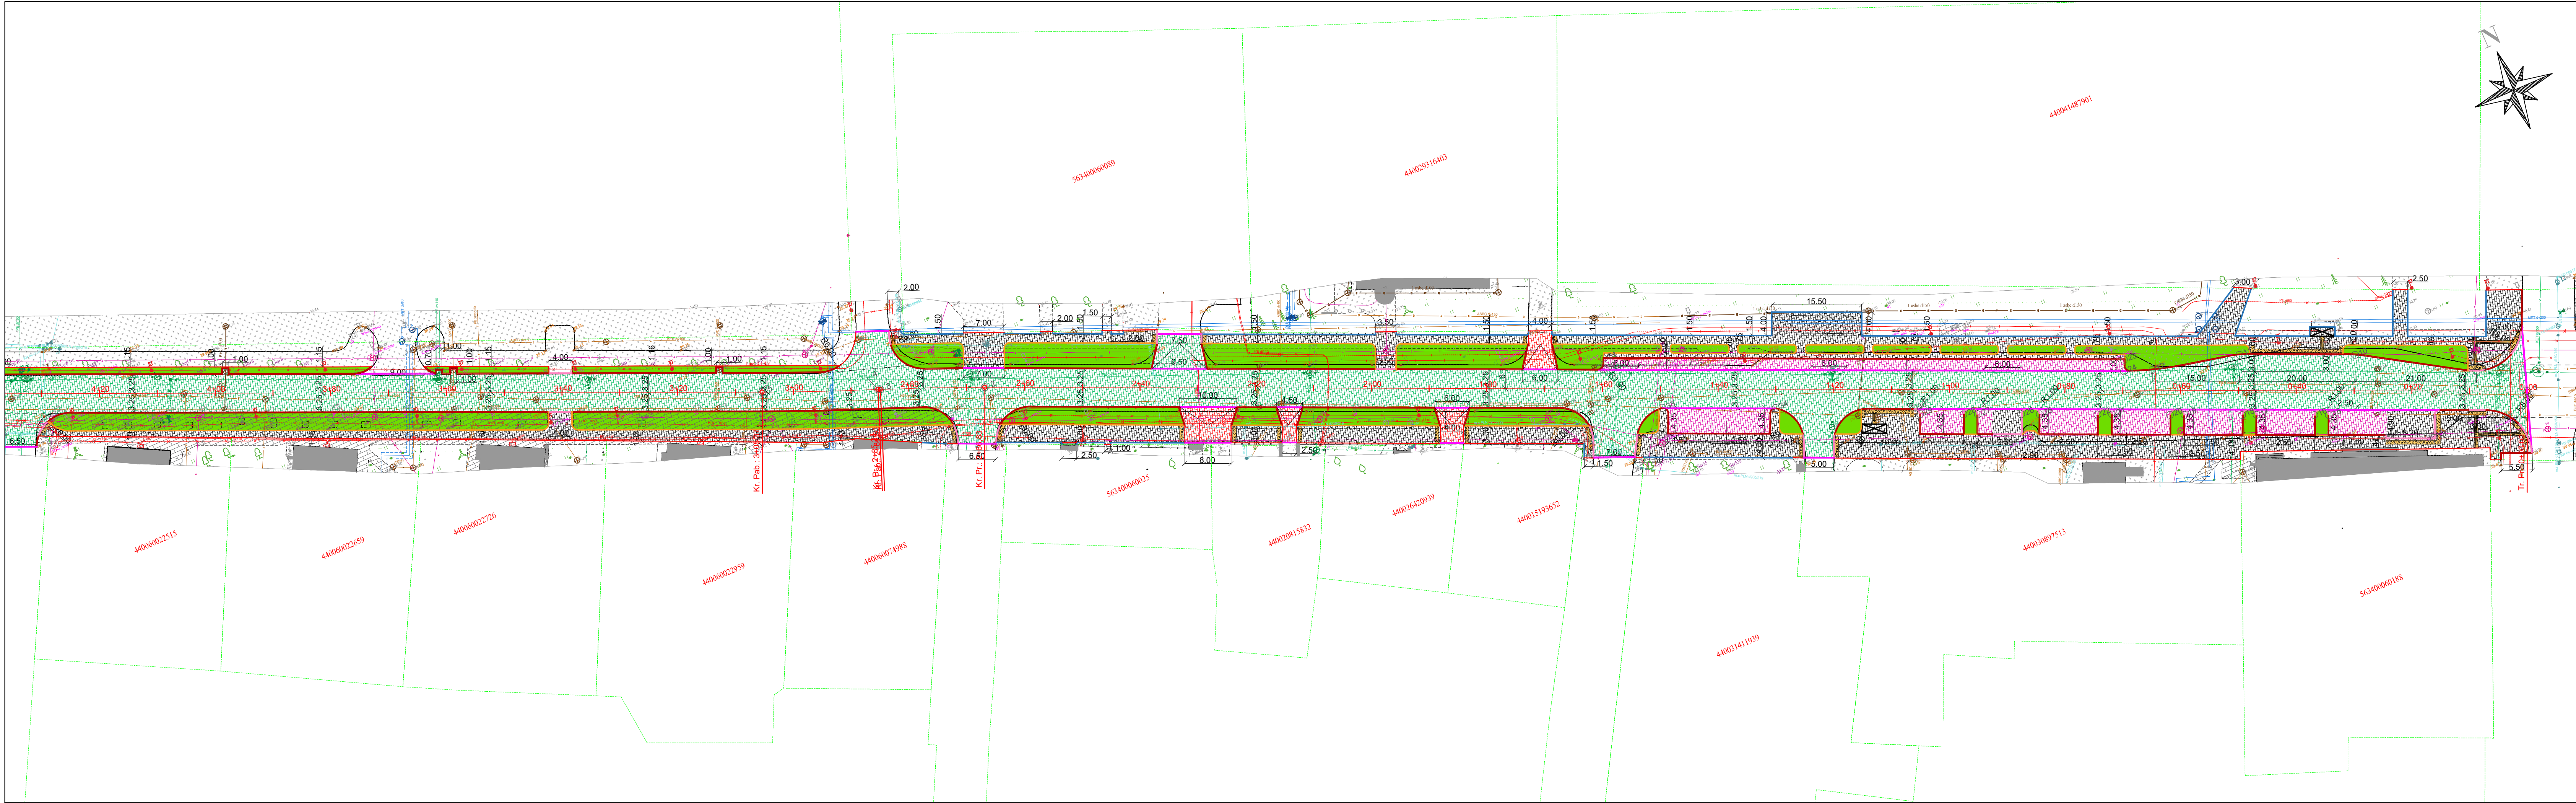

- Kadastriniai matavimais suformuotų sklypų ribos;
- Projektuojamas gatvės bordiūras 100.15.30 cm su 10 cm peraukštėjimu;
- Projektuojamas gatvės bordiūras 100.15.22 cm su 3 cm peraukštėjimu (ivažiavimo, užapvalintas);
- Projektuojamas gatvės bordiūras 100.15.22 cm be peraukštėjimo (įleistas);
- Projektuojamas vejos bordiūras 100.8.20 cm be peraukštėjimo;
- Projektuojamas vejos bordiūras 100.8.20 cm su 3 cm peraukštėjimu;
- Projektuojama gatvės dangos konstrukcija (DK 0.1) iš betoninių trinkelų 20.10.8 cm (bekantė);
- Projektuojamos parkavimosi vietos iš ažūrinių trinkelų dangos;
- Projektuojamos nuvažos ir suvedimai iš betoninių trinkelų 20.10.8 cm dangos;
- Projektuojami pėsčiųjų takai ir šaligatviai iš mažo formato laidaus betono trinkelų dangos;
- Projektuojami žmonių su negalia išpėjamieji paviršiai iš betoninių trinkelų 20.10.8 cm;
- Projektuojamos žmonių su negalia vedimo sistemos iš betoninių trinkelų 20.10.8;
- Projektuojamas derlingo dirvožemio h-0,10 m užpylimas ir užsėjimas veja;
- Nužymėjimo taškas;

Nužymėjimo lentelė			Nužymėjimo lentelė		
Taško Nr.	Koordinatė X	Koordinatė Y	Taško Nr.	Koordinatė X	Koordinatė Y
1.	6198704,72	328510,91	21.	6198729,60	328443,41
2.	6198811,60	328266,42	22.	6198730,58	328441,11
3.	6198818,47	328249,68	23.	6198737,47	328449,07
4.	6198818,62	328249,30	24.	6198735,65	328448,27
5.	6198826,17	328230,75	25.	6198734,60	328431,95
6.	6199037,19	327742,05	26.	6198735,89	328429,00
7.	6199039,85	327735,99	27.	6198738,90	328422,13
8.	6199047,82	327718,18	28.	6198739,88	328419,83
9.	6198711,37	328504,21	29.	6198742,88	328412,96
10.	6198722,31	328486,08	30.	6198744,22	328412,39
11.	6198730,31	328467,73	31.	6198773,52	328366,60
12.	6198733,90	328452,89	32.	6198771,84	328365,83
13.	6198703,71	328492,88	33.	6198761,65	328372,54
14.	6198706,99	328485,37	34.	6198753,81	328390,47
15.	6198714,57	328477,77			
16.	6198715,57	328475,48			
17.	6198719,58	328466,31			
18.	6198720,57	328464,02			
19.	6198724,57	328454,85			
20.	6198725,57	328452,56			


0	2026	PROJEKINIAMS PASIŪLYMAMS			
Laida	Data	Laidos statusas keitimo priežastis (jei taikoma)			
Kval. patv. dok. Nr.			KOMPLEKSAS/PROJEKTO PAVADINIMAS		
			Kretingos miesto, Savanorių gatvės kapitalinio remonto, inžinerinių tinklų rekonstravimo techninis darbo projektas		
13931	SPV	M. Gaigalas	PROJEKTO DALIS		
23861	SPDV	M. Gaigalas			
	INŽ.	Ž. Dijokas	Susisiekimo, miesto gatvių dalis		
	INŽ.	R.Čuchonska			
			DOKUMENTO PAVADINIMAS		
			Nužymėjimo planas M 1:500		
			Lapas		
			0		
LT	STATYTOJAS IR (ARBA) UŽSAKOVAS		DOKUMENTO ŽYMUO		Lapas
	Kretingos rajono savivaldybė (Kretingos rajono savivaldybės administracija)		P2614-XX-PP.SMG-BR-02		Lapų
					1
					2

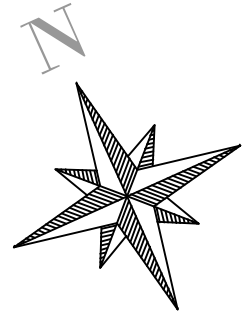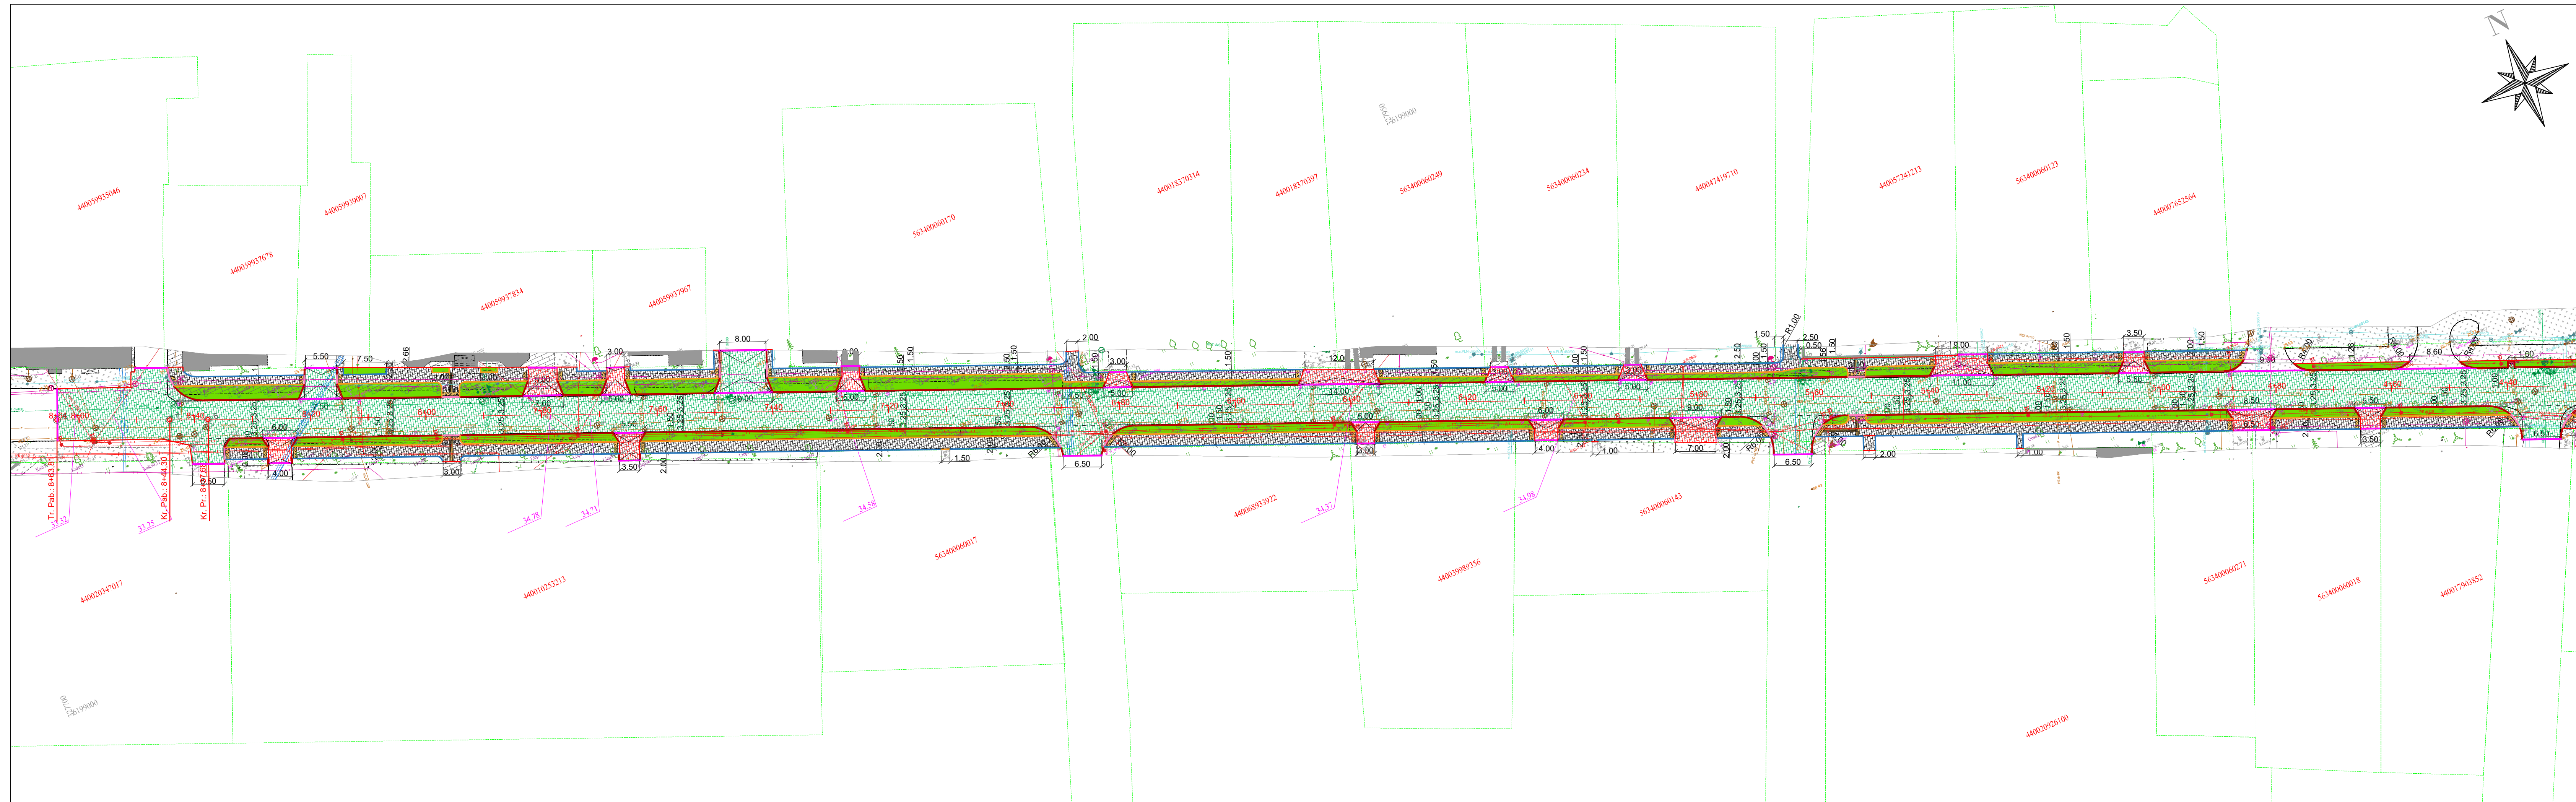

- | | |
|---|--|
|  | - Kadastriniai matavimai suformuotų sklypų ribos; |
|  | - Projektuojamas gatvės bordiūras 100.15.30 cm su 10 cm perrūkštėjimu; |
|  | - Projektuojamas gatvės bordiūras 100.15.22 cm su 3 cm perrūkštėjimu (įvažiavimo, užapvalintas); |
|  | - Projektuojamas gatvės bordiūras 100.15.22 cm be perrūkštėjimo (ileistas); |
|  | - Projektuojamas vejos bordiūras 100.8.20 cm be perrūkštėjimo; |
|  | - Projektuojamas vejos bordiūras 100.8.20 cm su 3 cm perrūkštėjimu; |
|  | - Projektujama gatvės dangos konstrukcija (DK 0.1) iš betoninių trinkelų 20.10.8 cm (bekantė); |
|  | - Projektuojamos parkavimosi vietos iš ašūrinių trinkelų dangos; |
|  | - Projektuojamos nuvažios ir suvedimai iš betoninių trinkelų 20.10.8 cm dangos; |
|  | - Projektuojami pėsčiųjų takai ir šaligatviai iš mažo formato laidaus betono trinkelų dangos; |
|  | - Projektuojami žmonių su negalia įspėjamieji paviršiai iš betoninių trinkelų 20.10.8 cm; |
|  | - Projektuojamos žmonių su negalia vedimo sistemos iš betoninių trinkelų 20.10.8; |
|  | - Projektuojamas derlingo dirvožemio h-0,10 m užpylimas ir užsėjimas veja; |
|  | ○ 1 - Nužymėjimo taškas; |


Nužymėjimo lentelė			Nužymėjimo lentelė		
Taško Nr.	Koordinatė X	Koordinatė Y	Taško Nr.	Koordinatė X	Koordinatė Y
1.	6198704,72	328510,91	21.	6198729,60	328443,41
2.	6198811,60	328266,42	22.	6198730,58	328441,11
3.	6198818,47	328249,68	23.	6198737,47	328449,07
4.	6198818,62	328249,30	24.	6198735,65	328448,27
5.	6198826,17	328230,75	25.	6198734,60	328431,95
6.	6199037,19	327742,05	26.	6198735,89	328429,00
7.	6199039,85	327735,99	27.	6198738,90	328422,13
8.	6199047,82	327718,18	28.	6198739,88	328419,83
9.	6198711,37	328504,21	29.	6198742,88	328412,96
10.	6198722,31	328486,08	30.	6198744,22	328412,39
11.	6198730,31	328467,73	31.	6198773,52	328366,60
12.	6198733,90	328452,89	32.	6198771,84	328365,83
13.	6198703,71	328492,88	33.	6198761,65	328372,54
14.	6198706,99	328485,37	34.	6198753,81	328390,47
15.	6198714,57	328477,77			
16.	6198715,57	328475,48			
17.	6198719,58	328466,31			
18.	6198720,57	328464,02			
19.	6198724,57	328454,85			
20.	6198725,57	328452,56			

DOKUMENTO PAVADINIMAS	DOKUMENTO ŽYMUO	Laida	Lapas	Lapų
		0	2	2

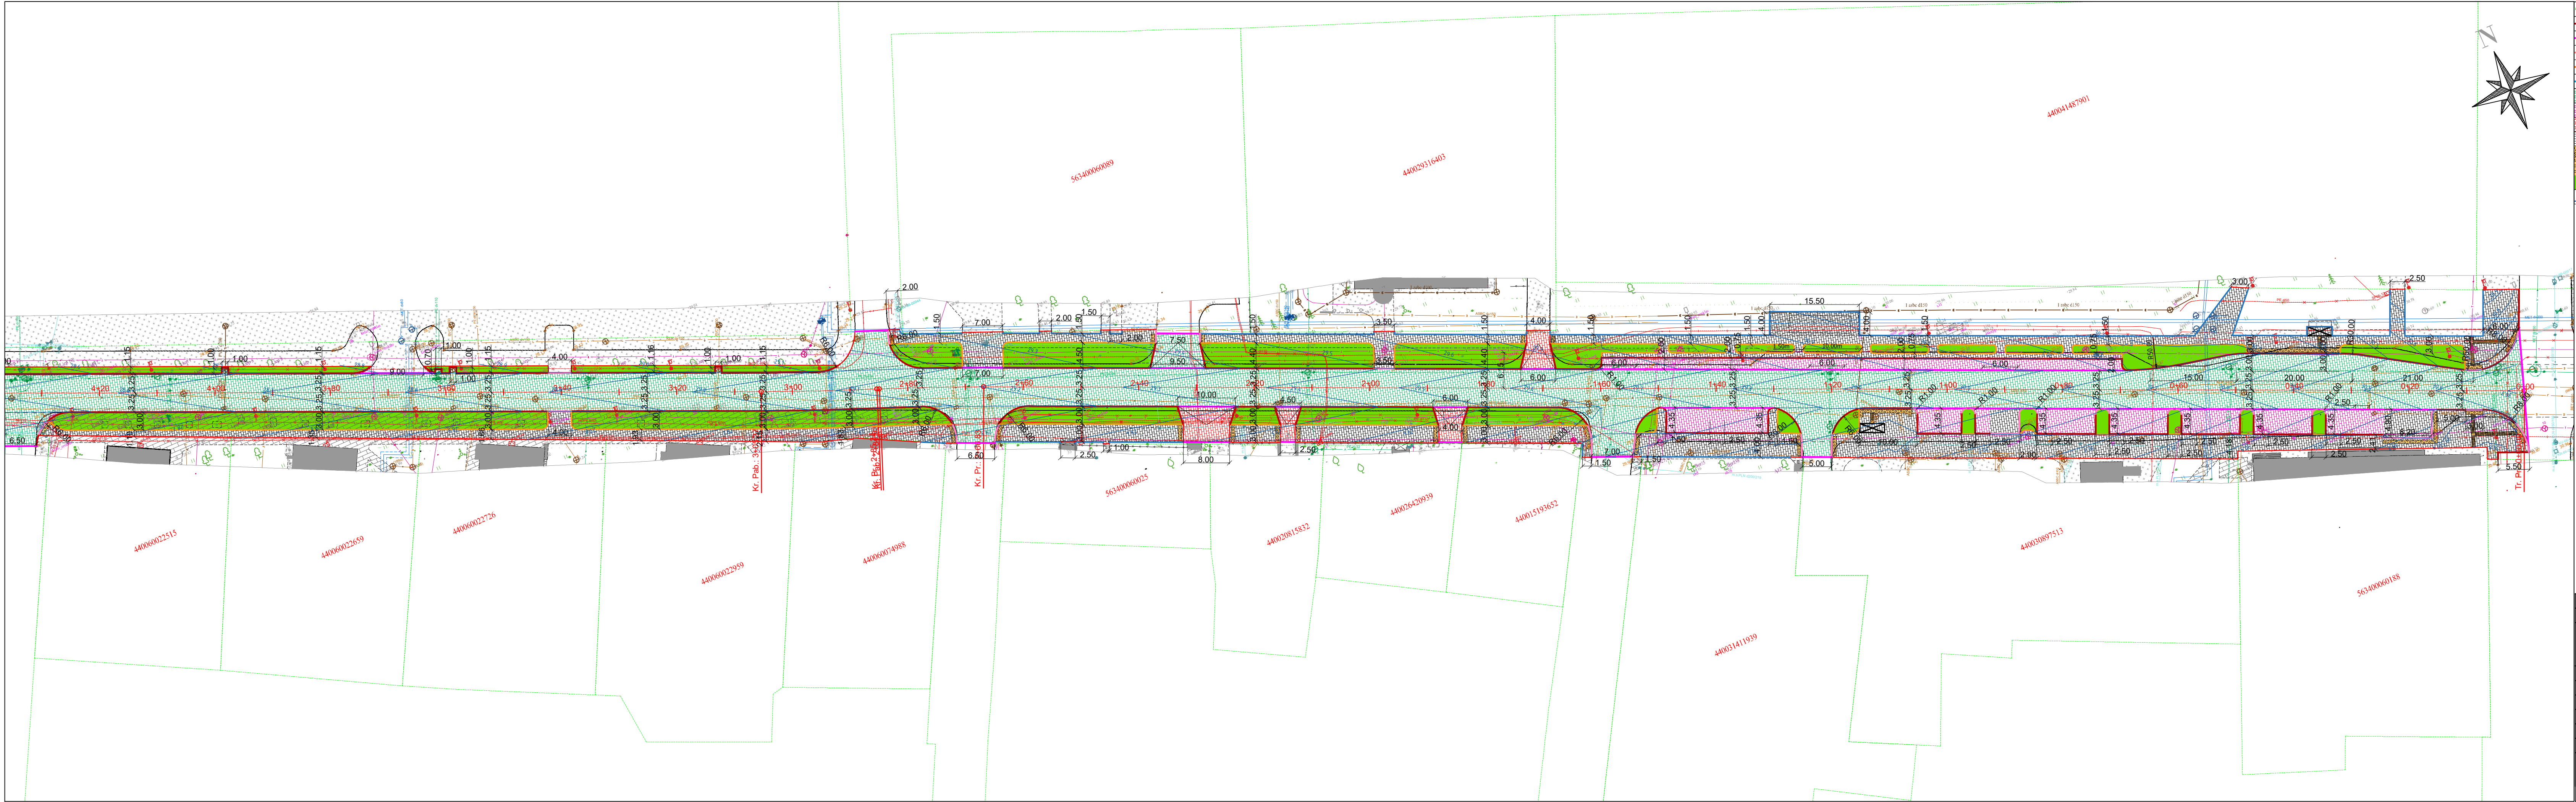


- Kadastriniai matavimai suformuotų sklypų ribos;
- Projektuojamas gatvės bordiūras 100.15.30 cm su 10 cm peraukštėjimu;
- Projektuojamas gatvės bordiūras 100.15.22 cm su 3 cm peraukštėjimu (važiavimo, užapvalintas);
- Projektuojamas gatvės bordiūras 100.15.22 cm be peraukštėjimo (įleistas);
- Projektuojamas vejos bordiūras 100.8.20 cm be peraukštėjimo;
- Projektuojamas vejos bordiūras 100.8.20 cm su 3 cm peraukštėjimu;
- Projektuojama gatvės dangos konstrukcija (DK 0.1) iš betoninių trinkelių 20.10.8 cm (bekantė);
- Projektuojamos parkavimosi vietos iš ažūrinių trinkelių dangos;
- Projektuojamos nuvažos ir suvedimai iš betoninių trinkelių 20.10.8 cm dangos;
- Projektuojami pėsčiųjų takai ir šaligatviai iš mažo formato laidaus betono trinkelių dangos;
- Projektuojami žmonių su negalia išėjimieji paviršiai iš betoninių trinkelių 20.10.8 cm;
- Projektuojamos žmonių su negalia vedimo sistemos iš betoninių trinkelių 20.10.8;
- Projektuojamas derlingo dirvožemio h-0,10 m užpylimas ir užsėjimas veja;
- Projektuojamos dangos aukštis;


0	2026	PROJEKTO PAVADINIMAS		
Laida	Data	Laidos statusas keitimo priežastis (jei taikoma)		
Kval. patv. dok. Nr.			KOMPLEKSAS/PROJEKTO PAVADINIMAS	
			Kretingos miesto, Savanorių gatvės kapitalinio remonto, inžinerinių tinklų rekonstravimo techninis darbo projektas	
13931	SPV	M. Gaigalas	PROJEKTO DALIS	Projektiniai pasiūlymai Susisiekimo, miesto gatvių dalis
23861	SPDV	M. Gaigalas		
	INŽ.	Ž. Dijokas	DOKUMENTO PAVADINIMAS	Aukščių planas M 1:500
	INŽ.	R. Čuchonska		
LT	STATYTOJAS IR (ARBA) UŽSAKOVAS Kretingos rajono savivaldybė (Kretingos rajono savivaldybės administracija)		DOKUMENTO ŽYMUO P2614-XX-PP.SMG-BR-03	Lapas
				Lapų
				1
				2

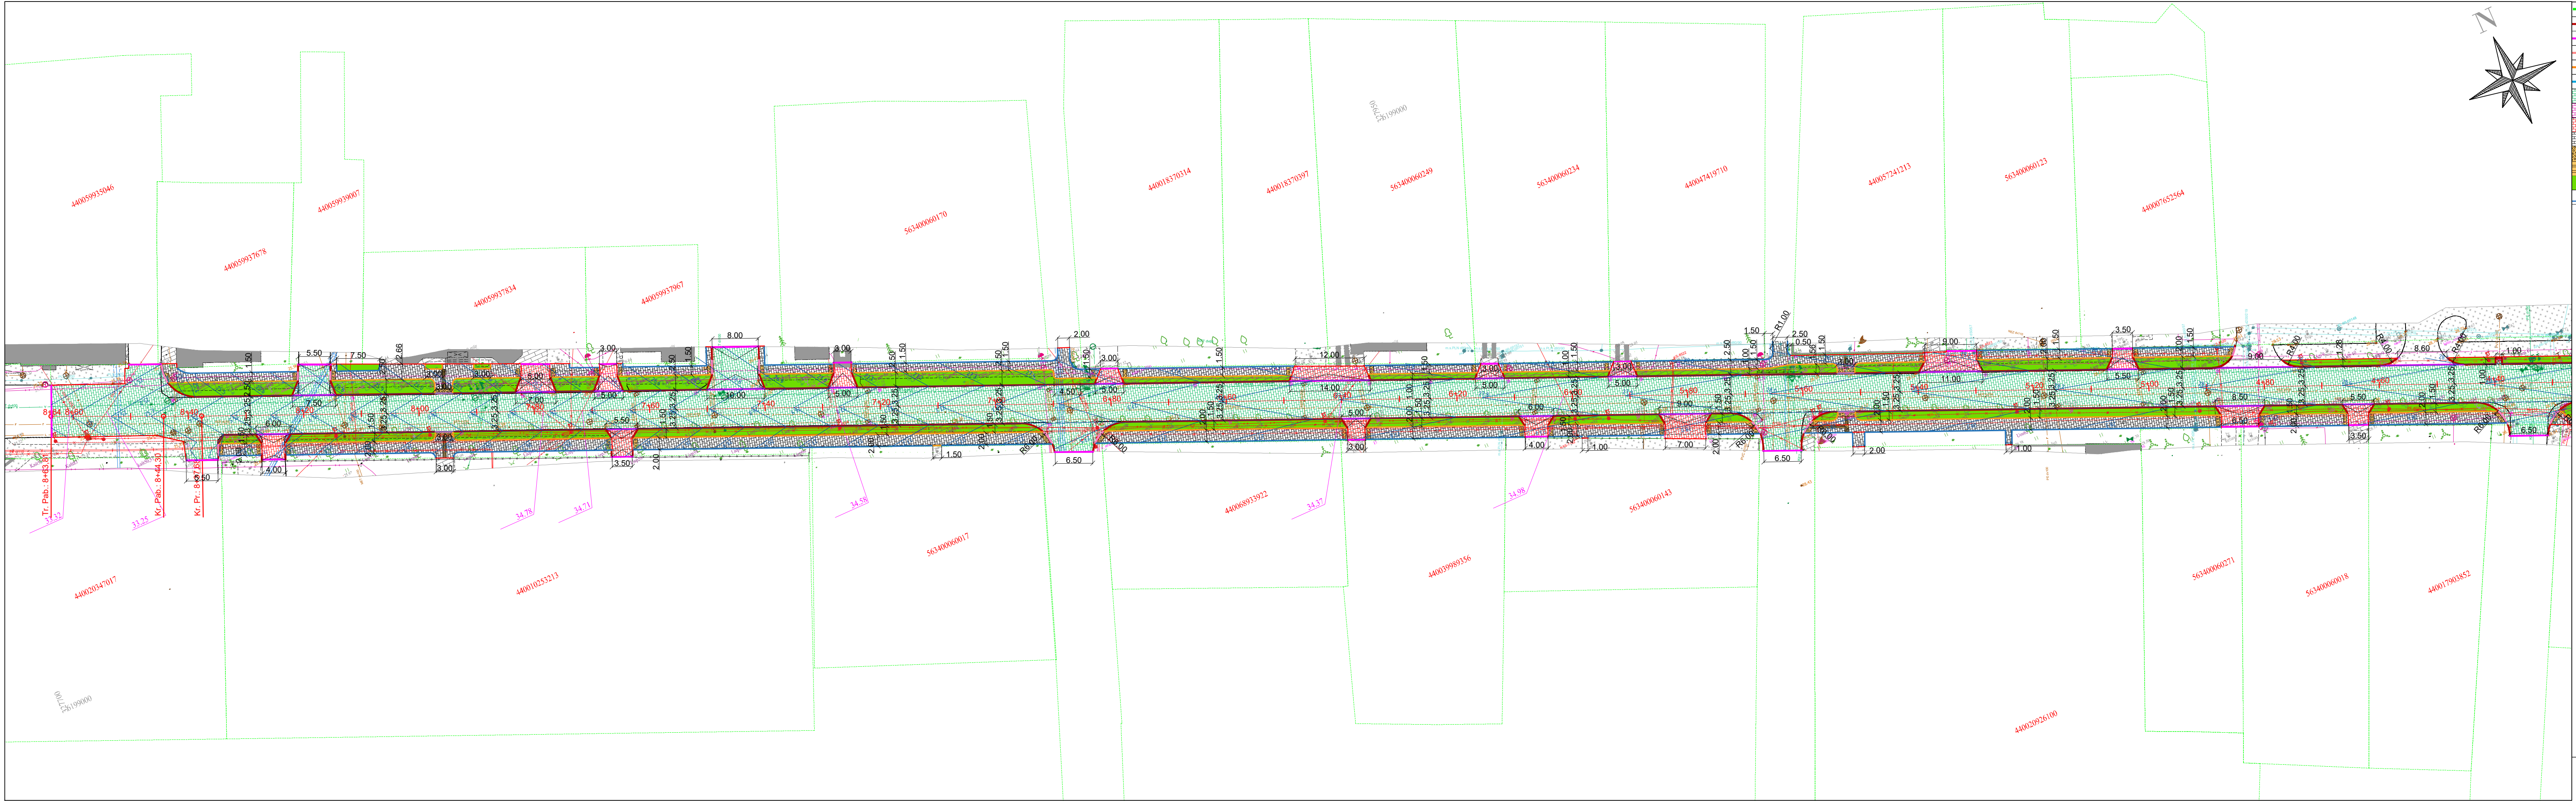


	- Kadastriniai matavimai suformuotų sklypų ribos;
	- Projektuojamas gatvės bordiūras 100.15.30 cm su 10 cm peraukštėjimu;
	- Projektuojamas gatvės bordiūras 100.15.22 cm su 3 cm peraukštėjimu (įvažiavimo, užapvalintas);
	- Projektuojamas gatvės bordiūras 100.15.22 cm be peraukštėjimo (įleistas);
	- Projektuojamas vejos bordiūras 100.8.20 cm be peraukštėjimo;
	- Projektuojamas vejos bordiūras 100.8.20 cm su 3 cm peraukštėjimu;
	- Projektuojama gatvės dangos konstrukcija (DK 0.1) iš betoninių trinkelų 20.10.8 cm (bekantė);
	- Projektuojamos parkavimosi vietos iš aždūrinių trinkelų dangos;
	- Projektuojamos nuvažos ir suvedimai iš betoninių trinkelų 20.10.8 cm dangos;
	- Projektuojami pėsčiųjų takai ir šaligatviai iš mažo formato laidaus betono trinkelų dangos;
	- Projektuojami žmonių su negalia įspėjamieji paviršiai iš betoninių trinkelų 20.10.8 cm;
	- Projektuojamos žmonių su negalia vedimo sistemos iš betoninių trinkelų 20.10.8;
	- Projektuojamas derlingo dirvožemio h=0,10 m užpylimas ir užsėjimas veja;
	74.60 - Projektuojamos dangos aukštis;

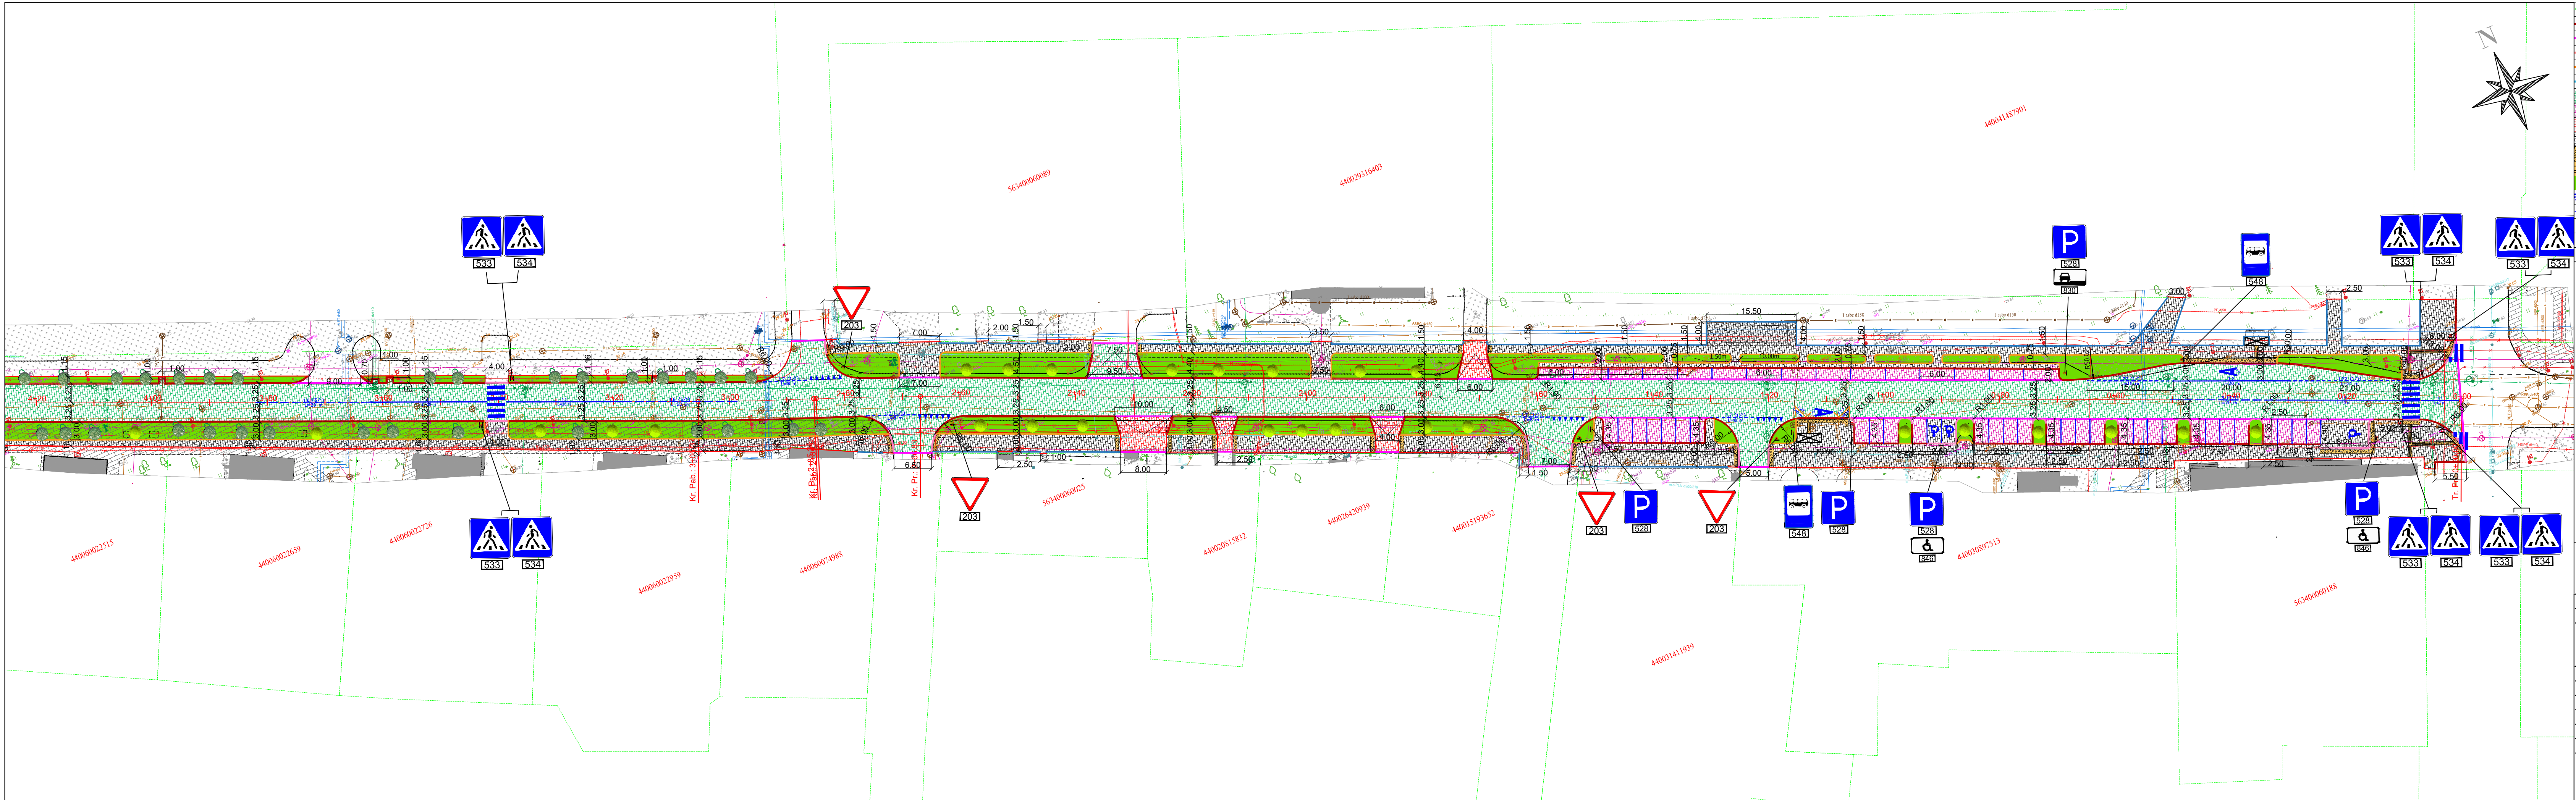


- Kadastriniai matavimai suformuotų sklypų ribos;
- Projektuojamas gatvės bordiūras 100.15.30 cm su 10 cm peraukštėjimu;
- Projektuojamas gatvės bordiūras 100.15.22 cm su 3 cm peraukštėjimu (važiavimo, užapvalintas);
- Projektuojamas gatvės bordiūras 100.15.22 cm be peraukštėjimo (ileistas);
- Projektuojamas vejos bordiūras 100.8.20 cm be peraukštėjimo;
- Projektuojamas vejos bordiūras 100.8.20 cm su 3 cm peraukštėjimu;
- Projektuojama gatvės dangos konstrukcija (DK 0.1) iš betoninių trinkelų 20.10.8 cm (bekantė);
- Projektuojamos parkavimosi vietos iš aštrinių trinkelų dangos;
- Projektuojamos nuvažos ir suvedimai iš betoninių trinkelų 20.10.8 cm dangos;
- Projektuojami pėsčiųjų takai ir šaligatviai iš mažo formato laidaus betono trinkelų dangos;
- Projektuojami žmonių su negalia įspėjamieji paviršiai iš betoninių trinkelų 20.10.8 cm;
- Projektuojamos žmonių su negalia vedimo sistemos iš betoninių trinkelų 20.10.8;
- Projektuojamas derlingo dirvožemio h-0,10 m užpylimas ir užsėjimas veja;
- Projektuojamų kelių horizontalūs ženkliniai;
- Projektuojama pėsčiųjų tvorelė;
- Preliminariai numatytos medžių sodinimo vietos;
- Projektuojama kelio ženklų atrama su skydu;
- Projektuojami paviljonai;

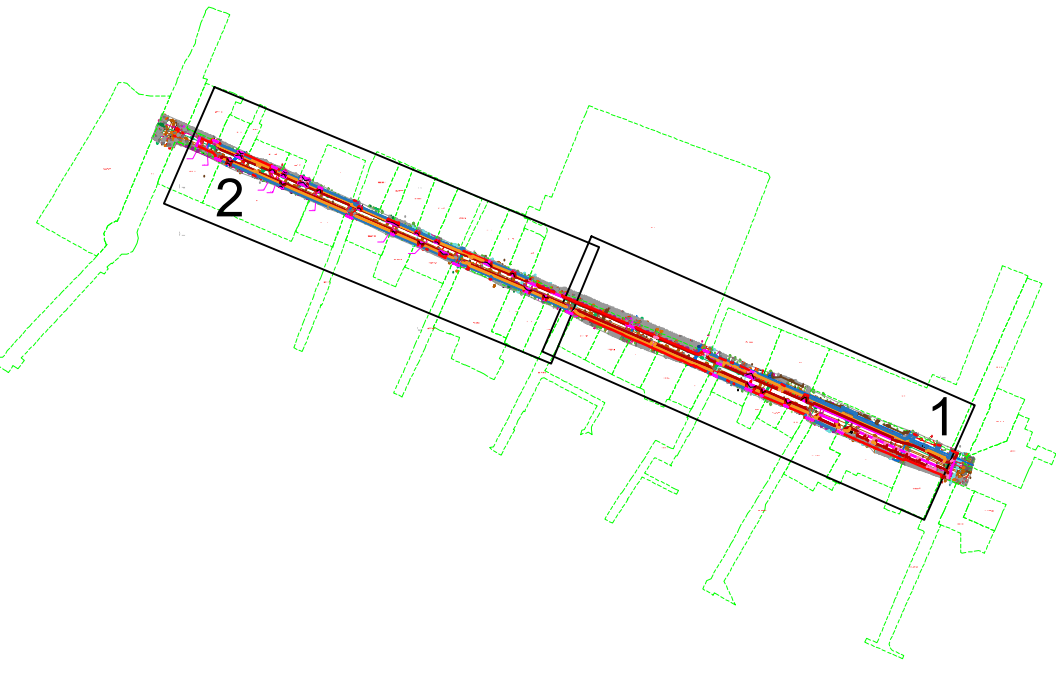


0	2026	PROJEKTIJIMAS PASIŪLYMAMS			
Laida	Data	Laidos statusas keitimo priežastis (jei taikoma)			
Kval. patv. dok. Nr.			KOMPLEKSAS/PROJEKTO PAVADINIMAS		
			Kretingos miesto, Savanorių gatvės kapitalinio remonto, inžinerinių tinklų rekonstravimo techninis darbo projektas		
13931	SPV	M. Gaigalas		PROJEKTO DALIS	
23861	SPDV	M. Gaigalas		Projektiniai pasiūlymai	
	INŽ.	Ž. Dijokas		Susisiekimo, miesto gatvių dalis	
		INŽ.	R. Čuchonska	DOKUMENTO PAVADINIMAS	
				Dangų, eismo organizavimo planas M 1:500	
				Laida	
				0	
LT	STATYTOJAS IR (ARBA) UŽSAKOVAS		DOKUMENTO ŽYMUO		Lapas
	Kretingos rajono savivaldybė (Kretingos rajono savivaldybės administracija)		P2614-XX-PP.SMG-BR-04		Lapų
					1
					2

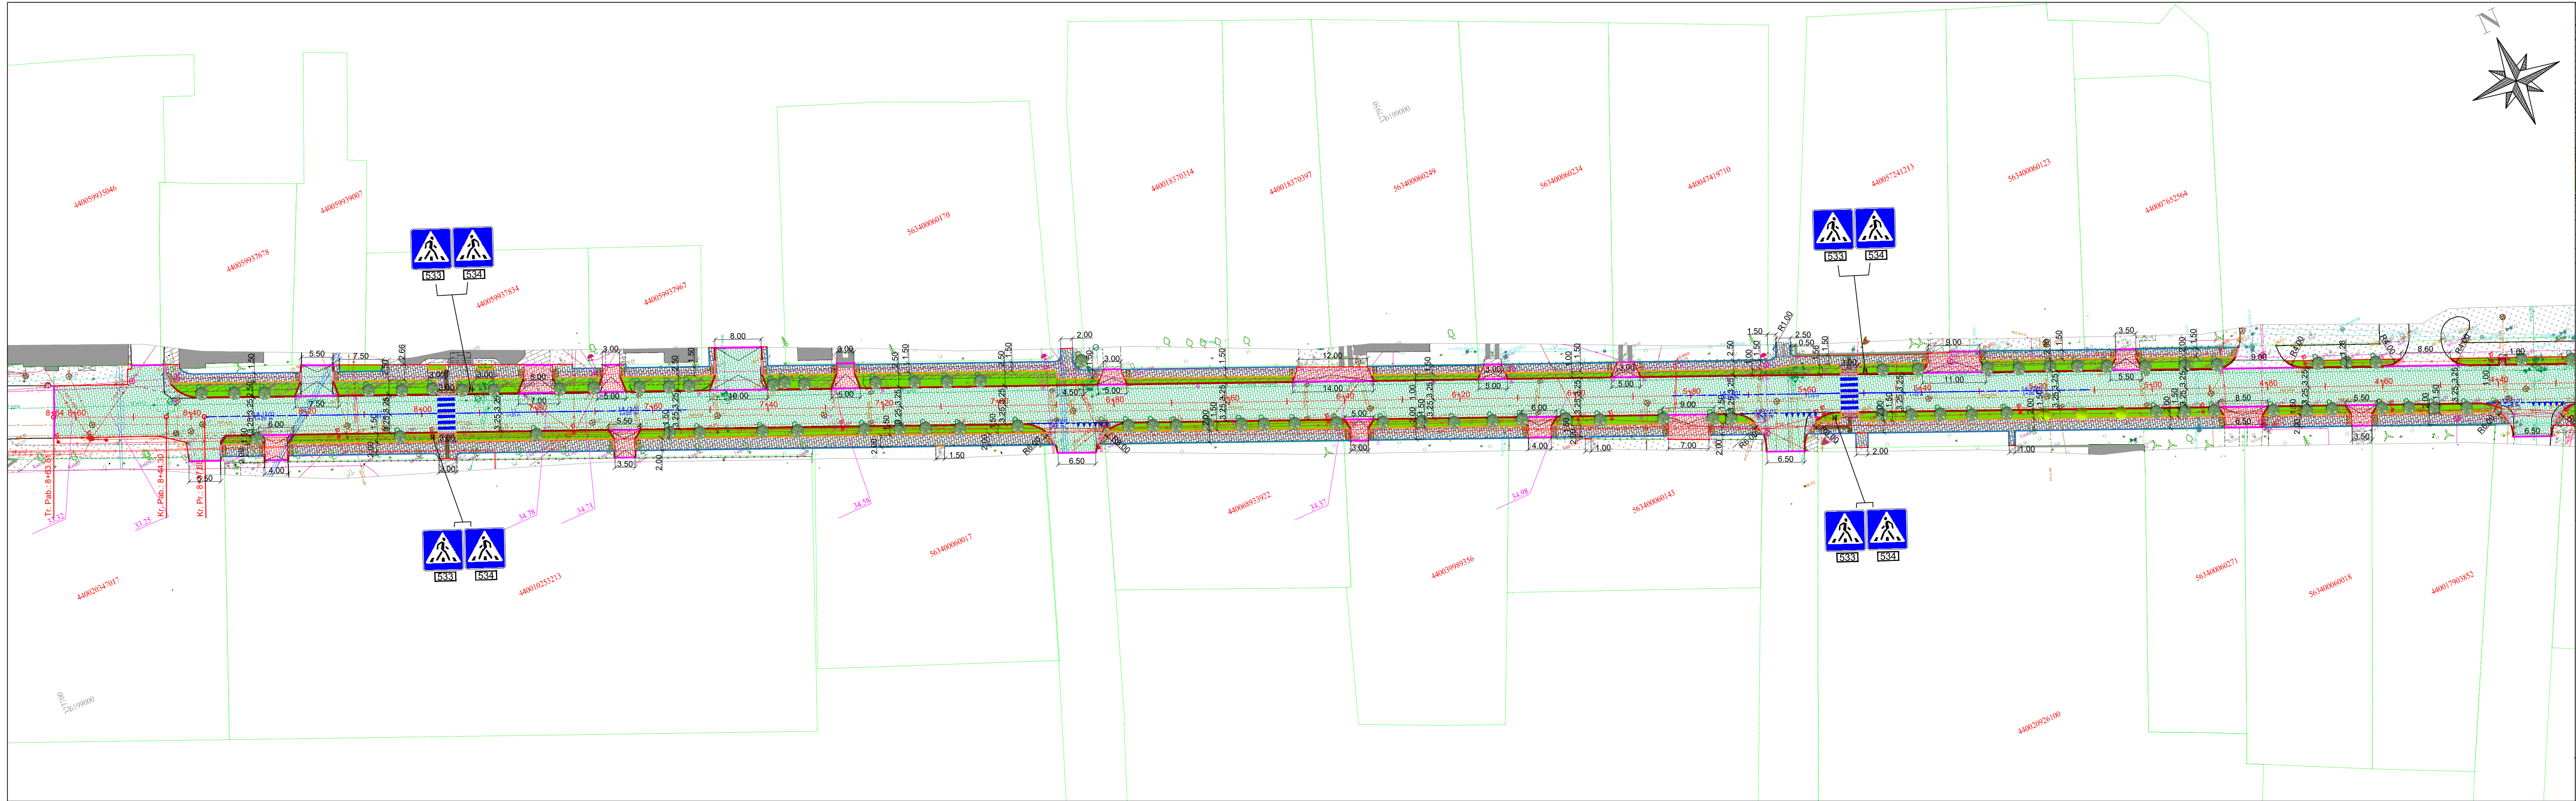


- Kadastriniai matavimai suformuotų sklypų ribos;
- Projektuojamas gatvės bordiūras 100.15.30 cm su 10 cm peraukštėjimu;
- Projektuojamas gatvės bordiūras 100.15.22 cm su 3 cm peraukštėjimu (ivažiavimo, užapvalintas);
- Projektuojamas gatvės bordiūras 100.15.22 cm be peraukštėjimo (ileistas);
- Projektuojamas vejos bordiūras 100.8.20 cm be peraukštėjimo;
- Projektuojamas vejos bordiūras 100.8.20 cm su 3 cm peraukštėjimu;
- Projektuojama gatvės dangos konstrukcija (DK 0.1) iš betoninių trinkelų 20.10.8 cm (bekantė);
- Projektuojamos parkavimosi vietos iš aždūrių trinkelų dangos;
- Projektuojamos nuvažos ir suvedimai iš betoninių trinkelų 20.10.8 cm dangos;
- Projektuojami pėsčiųjų takai ir šaligatviai iš mažo formato laidaus betono trinkelų dangos;
- Projektuojami žmonių su negalia įspėjamieji paviršiai iš betoninių trinkelų 20.10.8 cm;
- Projektuojamos žmonių su negalia vedimo sistemos iš betoninių trinkelų 20.10.8;
- Projektuojamas derlingo dirvožemio h-0,10 m užpylimas ir užsėjimas veja;
- Projektuojamų kelio horizontalusis ženklینimas;
- Projektuojama pėsčiųjų tvorelė;
- Preliminariai numatytos medžių sodinimo vietos;
- Projektuojama kelio ženklų atrama su skydu;
- Projektuojami paviljonai;

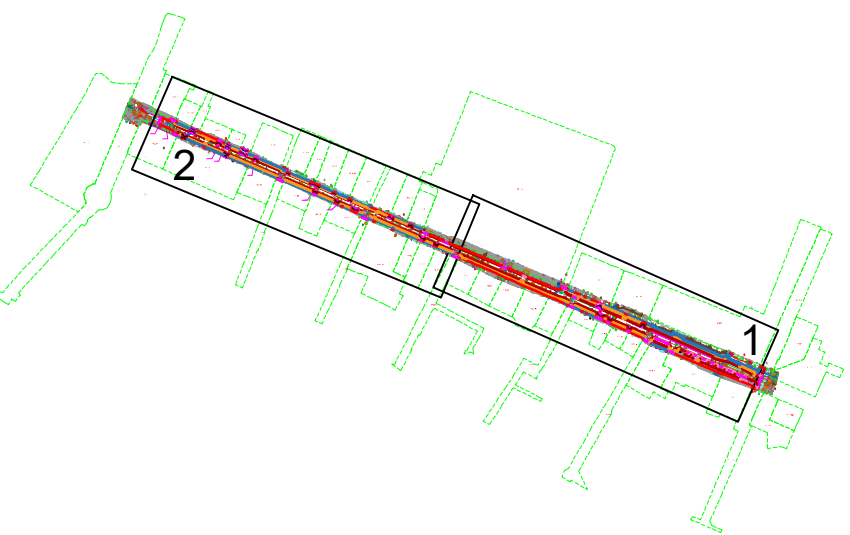


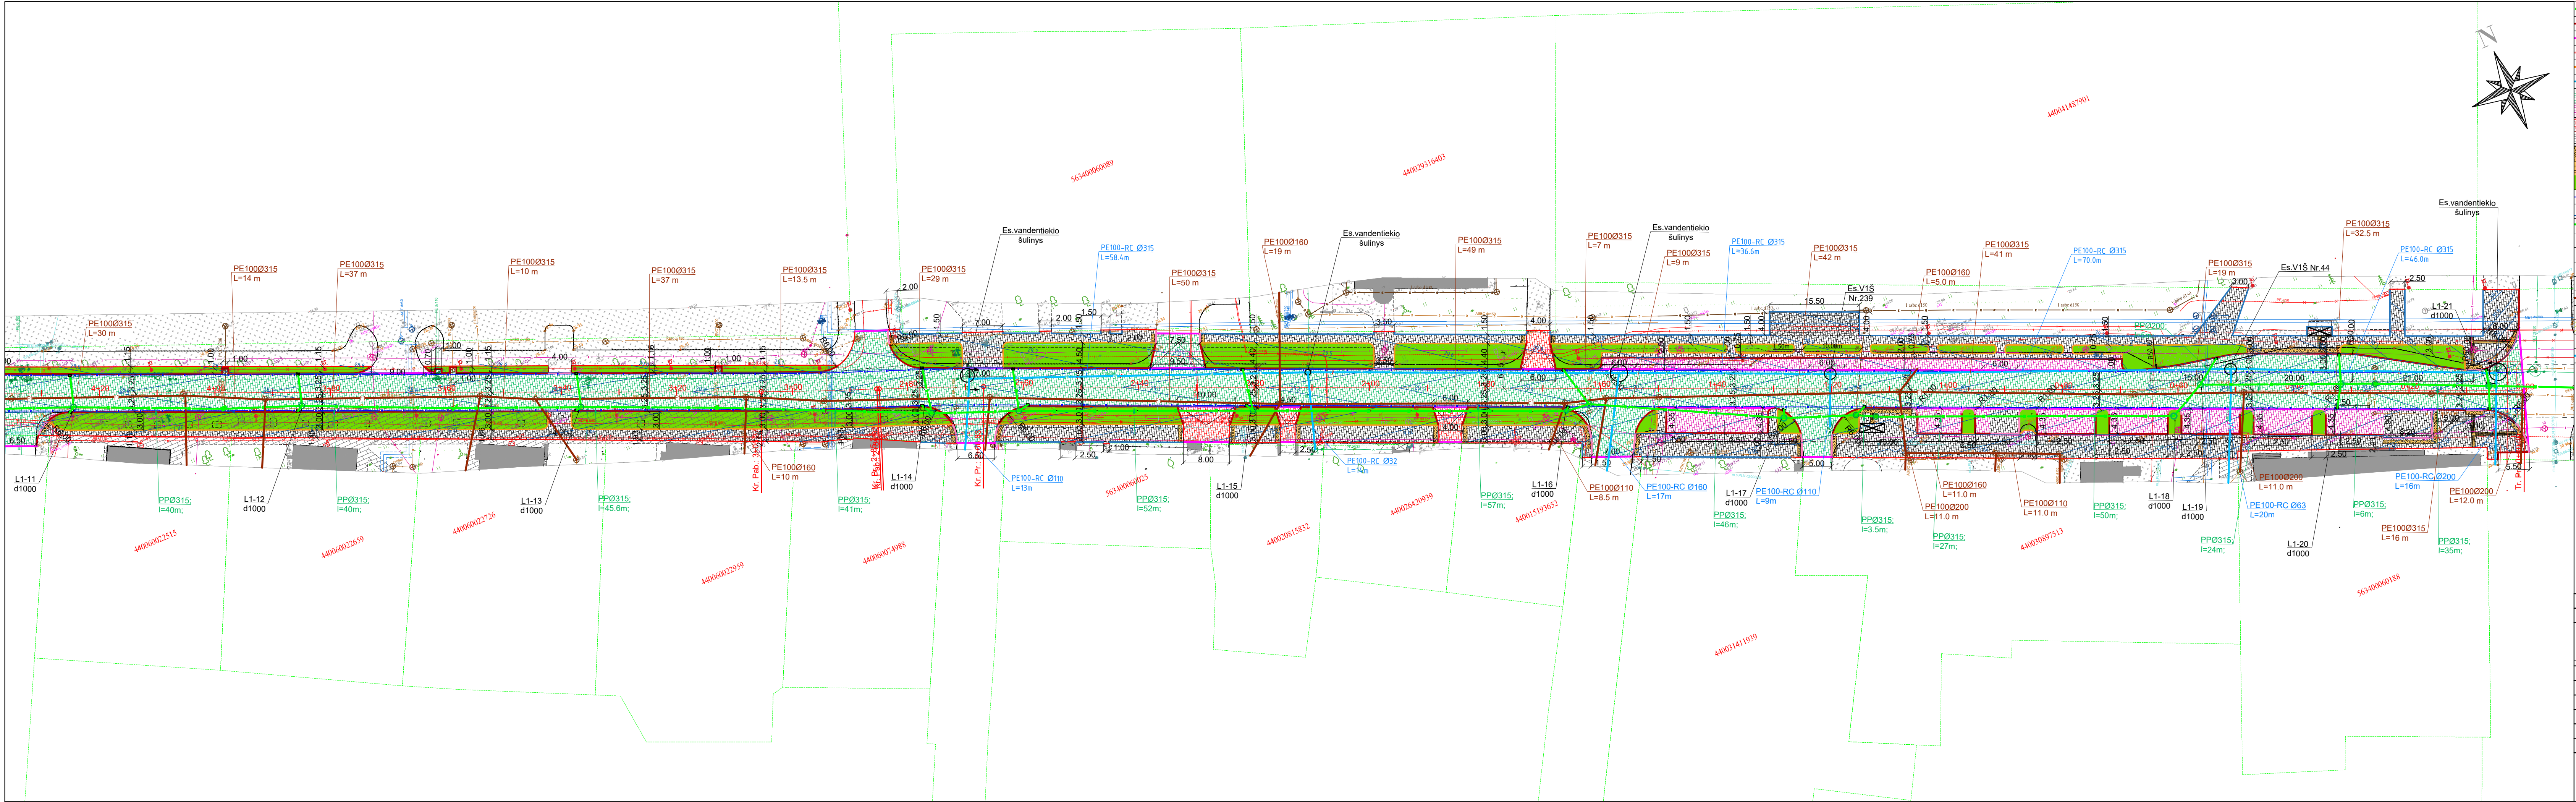

- Kadastriniai matavimai suformuoti sklypų ribos;
- Projektuojamas gatvės bordiūras 100.15.30 cm su 10 cm peraukštėjimu;
- Projektuojamas gatvės bordiūras 100.15.22 cm su 3 cm peraukštėjimu (ivažiavimo, užapvalintas);
- Projektuojamas gatvės bordiūras 100.15.22 cm be peraukštėjimo (įleistas);
- Projektuojamas vejos bordiūras 100.8.20 cm be peraukštėjimo;
- Projektuojamas vejos bordiūras 100.8.20 cm su 3 cm peraukštėjimu;
- Projektuojama gatvės dangos konstrukcija (DK 0.1) iš betoninių trinkelų 20.10.8 cm (bekantė);
- Projektuojamos parkavimosi vietos iš ažūrinių trinkelų dangos;
- Projektuojamos nuvažos ir suvedimai iš betoninių trinkelų 20.10.8 cm dangos;
- Projektuojami pėsčiųjų takai ir šaligatviai iš mažo formato laidaus betono trinkelų dangos;
- Projektuojami žmonių su negalia įspėjamieji paviršiai iš betoninių trinkelų 20.10.8 cm;
- Projektuojamos žmonių su negalia vedimo sistemos iš betoninių trinkelų 20.10.8;
- Projektuojamas derlingo dirvožemio h-0,10 m užpylimas ir užsėjimas veja;
- Projektuojamas pokonstrucinis drenažas;
- Projektuojamos dangos aukštis;
- Projektuojamas (rekonstruojamas) lietaus nuotekų vamzdis;
- Projektuojamas lietaus nuotekų šulinys;
- Projektuojamas lietaus nuotekų surinkimo šulinėlis -trapas;
- Esamas lietaus nuotekų šulinys;
- Projektuojamas lietaus šulinėlis PPØ400;
- Projektuojami buitinių nuotekų tinklai;
- Projektuojamas buitinių nuotekų šulinys
- Tinklų apsaugos zona
- Demontuojami esami vandentiekio, lietaus ir buitinių nuotekų tinklai
- Projektuojami vandentiekio tinklai;

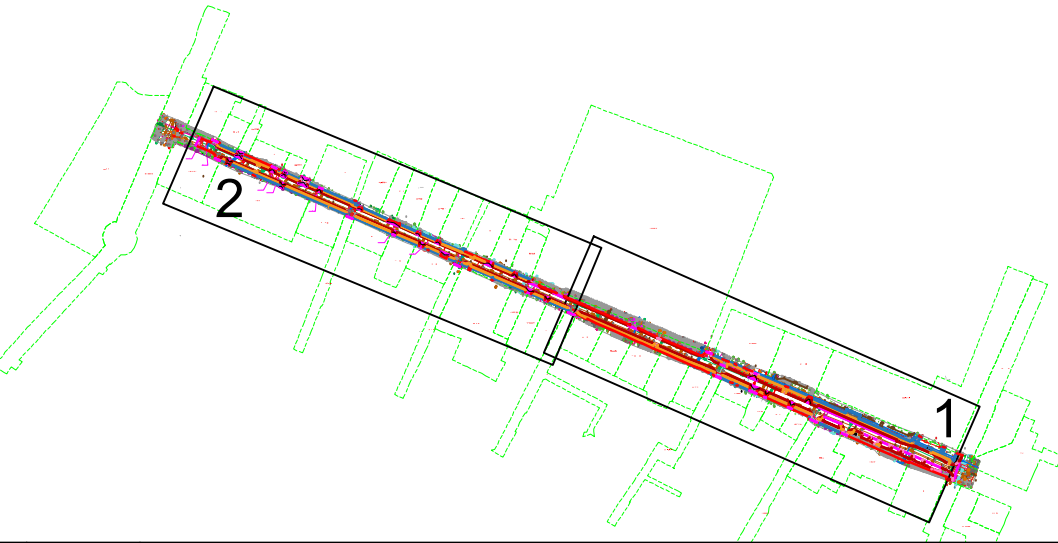


0	2026	PROJEKINIAMS PASIŪLYMAMS	
Laida	Data	Laidos statusas keitimo priežastis (jei taikoma)	
Kval. patv. dok. Nr.			KOMPLEKSAS/PROJEKTO PAVADINIMAS
13931	SPV	M. Gaigalas	Projektiniai pasiūlymai Susisiekimo, miesto gatvių dalis
23861	SPDV	M. Gaigalas	
	INŽ.	Ž. Dijokas	
	INŽ.	R. Čuchonska	DOKUMENTO PAVADINIMAS
			Suvestinis, inžinerių tinklų planas M 1:500
			Lapų
			0
LT	STATYTOJAS IR (ARBA) UŽSAKOVAS		DOKUMENTO ŽYMUO
	Kretingos rajono savivaldybė (Kretingos rajono savivaldybės administracija)		P2614-XX-PP.SMG-BR-05
			Lapas
			1
			Lapų
			2

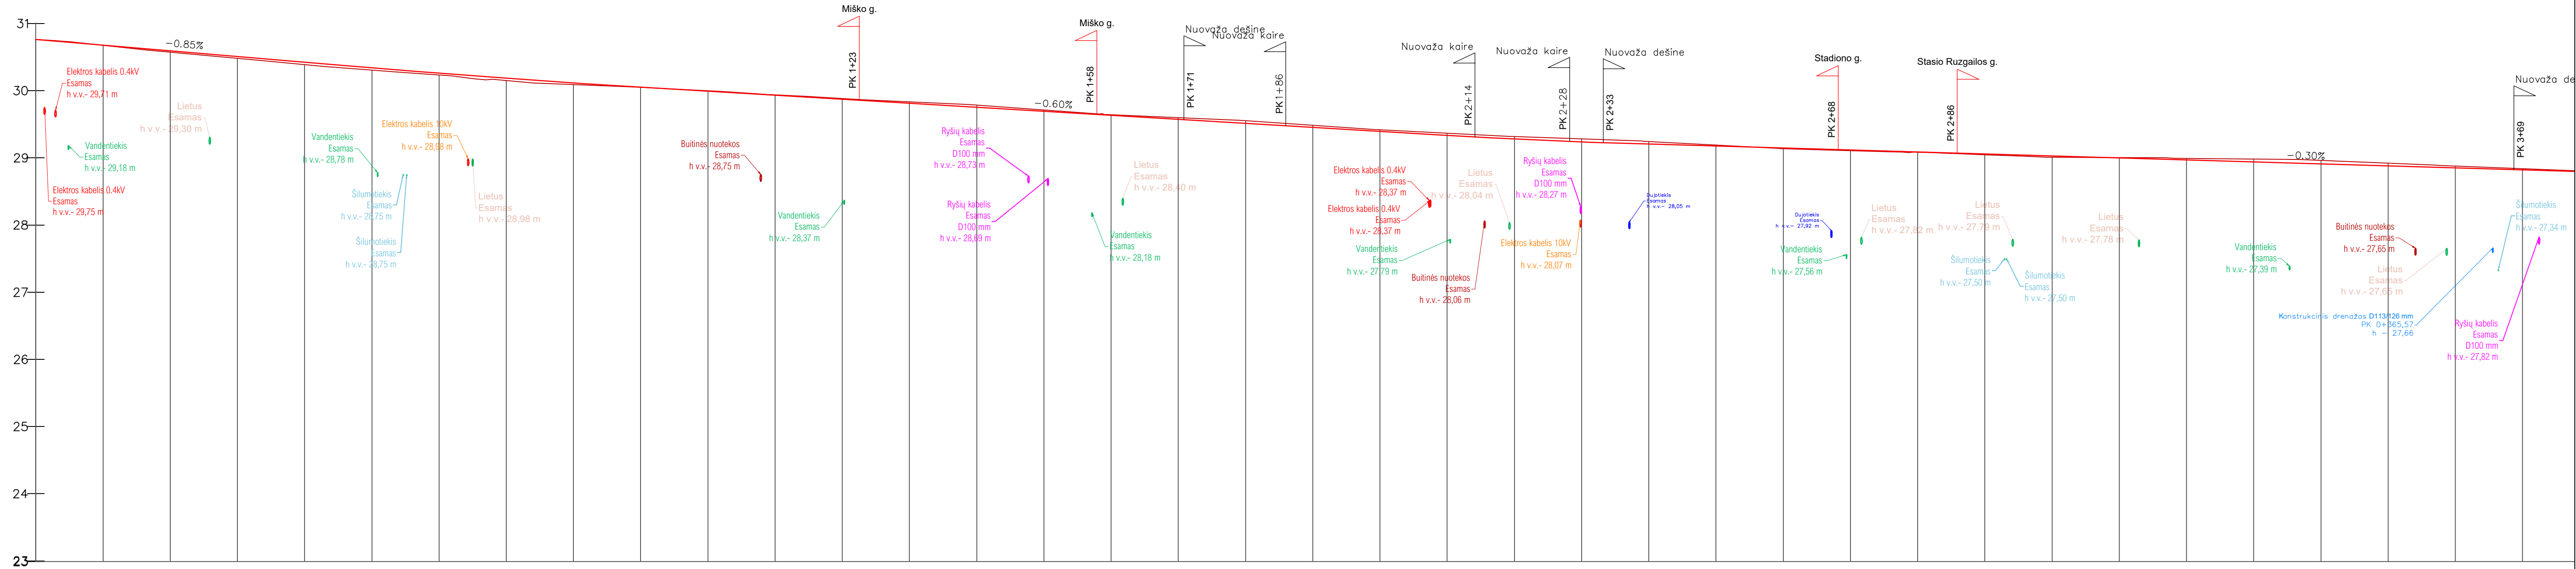

	+36.76	
	0.85% 44.01 R=20000, L=49.68, KP Pk 0+44, H 30.35m, AKT Pk 0+94, H 30.03m, KG Pk 0+94, H 30.03m 0.60% 115.29 R=10000, L=30.19, KP Pk 2+09, H 29.34m, AKT Pk 2+39, H 29.21m, KG Pk 2+39, H 29.21m 0.30% 197.14	
	+36.76	
	0+10	0+20	0+30	0+40	0+50	0+60	0+70	0+80	0+90	1+00	1+10	1+20	1+30	1+40	1+50	1+60	1+70	1+80	1+90	2+00	2+10	2+20	2+30	2+40	2+50	2+60	2+70	2+80	2+90	3+00	3+10	3+20	3+30	3+40	3+50	3+60	3+70				
	+36.76	
	L=266.83	
	+36.80	
	0.00	0.02	0.03	0.04	0.03	0.03	0.03	0.03	0.00	-0.01	-0.01	-0.01	-0.02	-0.03	-0.02	-0.01	-0.02	-0.04	-0.03	-0.02	-0.03	-0.04	-0.04	-0.04	-0.01	0.01	0.00	0.01	0.02	-0.01	-0.02	-0.04	-0.05	-0.04	-0.03	-0.02					


0	2026	PROJEKTIJAMS PASIŪLYMAMS									
Laida	Data	Laidos statusas keitimo priežastis (jei taikoma)									
Kval. patv. dok. Nr.			KOMPLEKSAS/PROJEKTO PAVADINIMAS Kretingos miesto, Savanorių gatvės kapitalinio remonto, inžinerinių tinklų rekonstravimo techninis darbo projektas								
13931	SPV	M. Gaigalas			PROJEKTO DALIS Projektiniai pasiūlymai Susisiekimo, miesto gatvių dalis dalis						
23861	SPDV	M. Gaigalas									
	INŽ.	Ž. Dijokas			DOKUMENTO PAVADINIMAS Išilginis profilis M 1:50						
	INŽ.	R.Čuchonska									
					Laida						
					0						
LT	STATYTUOJAS IR (ARBA) UŽSAKOVAS				DOKUMENTO ŽYMUO						
	Kretingos rajono savivaldybė (Kretingos rajono savivaldybės administracija)				P2614-XX-PP.SMG-BR-06						
						Lapas		Lapų			
						1		2			

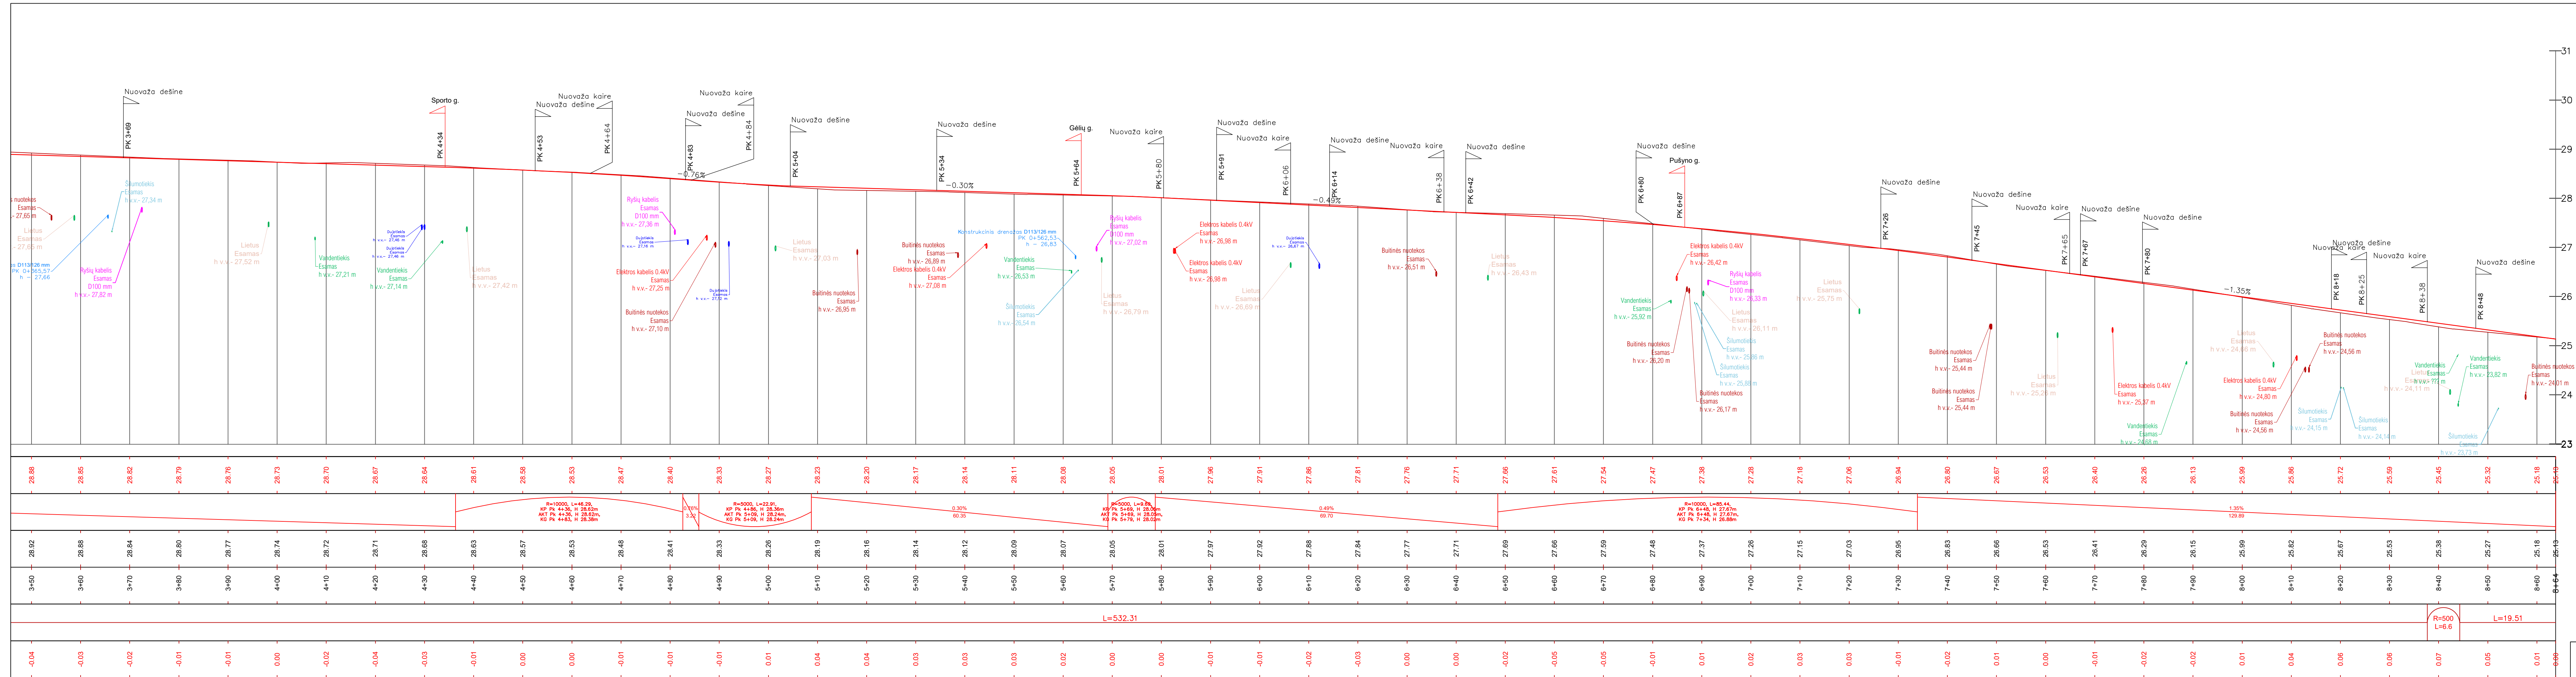

SUTARTINIŲ ŽYMĖJIMŲ LENTELĖ	
	ESAMOS PAVIRŠIUS
	PROJEKTINIS PAVIRŠIUS
0.01	DARBŲ ŽYMĖ (DEŠINIS PUSĖS PROJEKTO INO ŠALIGATVIO IR ŽEMĖS PAVIRŠIAUS LINIJOS AUKŠČIŲ SKIRTUMAS)


DOKUMENTO PAVADINIMAS	DOKUMENTO ŽYMUO	Laida	Lapas	Lapų
Išilginis profilis M 1:500	P2614-XX-PP.SMG-BR-06	0	2	2

Skersinis profilis 8
PK4+95
D kategorijos gatvė

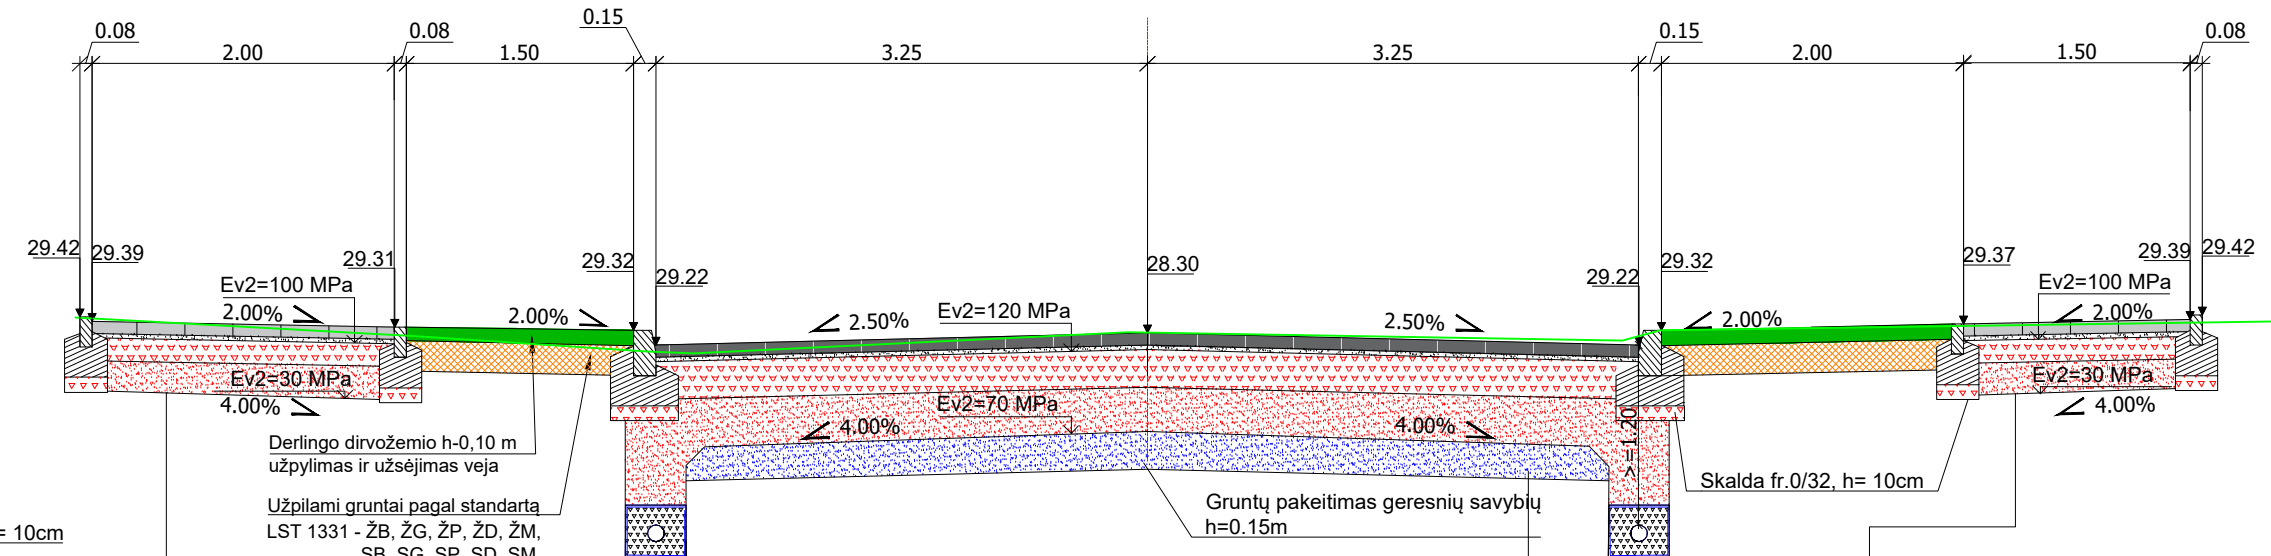

Šaligatvio dangos konstrukcija h=0,45 m	Betoninės trinkelės 200x100x80 mm	-0.08
	Pasluksnis iš nesurištųjų mineralinių medžiagų fr. 0/5	-0.03
	Skaldos pagrindo sluksnis iš nesurištųjų mineralinių medžiagų mišinio 0/45	-0.15
	Šaltiui nejautrių medžiagų sluksnis (pagal TRA SBR 19 $k_{10} \geq 1,0 \times 10^{-5}$ m/s)	≥ -0.19
	Žemės sankasa	

NEREGIŲ VEDIMO SISTEMŲ DETALĖ PĖSČIŲJŲ PERĖJOJE

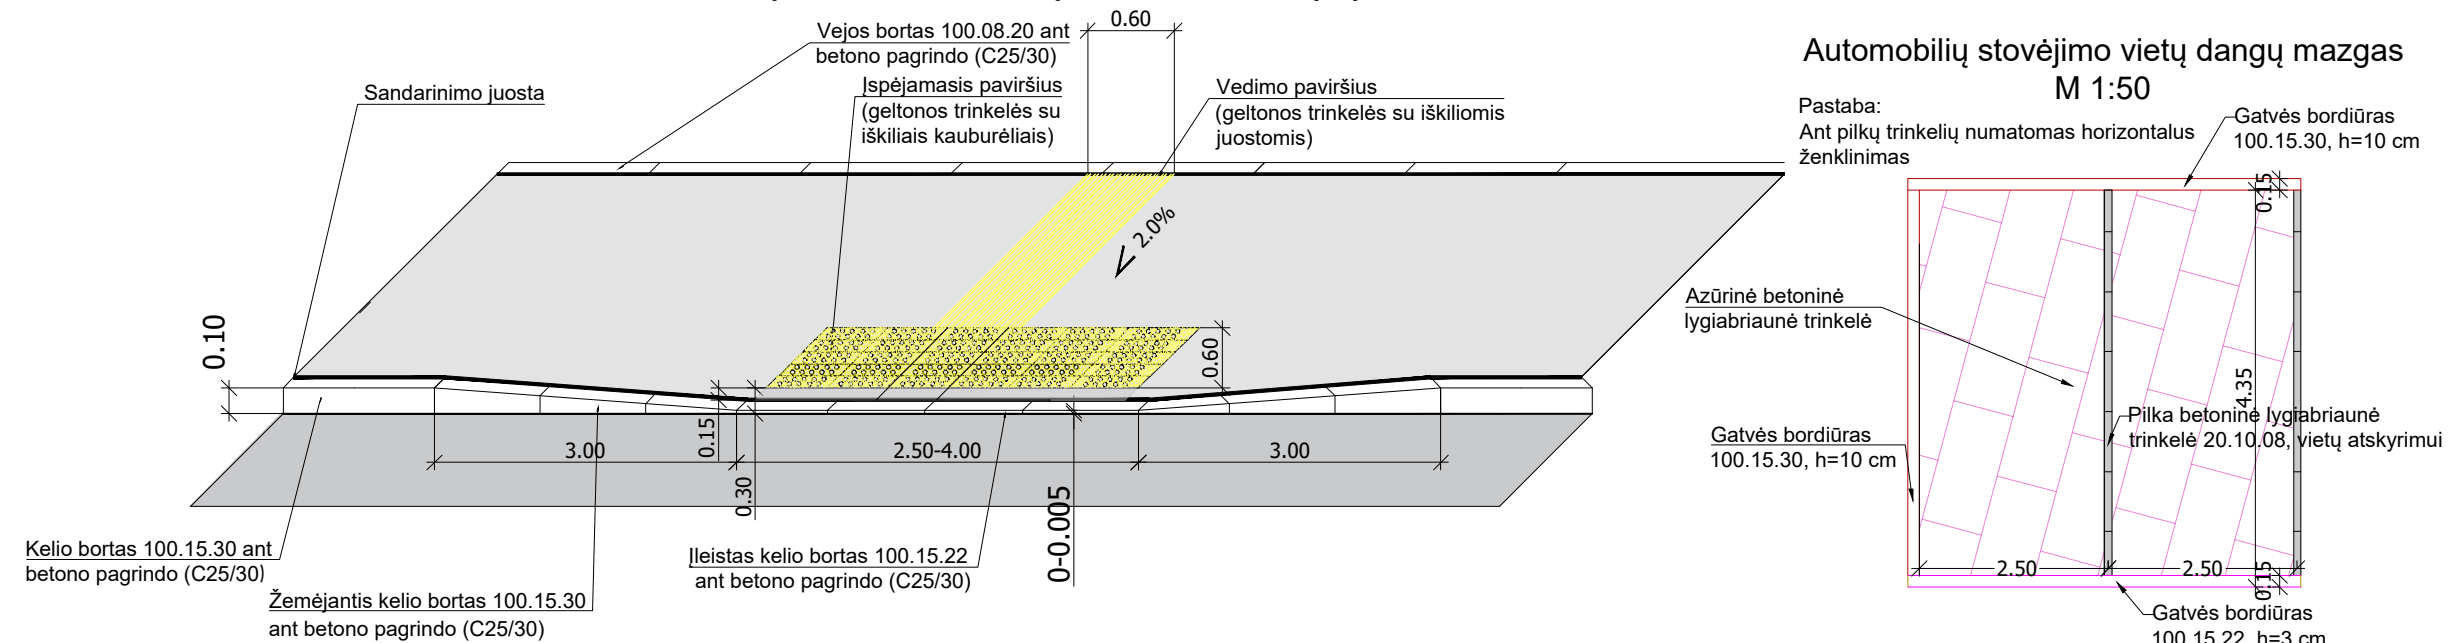

Šaligatvio dangos konstrukcija h=0,45 m	Betoninės trinkelės 200x100x80 mm	-0.08
	Pasluksnis iš nesurištųjų mineralinių medžiagų fr. 0/5	-0.03
	Skaldos pagrindo sluksnis iš nesurištųjų mineralinių medžiagų mišinio 0/45	-0.15
	Šalčiui nejautrių medžiagų sluksnis (pagal TRA SBR 19 $k_{10} \geq 1,0 \times 10^{-5}$ m/s)	≥ -0.19
	Žemės sankasa	

Pastaba: Skersinių pjūvių sprendiniai yra preliminarūs ir projekto rengimo metu gali būti tikslinami.