


VĒJO ELEKTRINĒS SKLYPO, 5614/0004:212, KOORDINĀTES		
TAŠKO NR.	Y	X
1	336926,7	6220375,5
2	336910,01	6220335,73
3	336846,45	6220363,49
4	336863,81	6220403

Pavadinājums	Mato vienetas	Kiekis	Pastabos
I. SKLYPPAS			
Sklypo kad. Nr. 4400-5655-5223, 5614/0004:212			
1. Sklypo plotas	m ²	3000	
2. Sklypo uzbūvēšanas intensitāte	%	-	
3. Sklypa uzbūvēšanas tankums	%	-	
4. Želdīņu plotas	m ² / %	-	
5. Skaldos dangos ceļo plotas sklype	m ²	1534,65	
V. KITI STATĪVAI			
5.1. Kiti inženierinājamie statīvi: 12. Citas paskirties inženierinājamie statīvi - atsinaujināmi ietekmējot enerģiju ražojošos enerģijas ražošanas statīvus (vēja elektrinēs).	vnt.	1	
5.1.1. Vēja elektrinēs boksta (stiebo) augstums.	m	125,46	
5.1.2. Vēja elektrinēs augstums līdz sparuotē rotoru centru	m	127,29	
5.1.3. Vēja elektrinēs boksta un gondolas augstums	m	131,6	
5.1.4. Vēja elektrinēs sparuotē skersums	m	138,25	
5.1.5. Vēja elektrinēs augstums (boksta un sparuotē)	m	196,41	
5.1.6. Vēja elektrinēs pilnā jauda	MW	4,2	

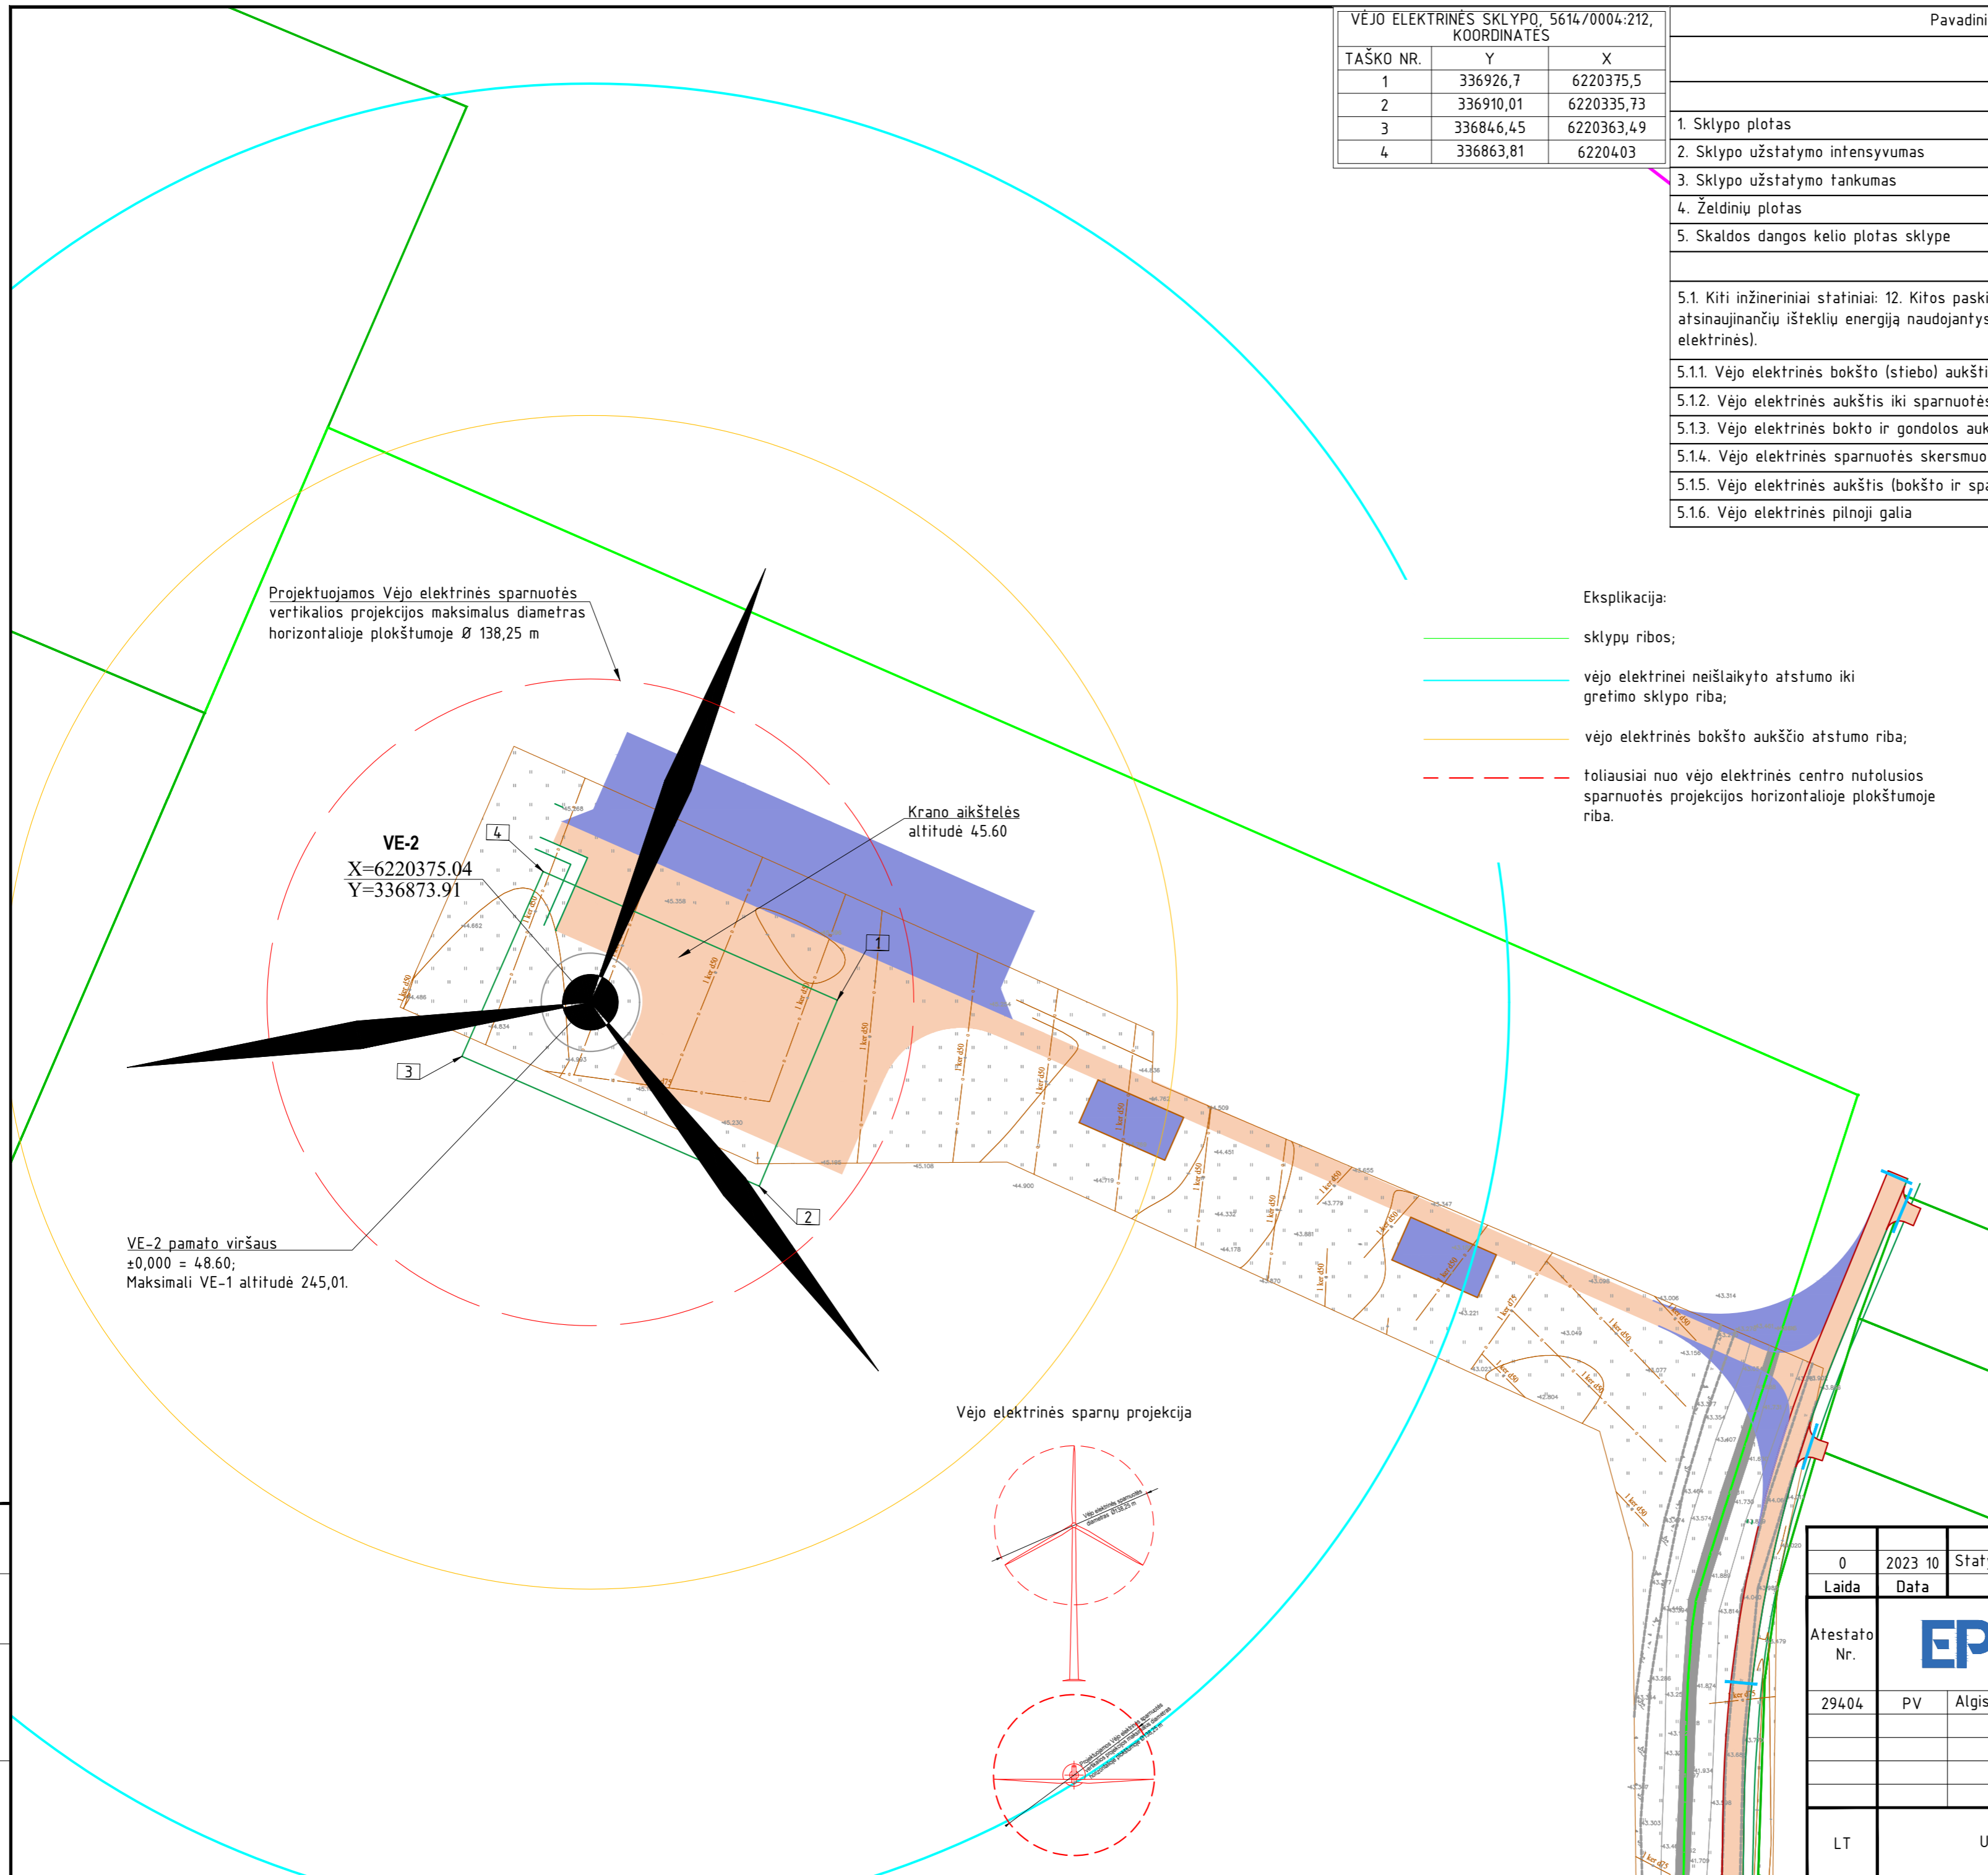

- Eksplikācija:
- sklypu robeža;
 - vēja elektrinēs neizlaikyto atstumo iki gretim sklypa robeža;
 - vēja elektrinēs boksta augstācio atstumo robeža;
 - - - toliausiai nuo vēja elektrinēs centro nutolusios sparuotē projekciju horizontālajā plaknē robeža.

Situācijas planas



Proj. daļis	
Pavardē	
Parāšas	
Data	

0	2023 10	Statybos leidimui
Laida	Data	Laidos statusas. Keitimo priežastis (jei taikoma)
Atestāto Nr.	EPI	Kitos paskirties inženierinājamie statīvi (vēja elektrinēs) Darbēnu g. 5C, Grūšlaukēs k., Darbēnu sen., Kretingos r. sav. (kad. Nr. 5614/0004:212) jaunās statybos projekts
29404	PV	Algis Virbalas
		Vēja elektrinēs VE-2
		Sklypa planas ir situācijas schema, M 1:1000
LT	UAB „Gera galia”	2023/03-09-PP.B-01
		Laida
		0
		Lapas
		Lapu
		1
		1

