

Paslaugos suderinimo numeris: TIISI-20221005-073837


Plano tipas:	pilnas turinys			
Objekto adresas:	Kretingos m. sav., Tiekėjų g.			
Aukščių sistema	Koordinacių sistema	Pagrindinis objekto tikslumas, cm		
LAS07	LKS-94	Horizontalus:	3	Vertikalus: 3
GEO TURAS		25/59 - 0107		
KV. paž. Nr.	Vardas, Pavardė	Parašas	Data	A.V.
		Mastelis	Lapo Nr.	Lapų sk.
		1:500	1	2

- SUTARTINIAI ŽYMĖJIMAI**
- - - - - Sklypo riba
  - V1 — Projektuojami vandentiekio tinklai
  - ⊗ Projektuojama įvadinė sklendė
  - ⊠ Projektuojamų tinklų apsaugos zona (po 2,5 metro į abi puses nuo vamzdyno ašies)

- ŽYMĖJIMAI iš Tiekėjų g. KT8121 Kretingos mieste (ruožas nuo 0,000 iki 2,974) rekonstravimo projekto. Nr. 2011-00-TP-S, Projektuotojas: MB "Gatvių projektavimas"**
- Gatvės, pėsčiųjų tako bordiūrai
  - ▨ Suprojektuota trinkelė danga
  - ▩ Suprojektuota šaligatvio danga
  - Suprojektuota žalia zona
  - Suprojektuota kabelinė apšvietimo linija
  - Lm — Lm — Suprojektuoti gatvės lietaus drenažo tinklai
  - RO — RO — Suprojektuoti ryšių inžineriniai tinklai
  - ⊕ Naikinami elementai X=6198450.00 Y=326500.00
  - Suprojektuoti lietaus nuotekų tinklai

- PASTABOS :**
- Prieš pradėdant darbus išsikviesti požemines komunikacijas aptarnaujančių įmonių atstovus, esamų komunikacijų nužymėjimui.
  - Klojamo vamzdyno susikirtimo su esamomis komunikacijomis vietas ir esamų komunikacijų altitudes papildomai tikslinti vietoje.
  - Žemės darbus, futliarų įrengimą vykdyti vadovaujantis įmonės statytojos taisyklėmis.
  - Po klojamais vamzdžiais įrengiamas išlyginamasis sluoksnis taip, kad vamzdis atsiremtų vienodai. Svarbu suplūkti gruntą, kad būtų gauta reikiama šoninė atrama.
  - Prisijungimo taškų altitudes tikslinti statybos metu. Esant neatitikimams, informuoti ir konsultuoti su projektų vadovu.
  - Matmenys ir altitudės brėžinyje nurodytos metrais.
  - Esamų tinklų gylis pasijungimų vietose tikslinti statybos metu.**
  - Išlaikyti horizontalų atstumą su dujotiekio skirstymo sistemos tinklais ne mažiau kaip 1,0 m, o kertantis vertikalus atstumas ne mažiau kaip 0,3 m.
  - Suprojektuoti vandentiekio įvadai DN32 mm, skirti gyvenamųjų namų Tiekėjų g. 2, 4, 6, 8, 12, 14, 16, 18, 18A, 20, 22, ir Geležinkelio g. 18, Kretingoje prijungimui, jų galuose pastatant požemines įvazines sklendes DN32 mm ne arčiau nei 1 metro atstumu iki žemės sklypų ribų.

0	2022	Statybą leidžiančio dokumento gavimui, statybos darbų vykdymui		
LAIDA	DATA	Keitimų pavadinimas (priežastis)		
ATESTATO NR.			Atamos g. 2, LT-47174 Kaunas tel. 8-37-385392 atestato Nr.3443 Objektas: VANDENTIEKIO TINKLŲ TIEKĖJŲ G., KRETINGOS M., KRETINGOS R. SAV., STATYBOS PROJEKTAS	
003343	Proj. rengė	J.VILIMAITĖ	2022	Brėžinys: SKLYPO PLANAS SU PROJEKTUOJAMAIS TINKLAIS M 1:500
Kalba:	Užsakovas:	Zymuo:		LAPAS LAPŲ
LT	UAB "Kretingos vandenys"	V2022/13-SPP-VN-01		1 2

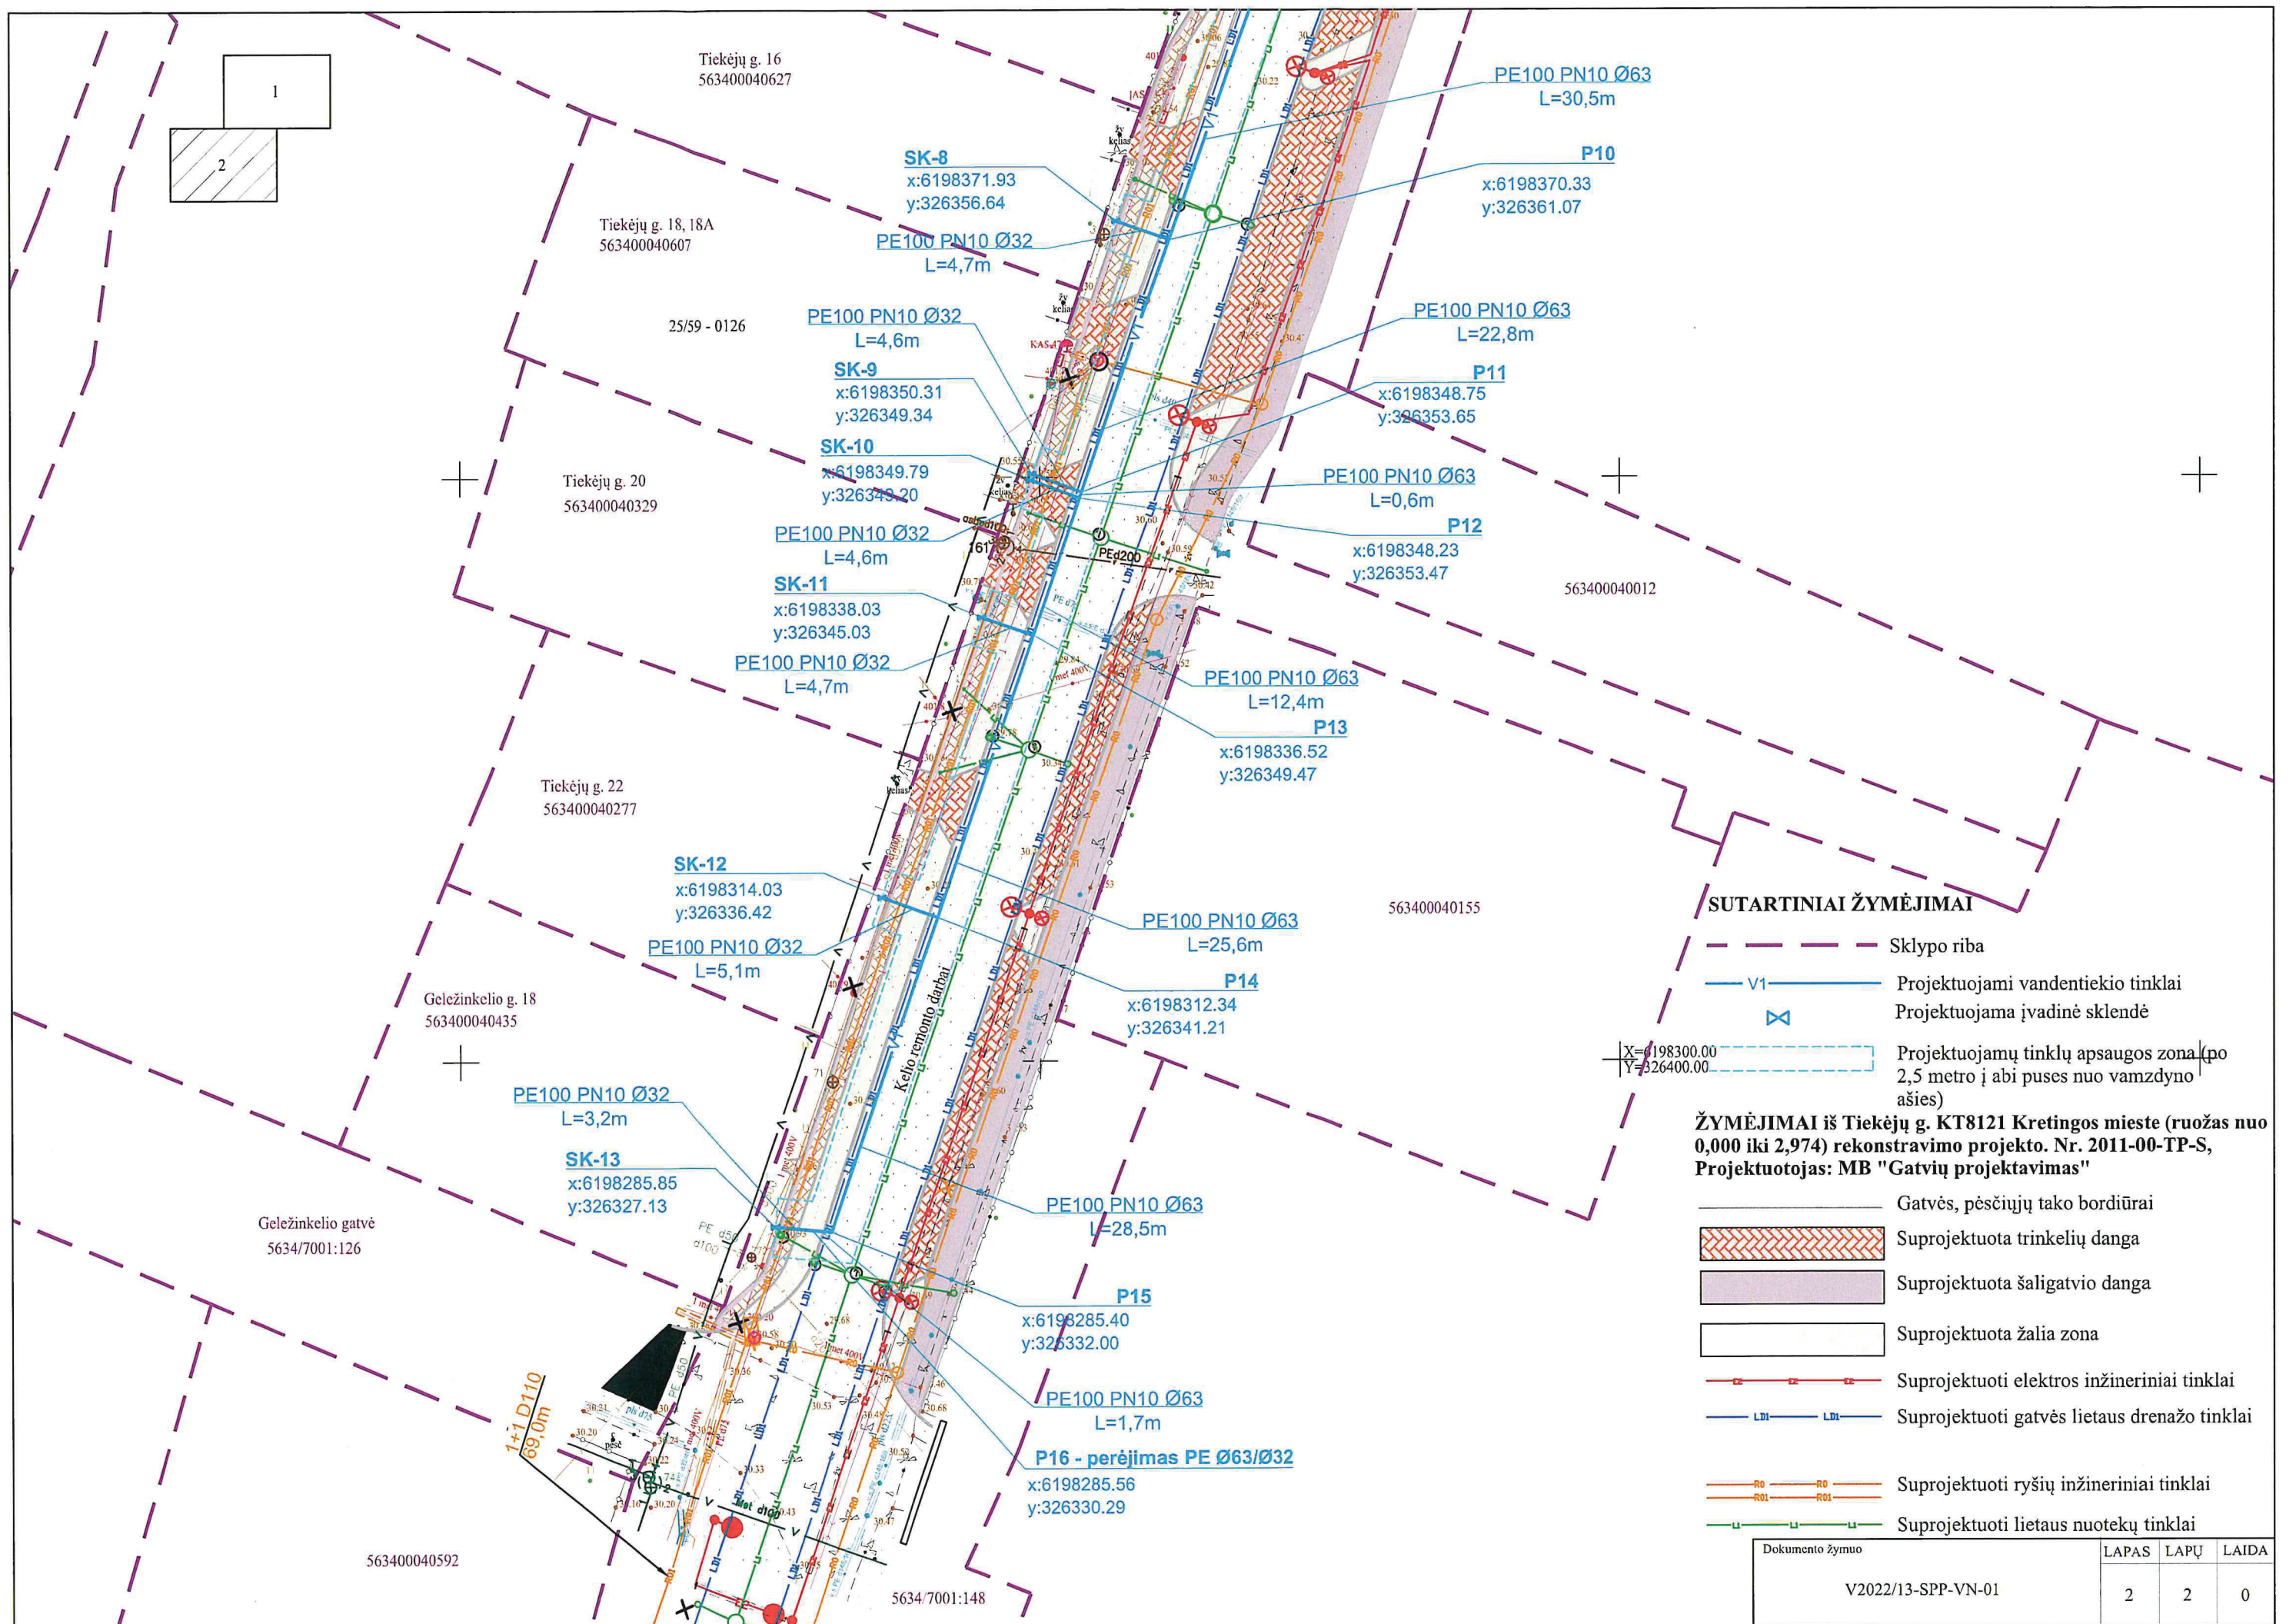


**SUTARTINIAI ŽYMĖJIMAI**

- Sklypo riba
- Projektuojami vandentiekio tinklai
- Projektuojama įvadinė sklendė
- Projektuojamų tinklų apsaugos zona (po 2,5 metro į abi puses nuo vamzdyno ašies)
- Gatvės, pėsčiųjų tako bordiūrai
- Suprojektuota trinkelė danga
- Suprojektuota šaligatvio danga
- Suprojektuota žalia zona
- Suprojektuoti elektros inžineriniai tinklai
- Suprojektuoti gatvės lietaus drenažo tinklai
- Suprojektuoti ryšių inžineriniai tinklai
- Suprojektuoti lietaus nuotekų tinklai


**ŽYMĖJIMAI iš Tiekėjų g. KT8121 Kretingos mieste (ruožas nuo 0,000 iki 2,974) rekonstravimo projekto. Nr. 2011-00-TP-S, Projektuotojas: MB "Gatvių projektavimas"**

Dokumento žymuo	LAPAS	LAPŲ	LAIDA
V2022/13-SPP-VN-01	2	2	0

# SITUACIJOS SCHEMA

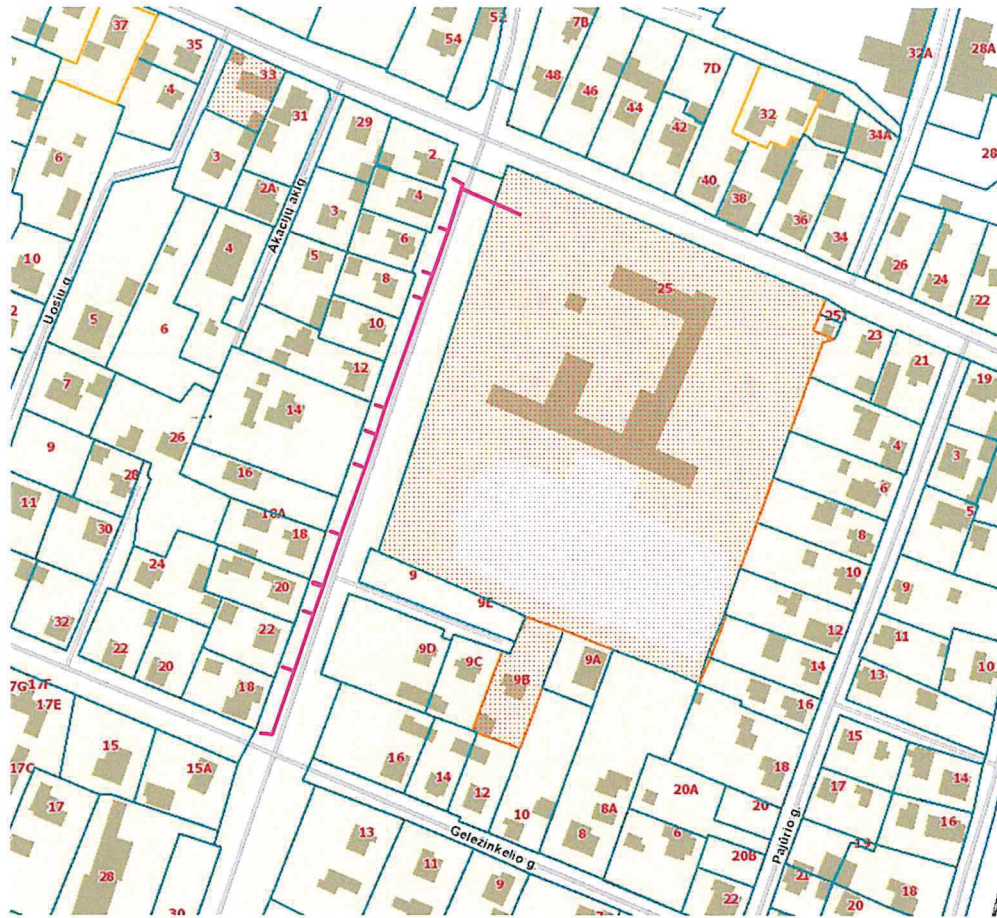

— Projektuojami vandentiekio skirstomieji ir įvadiniai tinklai

0	2022	Statybą leidžiančio dokumento gavimui, statybos darbų vykdymui		
LAIDA	DATA	Keitimų pavadinimas (priežastis)		
ATESTATO NR.			Atramos g. 2, LT-47174 Kaunas tel. 8-37-385392 atestato Nr.3443	
003343	Proj. rengė	J.VILIMAITĖ	2022	Objektas: VANDENTIEKIO TINKLŲ TIEKĖJŲ G., KRETINGOS M., KRETINGOS R. SAV., SUPAPRASTINTAS STATYBOS PROJEKTAS
				Brėžinys: SITUACIJOS SCHEMA
				LAIDA 0
Kalba:	Užsakovas:	Žymuo:		LAPAS
LT	UAB "Kretingos vandenys"	V2022/13-SPP-VN-02		LAPŲ 1
				1