

UAB "EXTO"

OBJEKTAS	Topografinis planas Darbėnų tv., Darbėnų mstl., Kretingos r. sav.				
GEODEZININKAS	Pagrindinis objektų tikslumas, cm	Horizontalus:	20	Vertikalus:	10
	COORDINAČIŲ SISTEMA: LKS-94	MASTELIS 1:500	AUKŠČIŲ SISTEMA: LAS07		
	Kvalifikacijos pažymėjimo Nr.1GKV-649	Prašymo numeris: TIIIS1-20230731-052739			
	VARDAS IR PAVARDĖ	PARAŠAS	DATA	LAPŲ SK.	
Edvinas Martišauskas		2023-07	1/1	A.V.	


SUTARTINIAI ŽENKLAI

	Projektuojama aikštelė su trinkelų danga
	Projektuojamas kelio žvyro dangos atstatymas
	Projektuojama aikštelė ir privažiavimo kelias su žvyro danga
	Projektuojama veja
	Šalinama vandens žolinė augmenija ir sąnašos
	Demontuojami seni ir įrengiami nauji turėklai
	Kultūros paveldo teritorijos riba (Darbėnų vandens malūnas, kodas 1434)
	Vandens apsaugos juosta (10 m)
	Sklypų ribos



VH 21.20
(2023.10.06)
DARBĖNŲ TVENKINYS

5604/0009:39

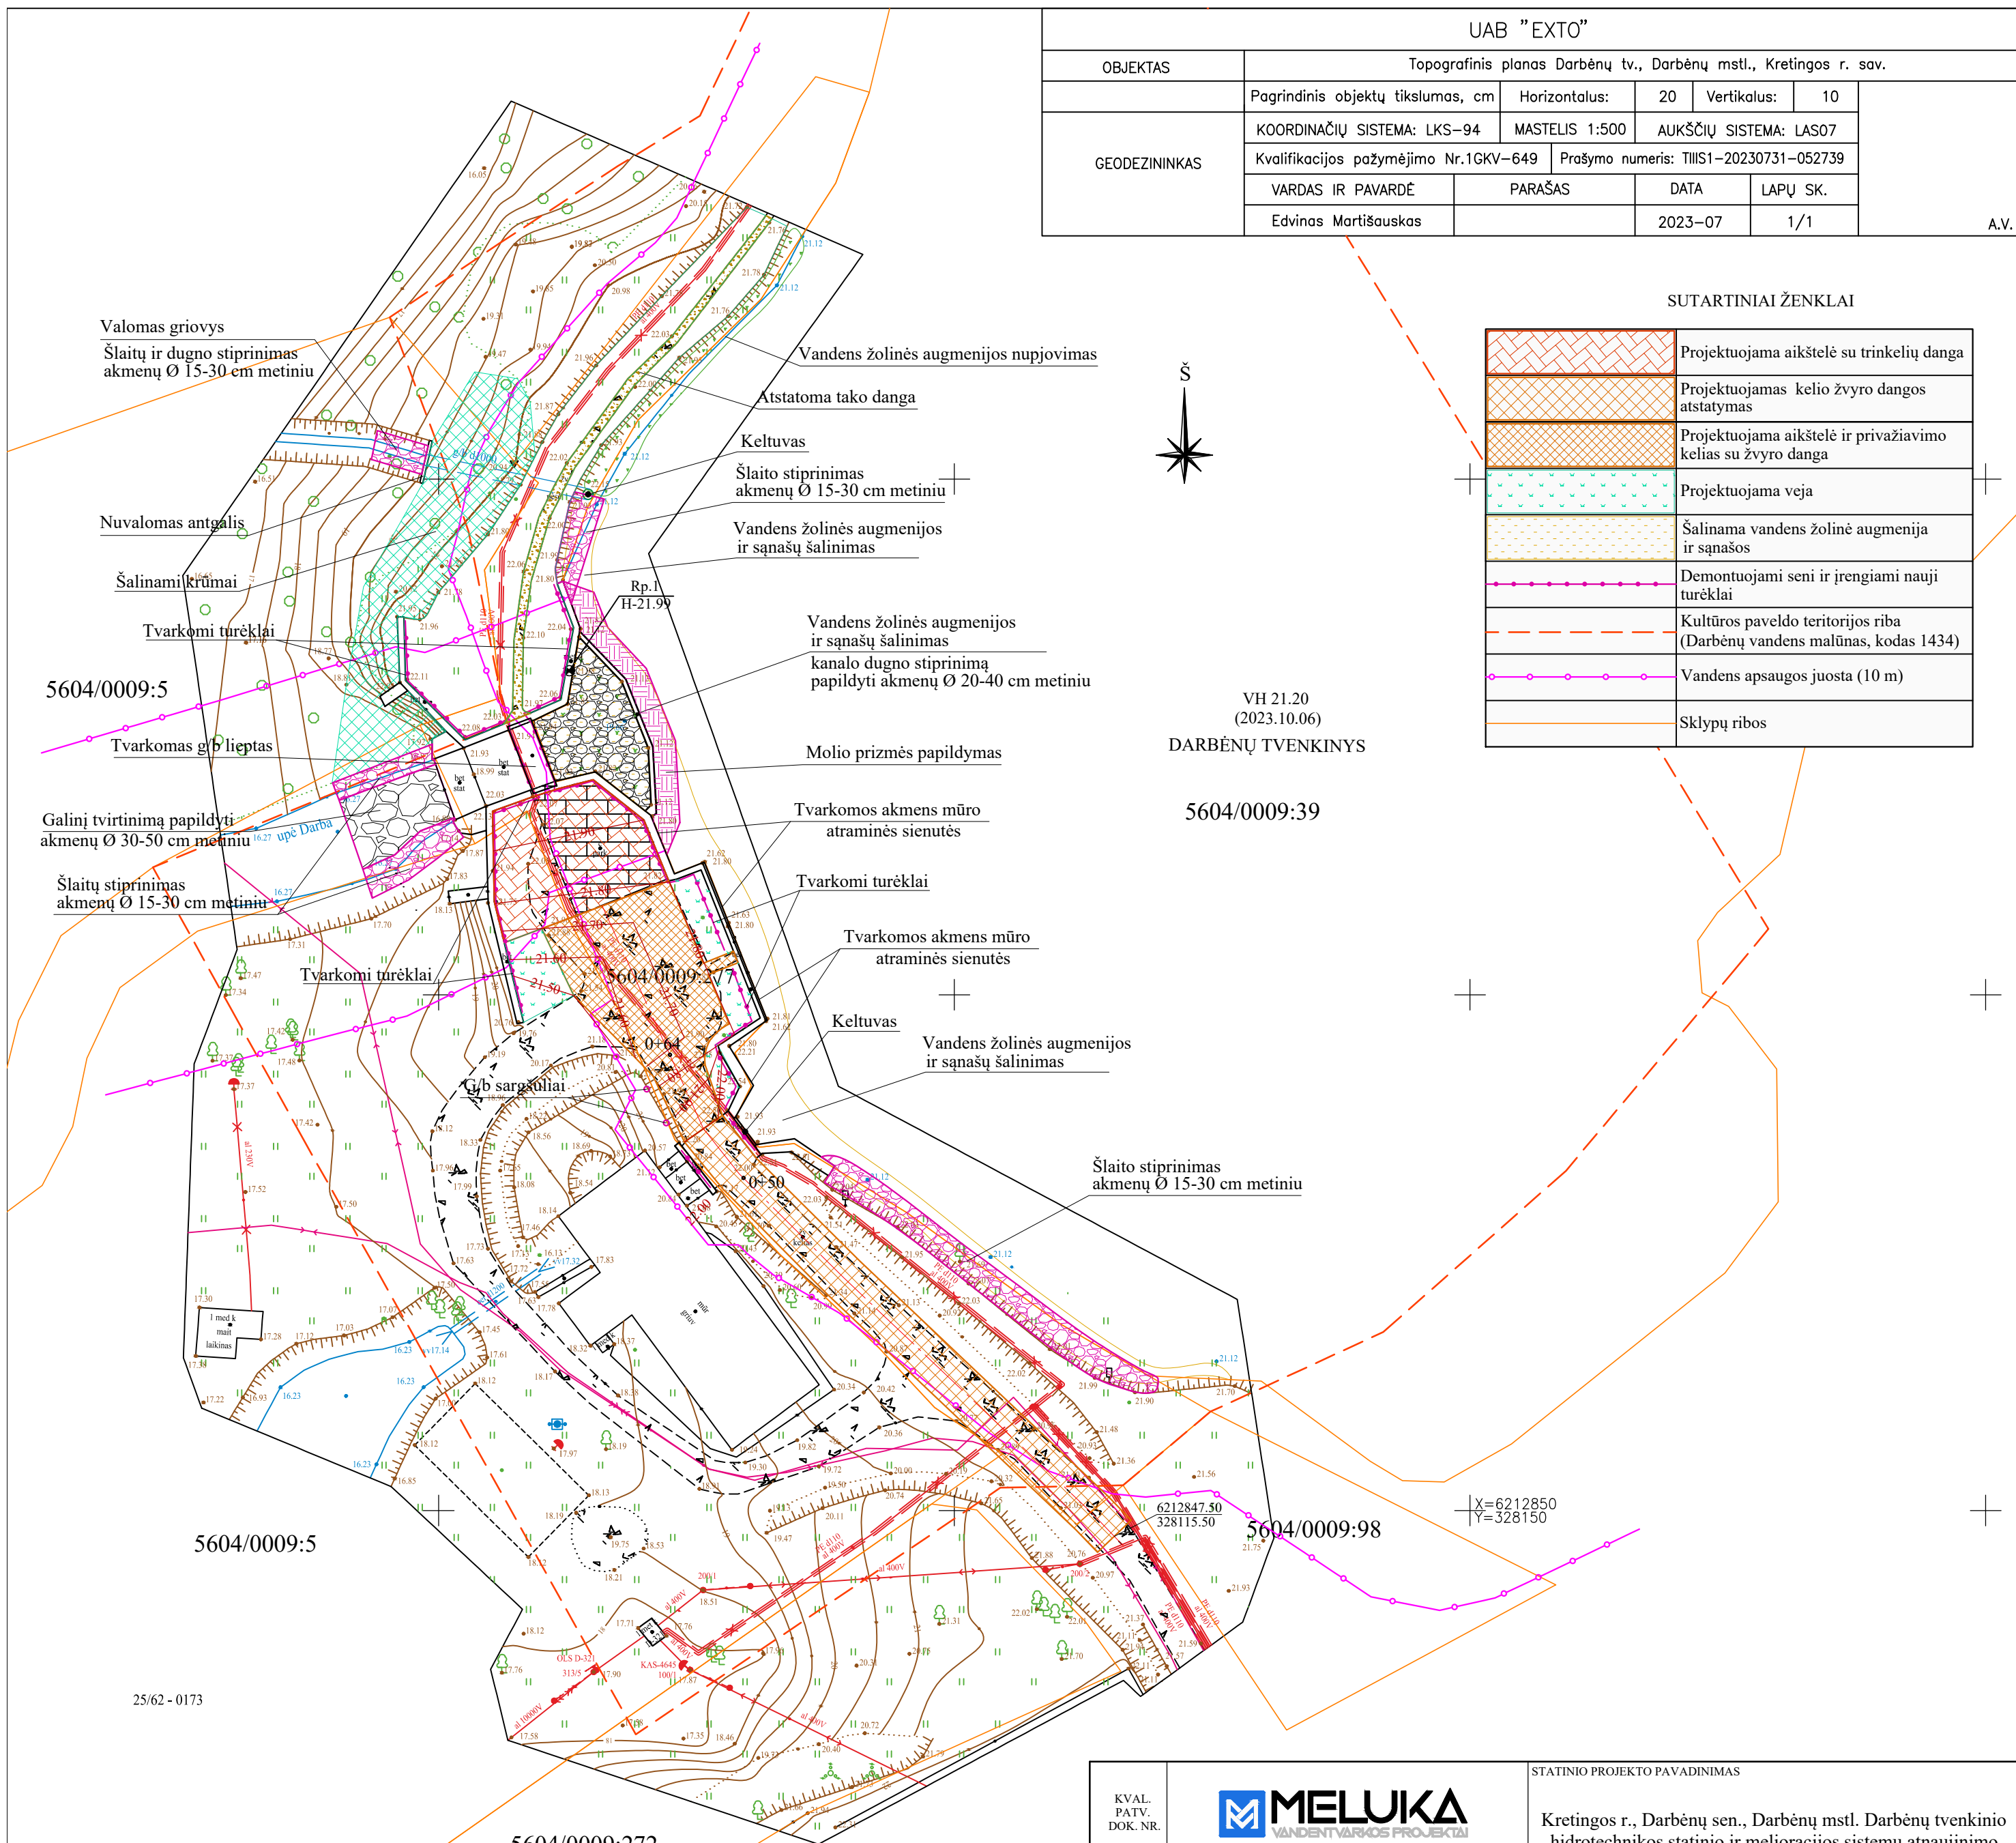

5604/0009:5

5604/0009:98

5604/0009:272

Pastaba:

Darbai elektros apsaugos zonoje atliekami rankiniu būdu. Prieš pradėdant darbus būtina iškviešti ESO atstovą. Darbai elektros tinklo apsaugos zonose turi nepažeisti įsakymuose: "Elektros įrenginių įrengimo bendrųjų taisyklių", "Saugos eksploatuojant elektros įrenginius taisyklių", "Elektros tinklų apsaugos taisyklių", "Elektros linijų ir instaliacijos įrengimo taisyklių" ir kitose norminiuose dokumentuose numatytus keliamus reikalavimus. Kilus papildomų klausimų, kreipkitės telefonu +37066702640.

KVAL. PATV. DOK. NR.					STATINIO PROJEKTO PAVADINIMAS	
	13866	SPV	A.Kundrotas		2023 12	Kretingos r., Darbėnų sen., Darbėnų mstl. Darbėnų tvenkinio hidrotechnikos statinio ir melioracijos sistemų atnaujinimo techninis darbo projektas
23763	SPDV	A.Kundrotas		2023 12	DOKUMENTO PAVADINIMAS	
					Laida	
					0	
					DOKUMENTO ŽYMUO	
LT	STATYTOJAS (UŽSAKOVAS) Kretingos rajono savivaldybės administracija Savanorių g. 29A, LT-97111 Kretinga				23/350-PP-HS.B-01	
					Lapas	Lapų
					1	1

25/62 - 0173