
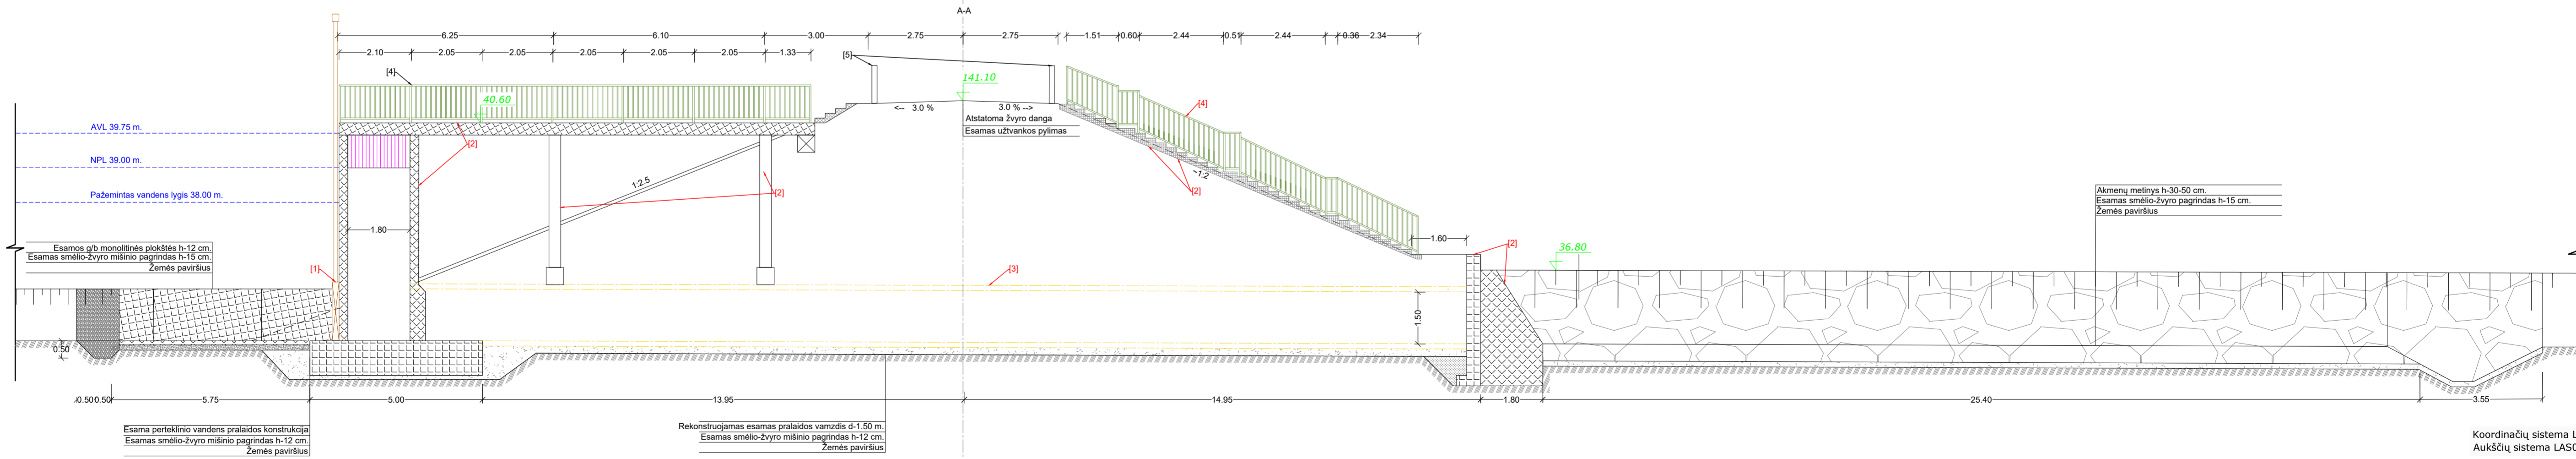


**Sutartiniai žymėjimai**

- [1] Rekonstruojami g/b paviršiai;
- [2] Rekonstruojami vandens nuvedimo lataikai;
- [3] Rekonstruojama užtvakos ketera;
- [4] Rekonstruojamas užtvankos žemutinio bjekfo šlaitų tvirtinimas;
- [5] Rekonstruojami užtvankos aukštutinio bjekfo šlaitų tvirtinimas;
- Įrengiami papildomi sargsuliai;
- Perstatomi ir nudažomi esami sargsuliai;

Koordinacių sistema LKS-94  
Aukščių sistema LAS07

0	2023-09					
Laida	Išleidimo data	Laidos statusas. Keitimo priežastis ( jei taikoma)				
Atestato Nr.		UAB „Inžinerinis projektavimas“ Panerių g. 64, Vilnius. El. paštas info@projektavimas.net,			Statinio projekto pavadinimas Klibių tvenkinio hidrotechninio statinio ir melioracijos sistemų atnaujinimas	
Nr. 41314	PV	G. Kazlauskas	2023-09		Dokumento pavadinimas Nužymėjimo planas M 1:500	Laida 0
Nr. 41313	PDV	G. Kazlauskas	2023-09			
LT	Statytojas ir (arba) užsakovas Kretingos r. savivaldybės administracija	Dokumento žymuo SR2023-269-TDP-PP-B-01			Lapas 1	Lapų 1

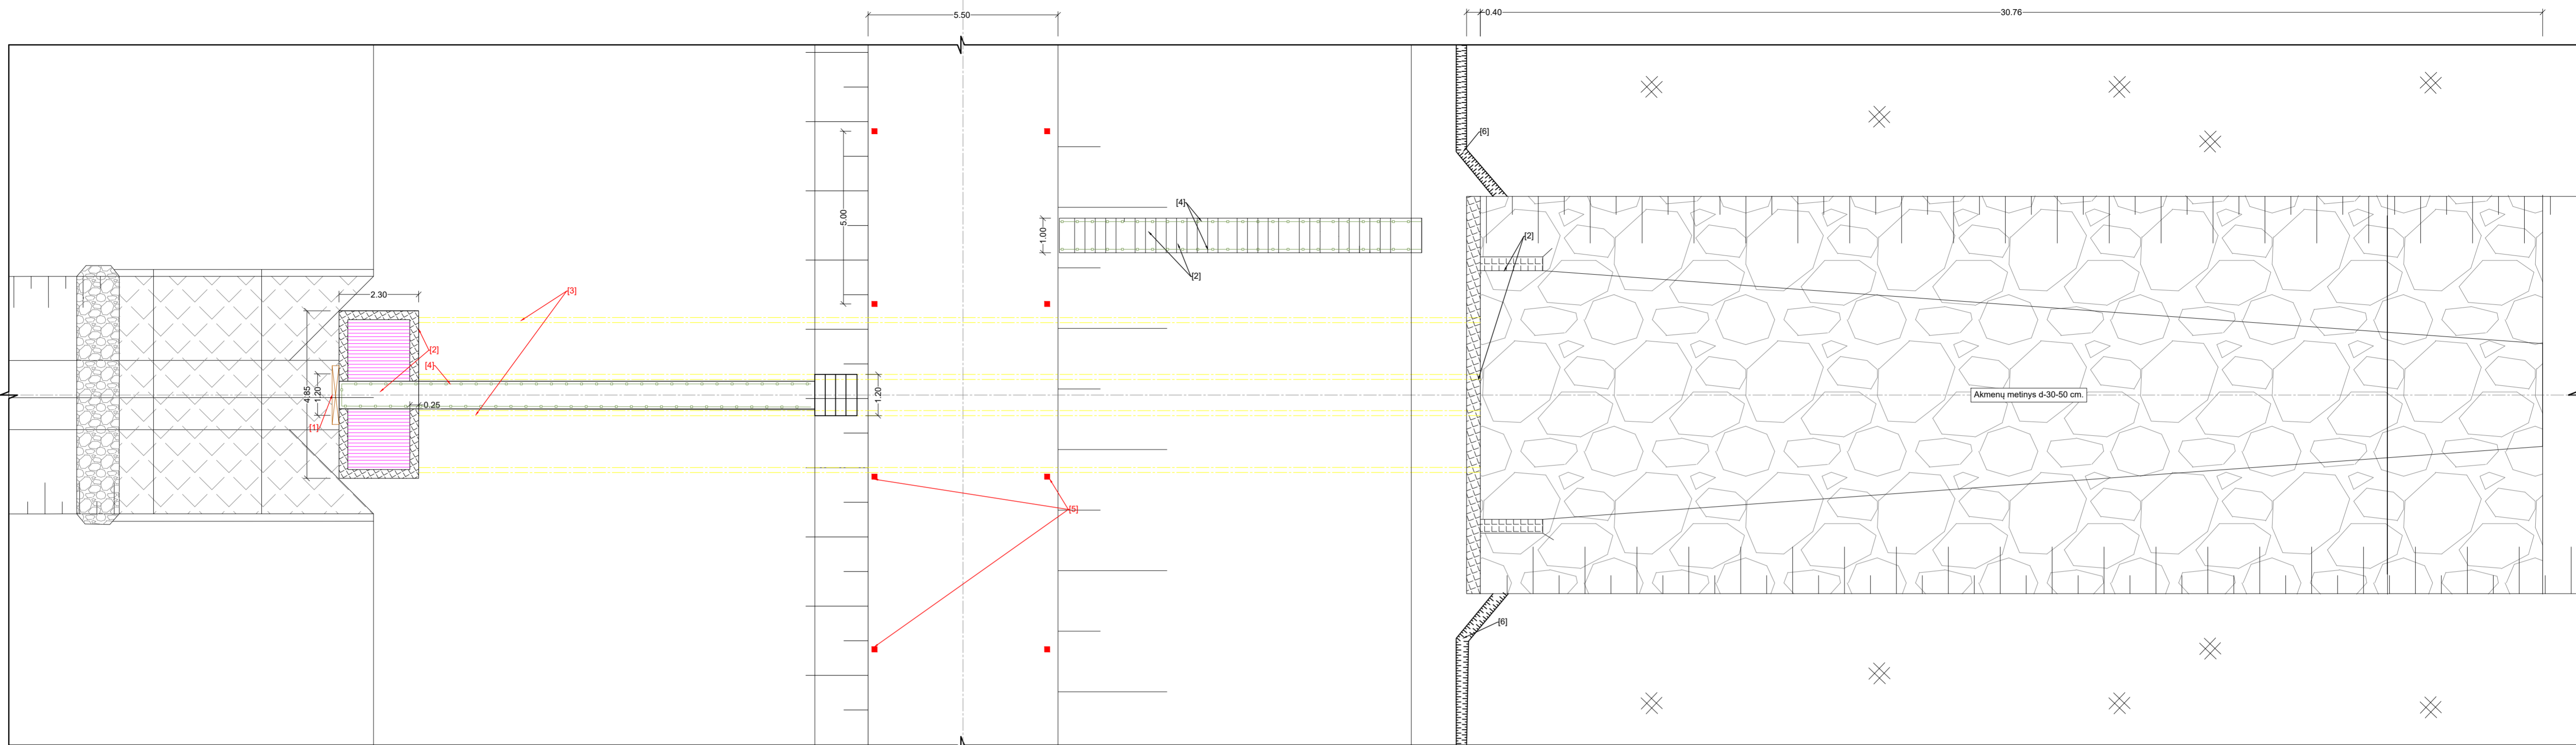

- Pastaba:
- Brėžinyje altitudės ir matmenys nurodyti metrais;
  - Sprendinius tikinti bendroje dalyje;
  - Gaminiai įrengiami pagal gamintojo nurodymus;
  - Atsidengusi armatūra padengiama rūdžių surišėju, visos ištekėjimo dalie g/b konstrukcijos remontuojamos R4 remontiniais mišiniais;
  - Metalinės konstrukcijos nutepos antikoroziniais dažais.

- Sutartiniai ženklai:
- Rekonstruojamas užtvankos dugninis skydas;
  - Rekonstruojami užtvankos g/b paviršiai;
  - Rekonstruojamas užtvankos pratekėjimo vamzdis;
  - Rekonstruojami užtvankos turėklai;
  - Rekonstruojami/papildomai statomi sargšuliai;
  - Rekonstruojami paviršinio vandens nuvedimo latai.

0	2023-09	Laidos statusas. Keitimo priežastis (jei taikoma)		Statinio projekto pavadinimas	
Laida	Išleidimo data			Klubių tvenkinio hidrotechninio statinio ir melioracijos sistemų atnaujinimas	
Atestato Nr.		UAB „Inžinerinis projektavimas“ Panerių g. 64, Vilnius. El. paštas info@projektavimas.net,		Statinio pavadinimas	
Nr. 41314	PV	G. Kazlauskas	2023-09	Dokumento pavadinimas	
Nr. 41313	PDV	G. Kazlauskas	2023-09	Užtvankos planas ir pjūvis M 1:500	
Statytojas ir (arba) užsakovas				Dokumento žymuo	
LT Kretingos r. savivaldybės administracija				SR2023-269-TDP-PP-B-01	
				Lapas	Lapų
				1	1

Koordinacių sistema LKS-94  
Aukščųjų sistema LAS07



Keičiami turėklai

Rekonstruojamas giluminis skydas

Rekonstruojamos šachtos grotos

Rekonstruomos užtvakos gelžbetoninės konstrukcijos



Rekonstruojama ketera, suprofiluojama dvipusiu nuolydžiu

Rekonstruojami sargsuliai, tarp jų įrengiami papildomi



Nuvalomos, suremontuojamos šlaitų tvirtinimo plokštės, tarp plokščių užtaisomos siūlės

