


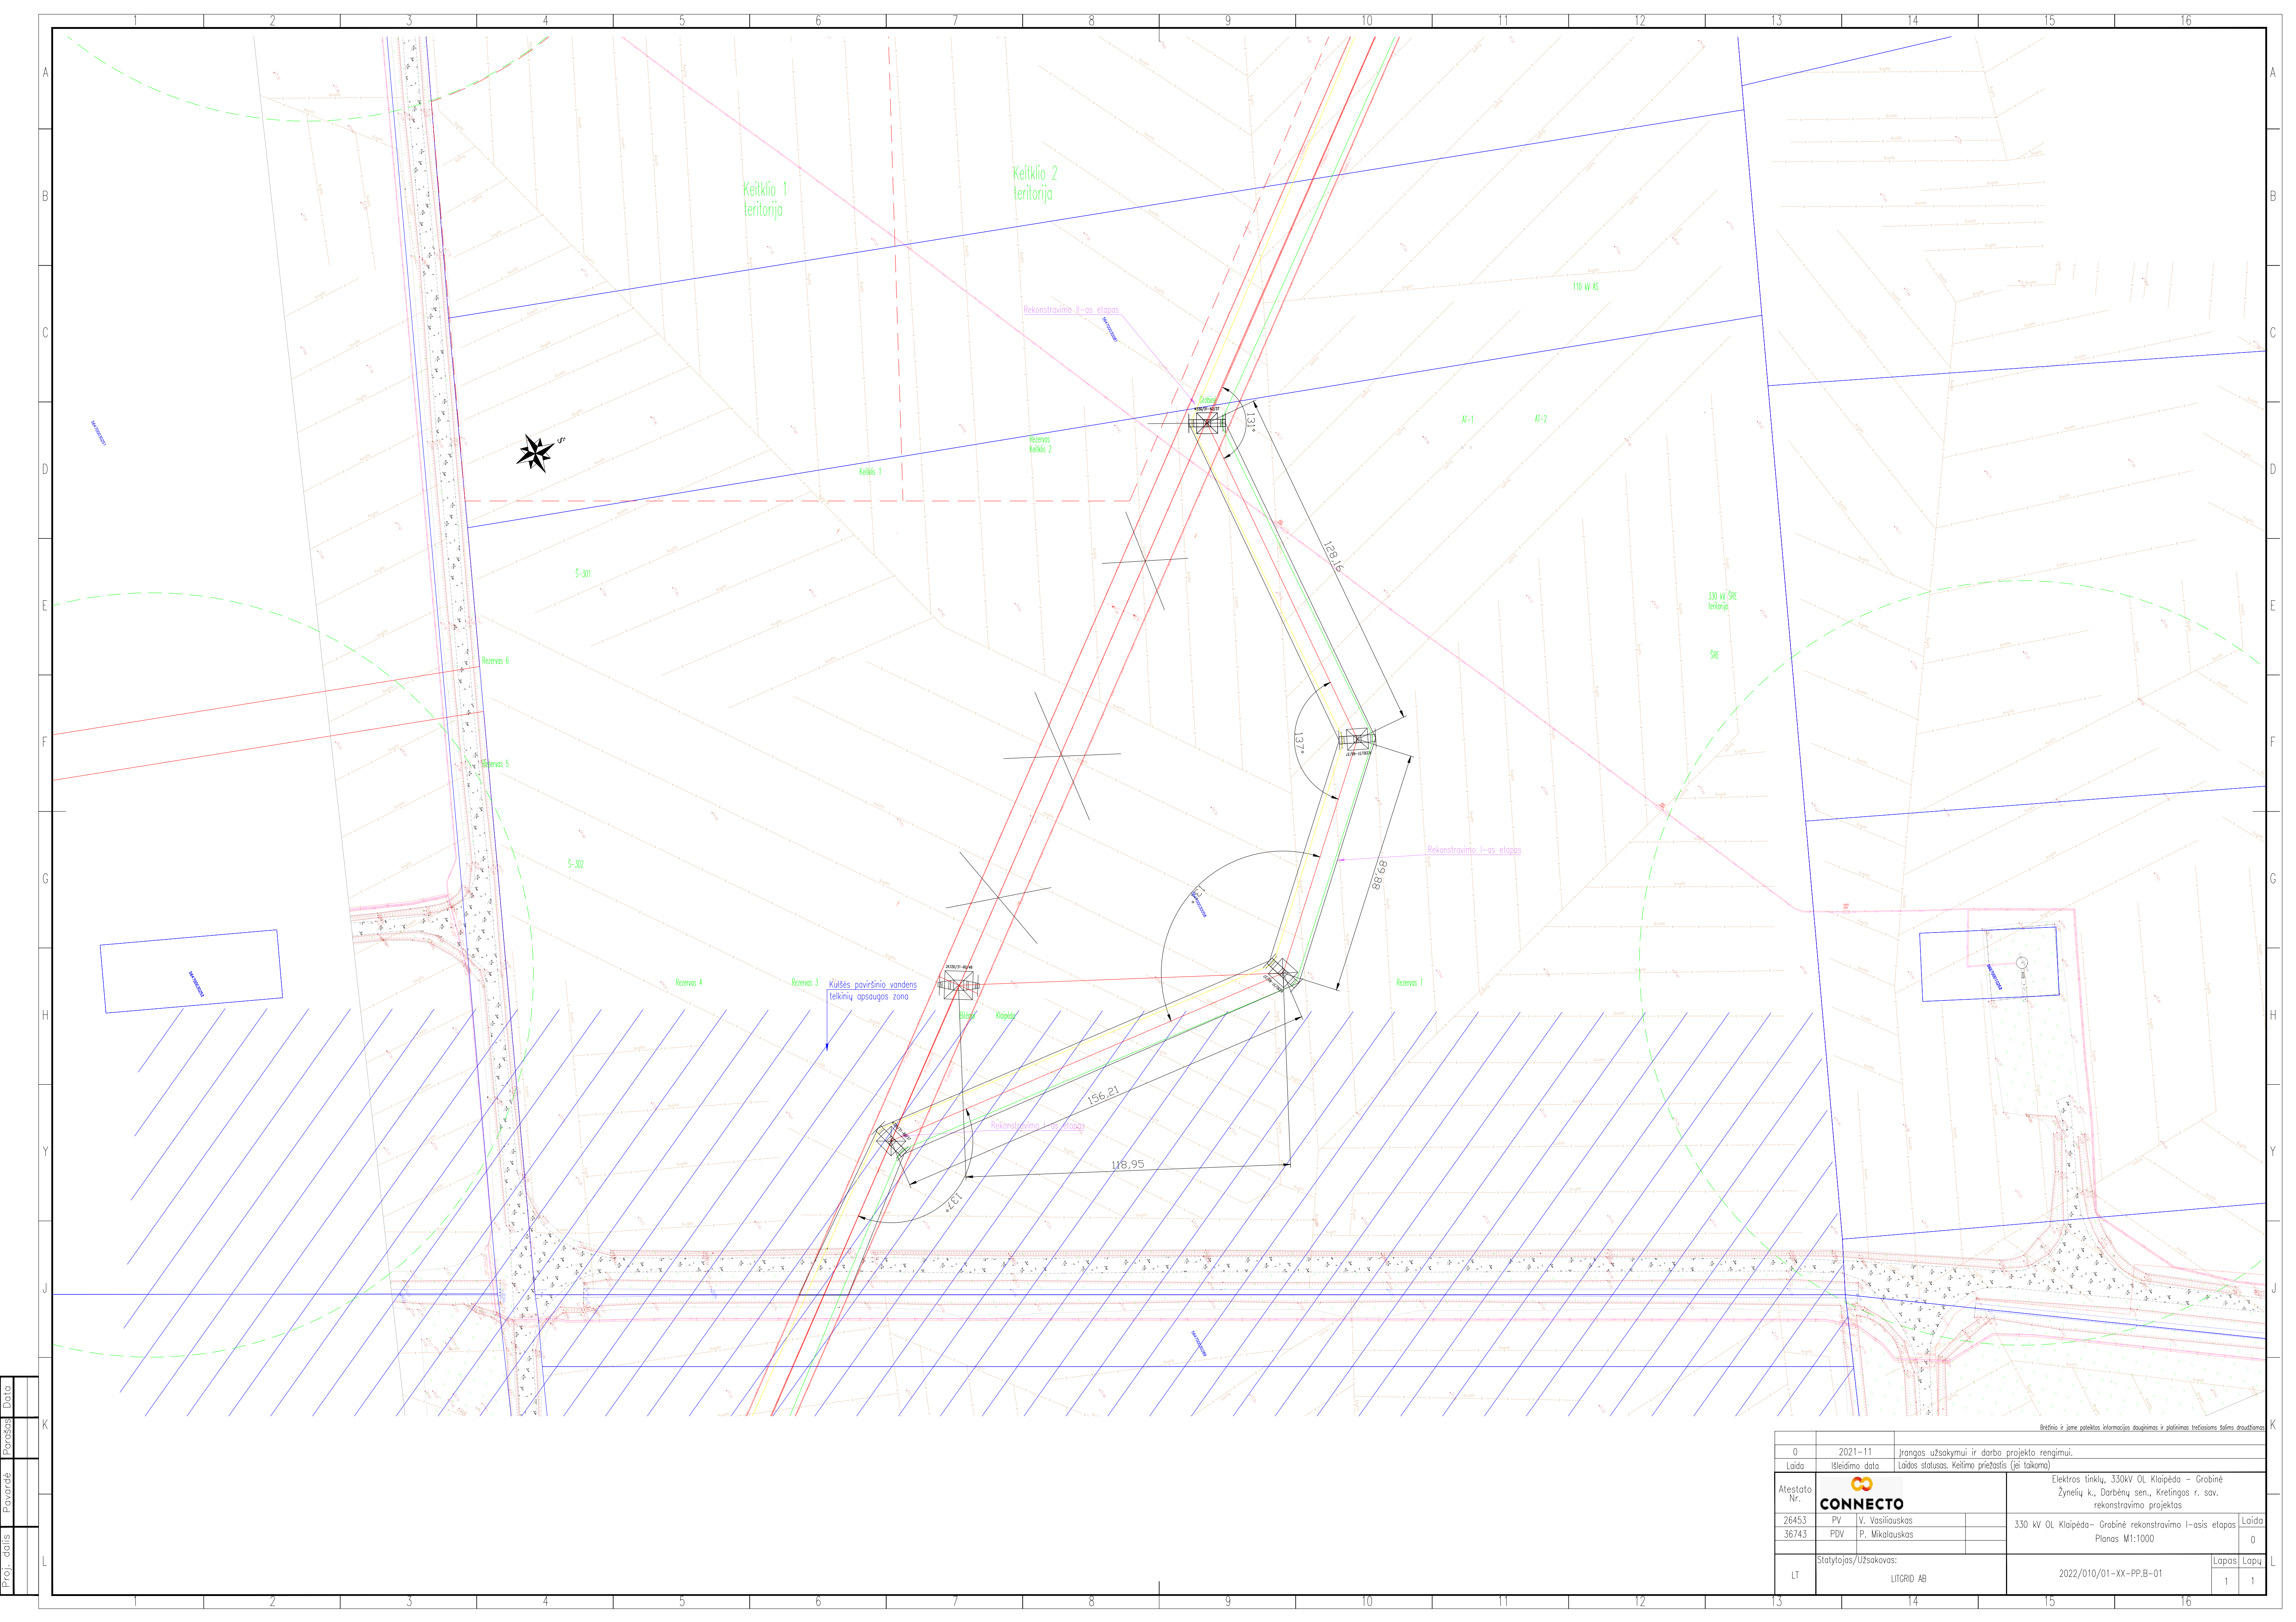

Proj. dalis	Parašas	Data
Proj. dalis	Parašas	Data
Proj. dalis	Parašas	Data

0			2021-11			Įrangos užsakymui ir darbo projekto rengimui.		
Laida			Išleidimo data			Laidos statusas. Kelimo priežastis (jei taikoma)		
Atestato Nr.						Elektros tinklų, 330kV OL Klaipėda – Grobinė žynelių k., Darbėnų sen., Kretingos r. sav. rekonstravimo projektas		
26453			PV			V. Vasilauskas		
36743			PDV			P. Mikalauskas		
LT			Statytojas/Užsakovas:			LITGRID AB		
						2022/010/01-XX-PP.B-01		
						Lapas Lapų		
						1 1		