


- Pastabos:
1. Esamų (kertamų) komunikacijų vietas ir altitudes tikslinti projekto vykdymo metu.
 2. Ties inžineriniais tinklais žemės kasimo darbus vykdyti rankiniu būdu.
 3. Vykstant inžinerinius darbus inžinerinių tinklų apsaugos zonoje, būtina išsikviesti tinklus prižiūrinčios bendrovės atstovą.
 4. Darbų metu pažaidžius telekomunikacijos tinklo apsauginį vamzді, rangovas turi jį atstatyti savo lėšomis.

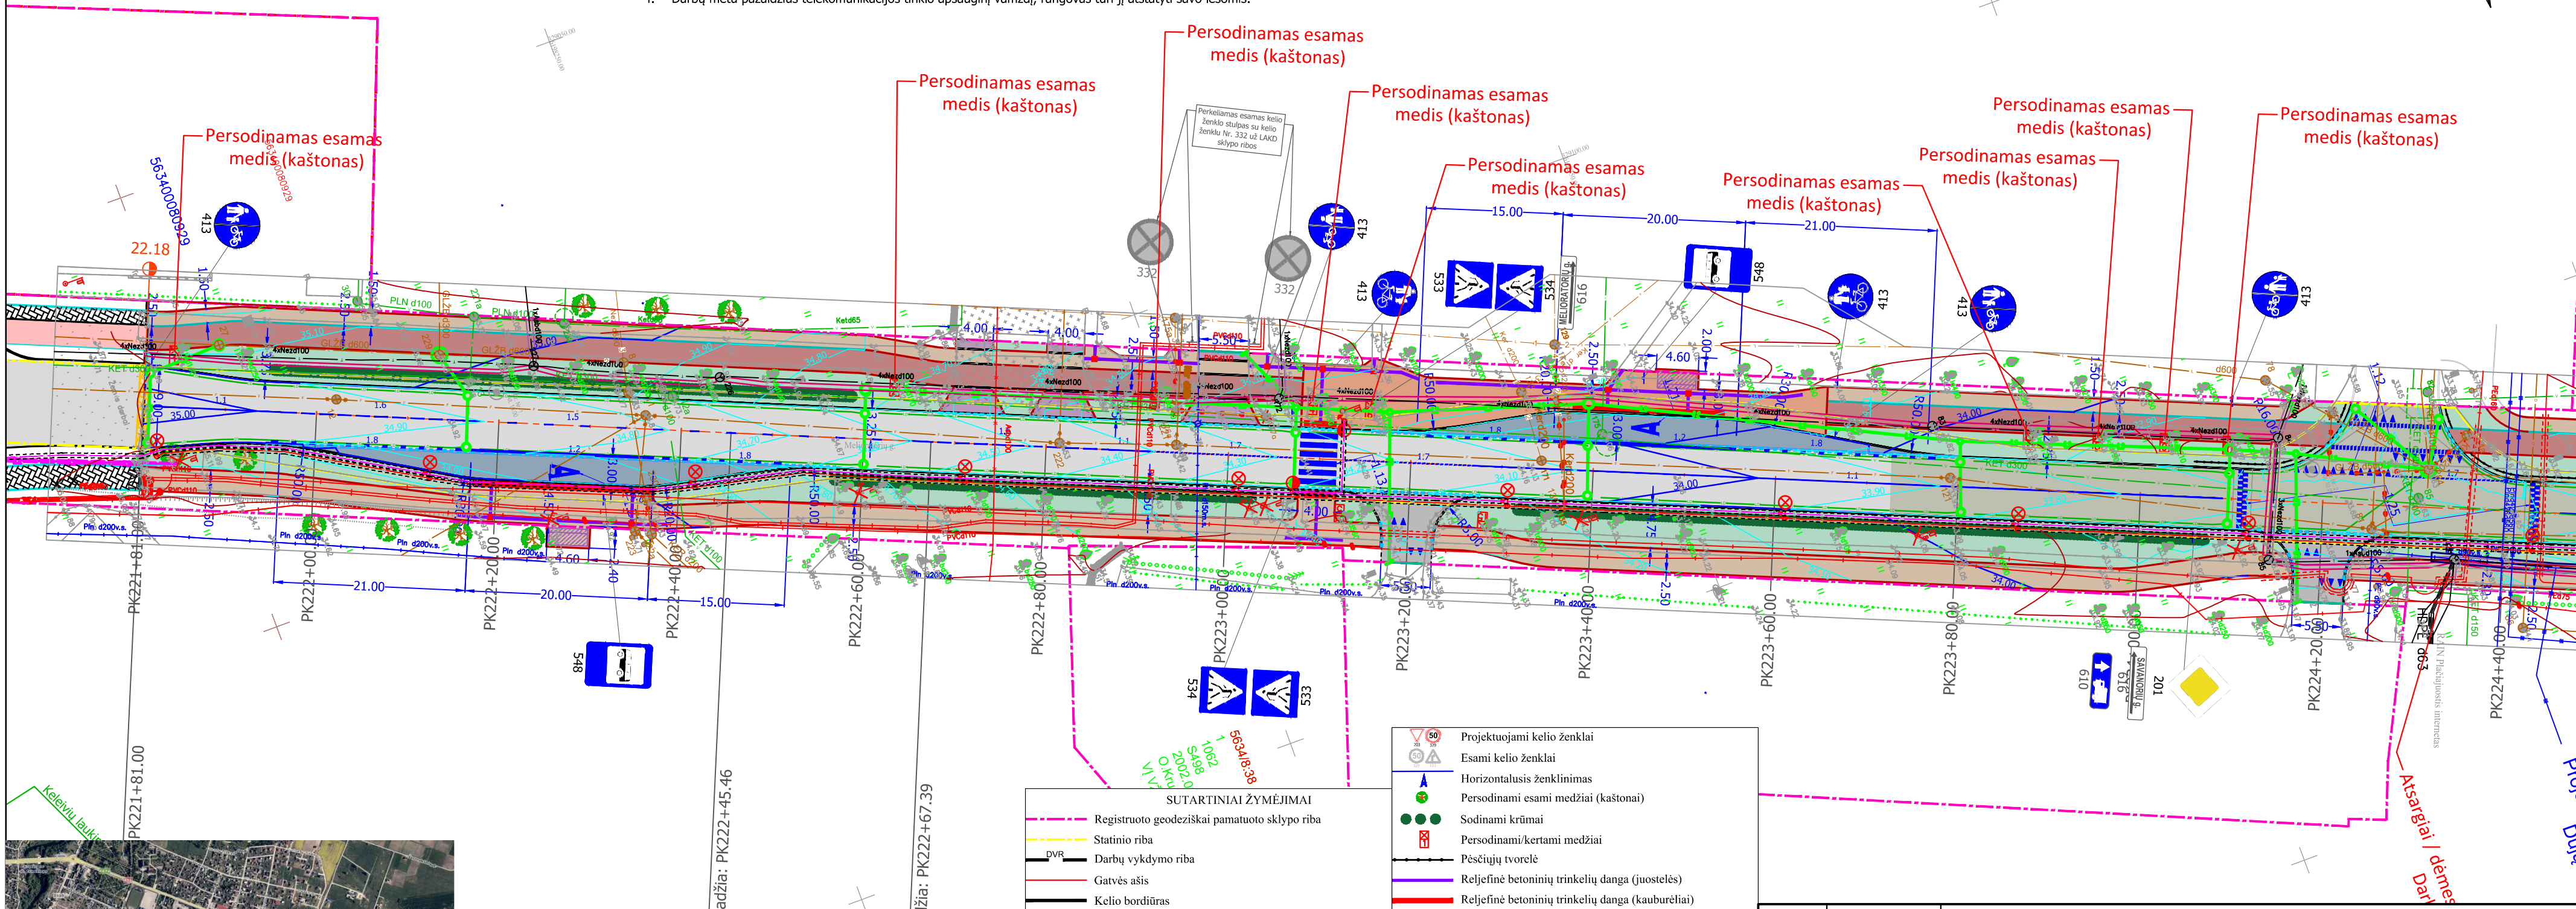

- SUTARTINIAI ŽYMĖJIMAI
- Registruoto geodeziškai pamatuoto sklypo riba
 - Statinio riba
 - DVR
 - Darbų vykdymo riba
 - Gatvės ašis
 - Kelio bordiūras
 - Granitinis kelio bordiūras
 - Ileistas kelio bordiūras
 - Vejos bordiūras
 - Nuskleptas vejų bordiūras
 - Projektuojama asfalto danga DK 3
 - Projektuojama asfalto danga DK 2
 - Projektuojama asfalto danga (nuovažos)
 - Projektuojama asfalto danga (dviračių takai)
 - Projektuojama betoninių trinkelų danga
 - Projektuojama betoninių trinkelų danga (jvažiavimams)
 - Projektuojama granitinių trinkelų danga (MT stotelių įvažos)
 - Projektuojama betoninių trinkelų danga (raudonos ir pilkos spalvos)

- Projektuojami kelio ženklai
- Esami kelio ženklai
- Horizontalusis ženklavimas
- Persodinami esami medžiai (kaštonai)
- Sodinami krūmai
- Persodinami/kertami medžiai
- Pėsčiųjų tvorelė
- Reljefinė betoninių trinkelų danga (juostelės)
- Reljefinė betoninių trinkelų danga (kauburėliai)
- Proj. 0,4kV apšvietimo kabelinė linija
- Proj. gatvės apšvietimo LED šviestuvai su atrama
- Proj. perėjimo apšvietimo LED kryptinis šviestuvai su atrama
- Projektuojamas lietaus nuotekų tinklas
- Projektuojami lietaus nuotekų šuliniai
- Projektuojamas drenažas
- Projektuojamas latakas
- Sudedamas apsauginis d110 arba d160 mm dėklas
- Sudedamas rezervinis d110 mm dėklas
- Tinklo pagilinimas
- Apsauginiai gaubtai

0	2021	Statybos leidimui, konkursui				
LAIDA	IŠLEIDIMO DATA	LAIDOS STATUSAS. KEITIMO PRIEŽASTIS (JEI TAIKOMA)				
KVAL. PATV. DOK. NR.	atamis Žirmūnų g. 139, Vilnius Tel. (8-5) 2728334, Faks. (8-5) 2031280		STATINIO PROJEKTO PAVADINIMAS Valstybinės reikšmės krašto kelio Nr. 216 Gargždai-Kretinga ruožo nuo 22,175 iki 22,687 km kapitalinio remonto techninis darbo projektas			
30394	PV	Rimvydas Juodka	STATINIO NUMERIS IR PAVADINIMAS, DOKUMENTO PAVADINIMAS			
25886	PDV	Rimvydas Juodka	00-Kelias Planas			
	Inž.	Katažyna Bojarovič	M1:500			
LT	STATYTOJAS IR (ARBA) UŽSAKOVAS		DOKUMENTO ŽYMUO		LAIDA	
	VĮ Lietuvos automobilių kelių direkcija		AT-21S-1763-216-00-TDP-PP-B.01		LAPAS	
					LAPŲ	
				0	1	
					1	

